




**SALA KONFERENCYJNA  
RZUT POSADZKI – PROJEKTOWANE  
SKALA 1:50  
RYS. AV-03**

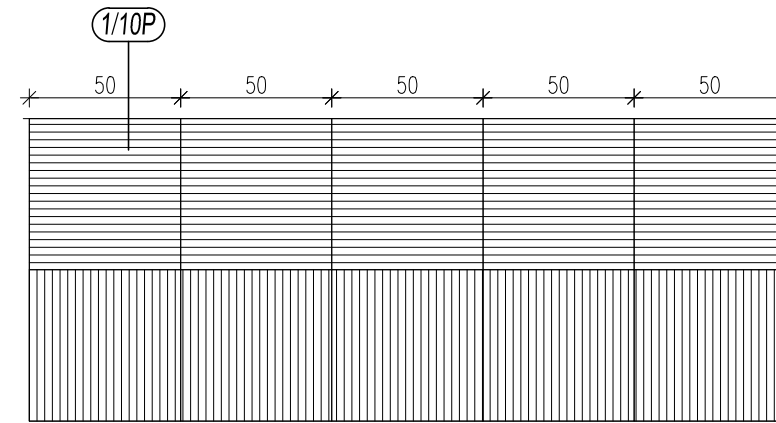

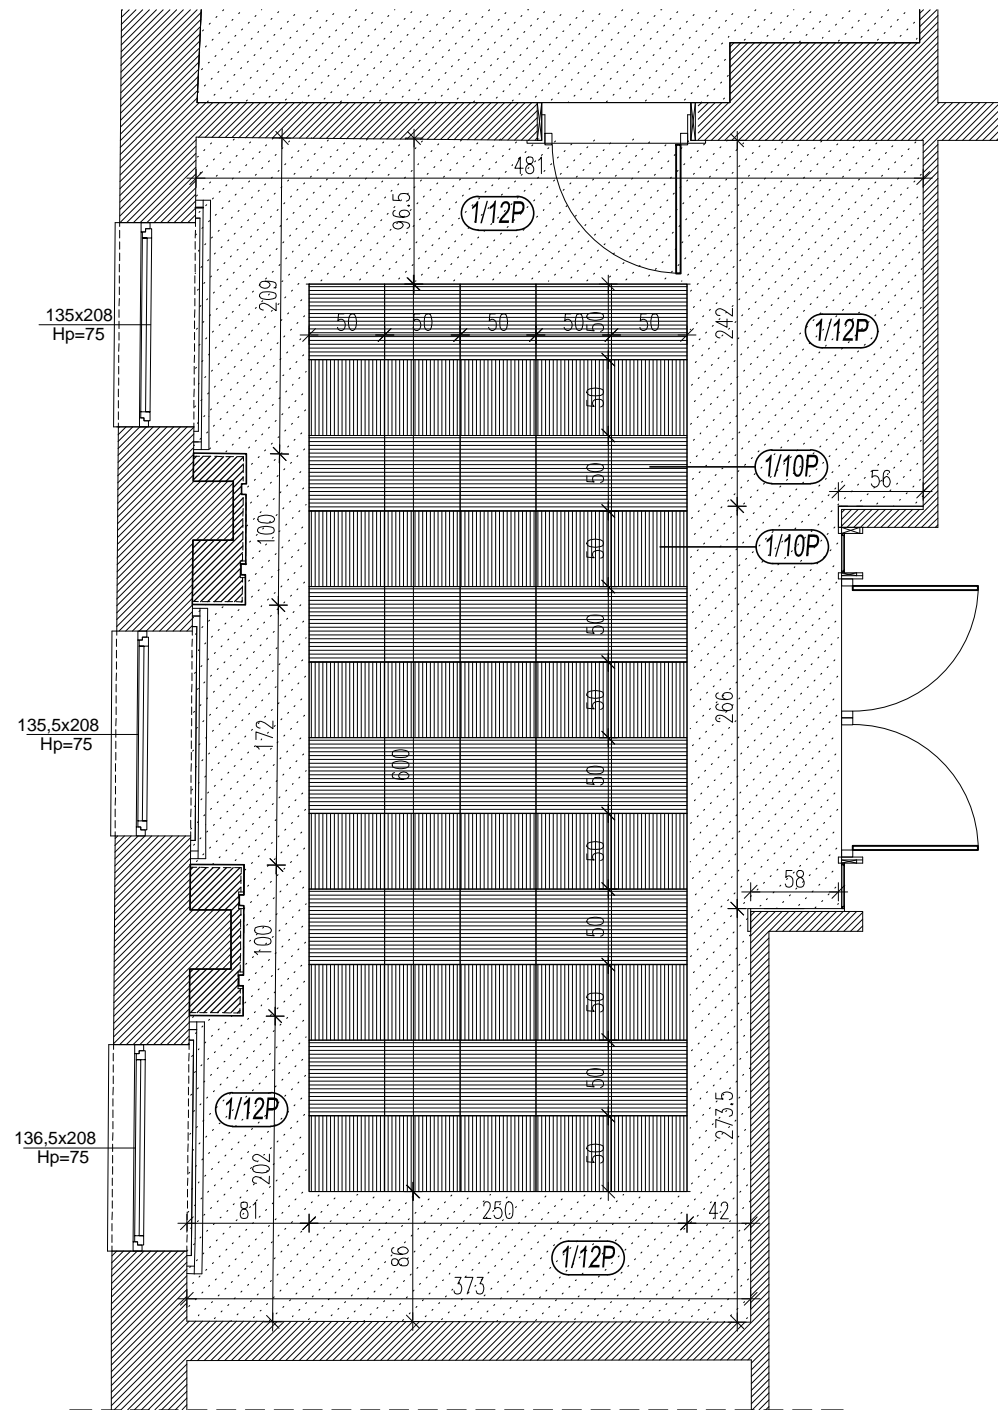

Wykładzina FLOKOWANA układana pasami naprzemiennie w pionie i poziomie –obrzeże połączenia dwóch rodzajów wykładzin w kolorze grafitowym  
– sztuk 60 rozmiar 50x50cm

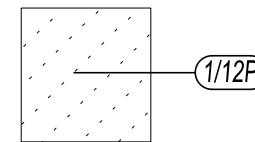

Wykładzina FLOKOWANA szara – powierzchnia ~17,25m<sup>2</sup>

Uwaga: Do wyliczonych powierzchni należy doliczyć ok 10–15% nakładu.

uwaga :  
WSZYSTKIE KOLORY/OKŁADZINY/MATERIAŁY  
DOBIERANE W POROZUMIENIU POMIĘDZY  
INWESTOREM A PRACOWNIĄ PROJEKTOWĄ

 ELEMENTY ISTNIEJĄCE  
 ELEMENTY PROJEKTOWANE

**UWAGA!**  
Projekt stanowi modernizację obiektu istniejącego. Szereg rozwiązań adaptacyjno –  
modernizacyjnych zaproponowanych w dokumentacji projektowej opracowano w sposób  
optymalny, na bazie bieżących pomiarów inwentaryzacyjnych. W związku z tym w  
trakcie realizacji inwestycji może wystąpić konieczność korygowania projektu jeśli  
wymagać tego będzie dobro modernizowanej tkanki obiektu, a także opracowana  
dokumentacja projektowa. W każdym wypadku konieczna będzie konsultacja z nadzorem  
autorskim. Wymiary należy sprawdzić w naturze!  
\* ROZBIŻNOŚCI W WYMIARACH NALEŻY KORYGOWAĆ W NATURZE.

PRACOWNIA PROJEKTOWA Architekt Jowita Pietraszkiewicz  
tel. 601 312 620 ul. Narutowicza 10 a Suwałki

TEMAT:  
Aranżacja wnętrz pomieszczeń 101–102 Ratusza Miejskiego

INWESTOR:  
Miasto Suwałki  
ul. Mickiewicza 1; 16–400 Suwałki

ARCHITEKTURA:  
mgr inż. arch. Jowita Pietraszkiewicz  
UPR. BUD. 2/2006/WM

PROJEKT WNEŹRZ CZĘŚĆ ARCHITEKTONICZNA

DATA: 2015.01.20	SKALA: 1:50	RYSUNEK NR: <b>AV-03</b>	INDEKS: A
---------------------	----------------	-----------------------------	--------------

TEMAT RYSUNKU:  
**SALA KONFERENCYJNA–RZUT POSADZKI**