PRZEKRÓJ B-B

PRZEKRÓJ A-A

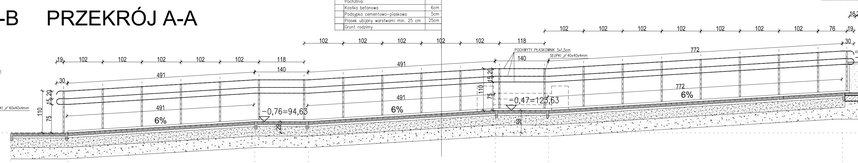

Podsypka
Kostka betonowa	6cm
Podsypka cementowo-piaskowa	5cm
Piasek zagęszczony gr. 30cm
Grunt rodzimy

Taras zewnętrzny
1. Kostka betonowa	6cm
2. Istniejąca warstwa podkładowa

ISTNIEJĄCY MUREK DO WYBURZENIA
Nowy na h 80cm od poziomu posadzki tarasu zakończony czapą betonową

ISTNIEJĄCE POSADZKI
DO DEMONTAŻU I WYMIANY NA NOWE
Warstwy podkładowe do naprawy lub wymiany

Taras + Ciągnia nopowentrzysjąca
1. Kostka betonowej gr.6cm
2. Podsyte piaskowe 5cm
3. Geowłóknina polipropylenowa
4. Izolacja przeciwwodgłosowa x2
5. Płyta posadzkowa gr.15cm
6. Izolacja przeciwwodgłosowa x2
7. Podsyte piaskowe (wol).6T
8. Izolacja przeciwwodgłosowa x2
9. Płyta żebrowa gr.25cm
10. Izolacja przeciwwodgłosowa x2
11. Tynet 140x105cm
12. Wyreweb betonowej ze spodkiem
13. Izolacja przeciwwodgłosowa x2
14. Płyta żebrowa gr.25cm
15. Izolacja przeciwwodgłosowa x2
16. Chudy beton
17. Piasek zagęszczony gr. 30cm

PRZEKRÓJ C-C

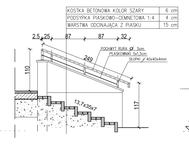

Zgarb
1. Kostka betonowej gr.6cm
2. Podsyte cementowo-piaskowe
3. Piasek zagęszczony gr. 30cm

PRZEKRÓJ D-D

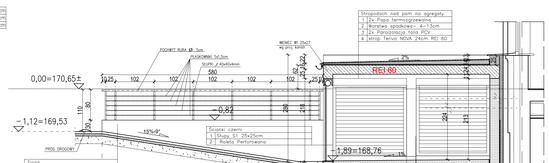

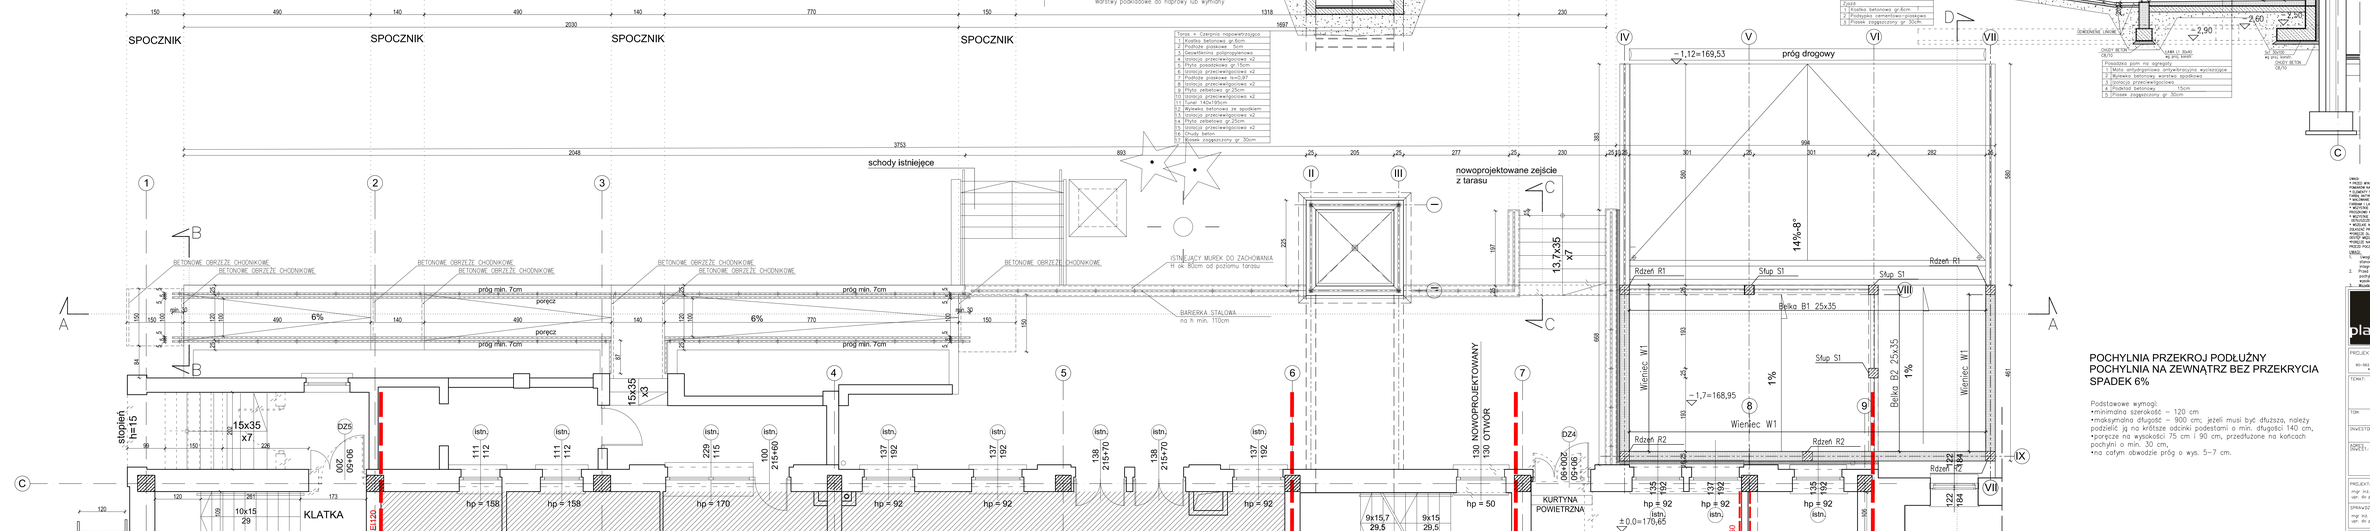

POCHYLNIA PRZEKROJ PODŁUŻNY
POCHYLNIA NA ZEWNĄTRZ BEZ PRZEKRYCIA
SPADEK 6%

Podstawowe wymogi:
- minimalna szerokość – 120 cm
- maksymalna długość – 900 cm; jeżeli musi być dłuższa, należy podzielić ją na krótsze odcinki podestami o min. długości 140 cm,
- poręcze na wysokości 75 cm i 90 cm, przedłużone na końcach pochylni o min. 30 cm,
- na całym obwodzie próg o wys. 5–7 cm.

UWAGI:
1. PRZY WYKONANIU BALUSTRADY I PORĘCZY NALEŻY ZACHOWAĆ PODANE NA RYSUNKU:
- ELEMENTY STALOWE ZABEZPIECZYĆ PRZED KOROZJĄ
- PRZED MONTAŻEM ZABEZPIECZYĆ PRZED KOROZJĄ
- WSZYSTKIE SPAWY SZLIFOWAĆ I MALOWAĆ FARBĄ
- WSZYSTKIE ELEMENTY, KTÓRY SAMEMU STALOWE, LAKIEROWANE
- WSZYSTKIE ELEMENTY DREWNIANE IMPREGNOWAĆ I LAKIEROWAĆ
- WSZYSTKIE CZYNNOŚCI NALEŻNE PRZYJĘCIU ZGODNIE DOTYCZĄCYCH MATERIAŁU
- PRZED MONTAŻEM ZABEZPIECZYĆ PRZED KOROZJĄ
ZGODNIE PROJEKTEM
- WYMIARY DLA OSÓB NIEPEŁNOSPRAWNYCH NA WYSOKOŚCI 75 I 90cm
- WYSOKOŚĆ BALUSTRADY – MIN 90cm
- WYSOKOŚĆ PRZY PRZEJŚCIU – MIN 110cm
UWAGI:
1. Teren z zielą pomieszczone w części opisowej dokumentu.
2. Przed przystąpieniem do wykonania elementów podłoże i tarasu, wszystkie wymiary i rzędne należy sprawdzić na budowie.
3. Wszelkie zmiany uzgadniać z projektantem.

plan3D studio projektowania
PROJEKT: plan3D ADRIAN BOGUTCKI
80-180 GDAŃSK, ul. Kartuska 242 tel. 58 30 ...
www.plan3d.eu.pl kontakt@plan3d.eu.pl

TEMAT: OPRACOWANIE DOKUMENTACJI TECHNICZNEJ PRZEBUDOWY BUDYNKU DWORCA PKS WRAZ Z ZAGOSPODAROWANIEM TERENU PRZYLEGŁEGO DO BUDYNKU DWORCA PKS – ETAP I – BUDYNKU DWORCA PKS, WRAZ Z PRZEBUDOWĄ PEROMNEGO BUDYNKU SOK – WRAZ Z BUDYNKU TOALET PUBLICZNYCH

TOM: TOM II
ROBOTY BUDOWLANE I BRANŻA BUDOWLANO SOK

INWESTOR: MIASTO SŁUPSK
UL. MICKIEWICZA 1, 76-400 SŁUPSK

ADRES: 76-400 SŁUPSK, UL. TUCHOMSKA 71
DZIAŁKA nr ew. 170/3, 170/4, 170/5, 170/6, 170/7, 170/8, 170/9, 170/10, 170/11, 170/12, 170/13, 170/14, 170/15, 170/16, 170/17, 170/18, 170/19, 1279

PROJEKTANT: mgr inż. arch. Adrian Bogucka
upr. bp proj. b.o. 317/DOKK/2010

SPRAWDZAJĄCY: mgr inż. arch. Ewa Dąbrowska
upr. bp proj. b.o. 132/96/WŁ

STADIUM: Proj. budowlany

RYSUNEK: POCHYLNIA DLA NIEPEŁNOSPRAWNYCH, PRZEKRÓJ

BRANŻA: Architektura | SKALA: 1:50 | NR RYSUNKU: A–11

DATA: marzec 2013