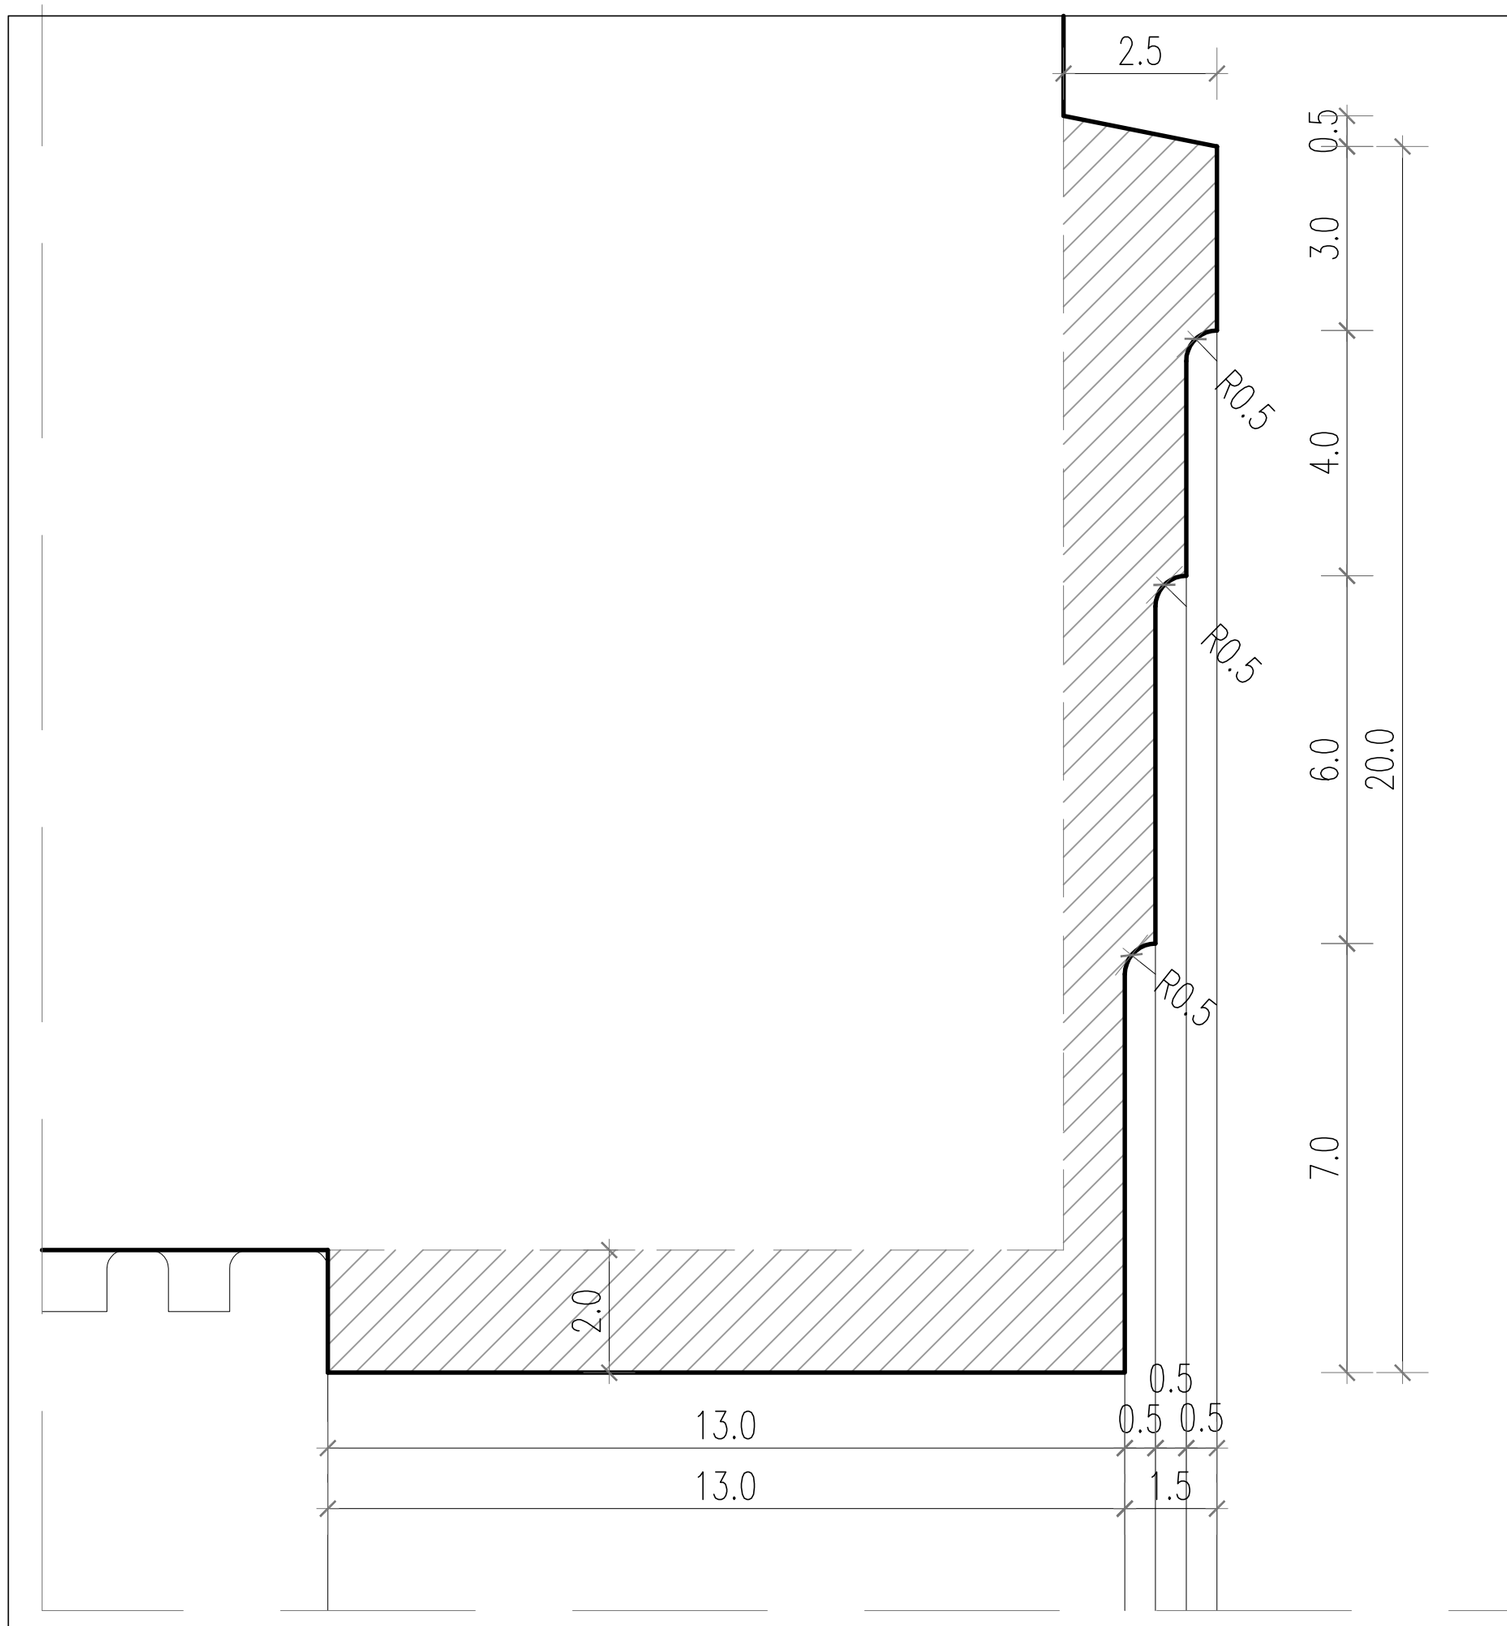

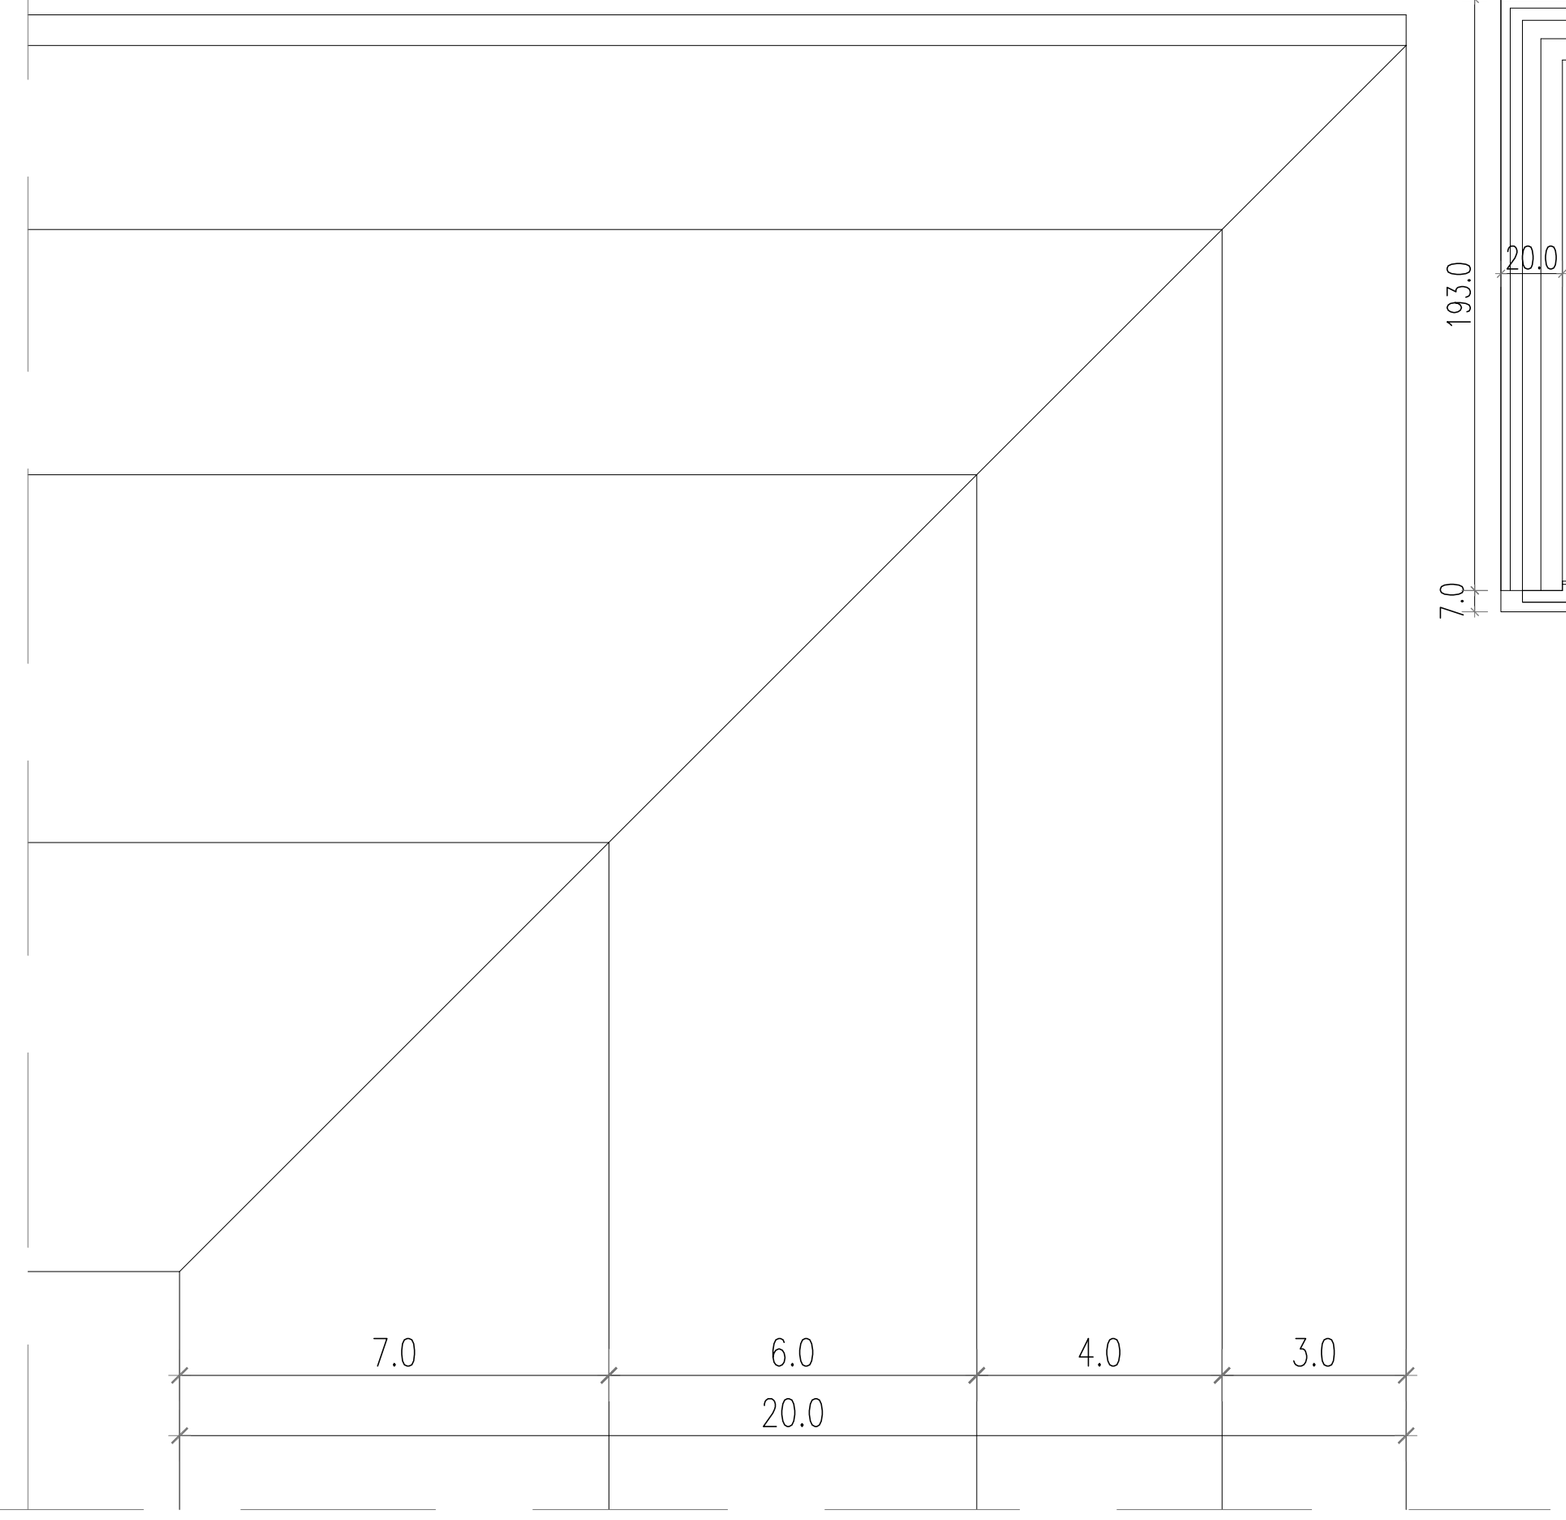

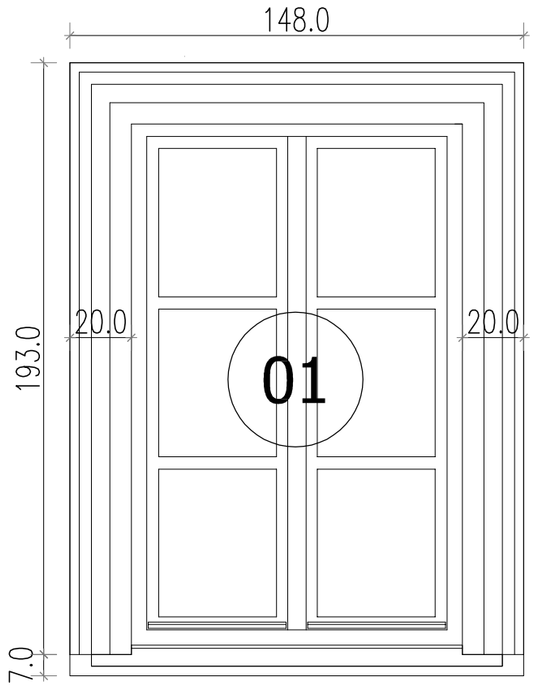

DETAL 2
Listwa wokółokienna
okna 01,
Parapet okna 01

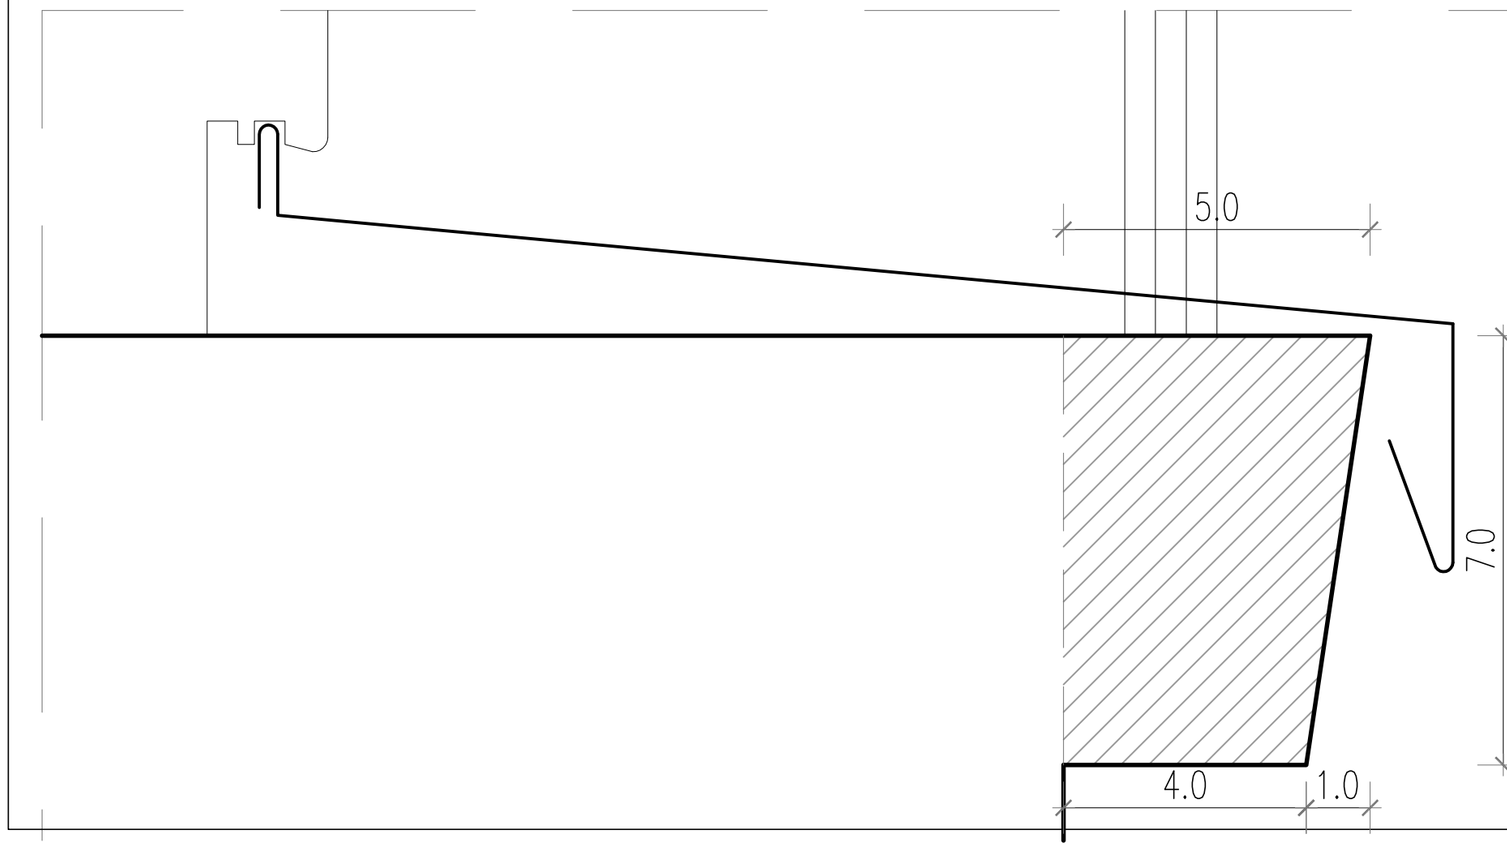

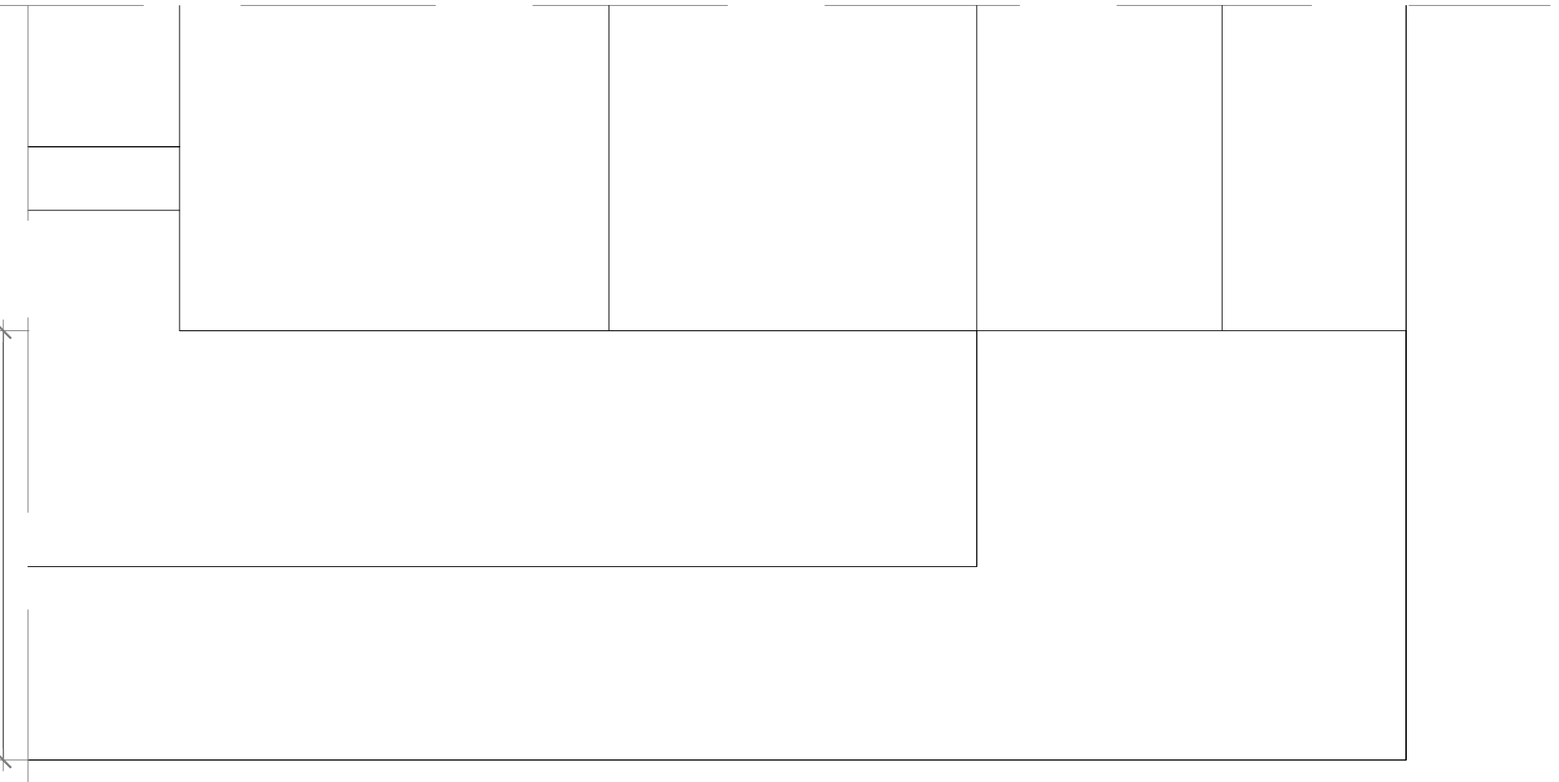

Detale elewacji wykonać
w technologi wykonywania tynków ciągnionych.
Lokalizacja detali na elewacji rys. D7

UWAGI:
1. Uwagi i opisy zamieszczone w części opisowej stanowią integralną część niniejszego opracowania.
2. Przed przystąpieniem do wykonania detali elewacji, wszystkie wymiary sprawdzić w naturze.
3. Wszelkie zmiany uzgadniać z Projektantem.

plan3D strefa projektowania

PROJEKT:
plan3D ADRIAN BOGUTCZAK
90-562 Łódź, ul. Łąkowa 3/5, tel/fax 42 292 06 00
www.plan3d.com.pl biuro@plan3d.com.pl

TEMAT:	OPRACOWANIE DOKUMENTACJI TECHNICZNEJ PRZEBUDOWY BYŁEGO "HOTELU SUWALSZCZYZNA" NA CELE ADMINISTRACJI PUBLICZNEJ SAMORZĄDOWEJ ORAZ REMONTU DACHU I ELEWACJI PRZYLEGŁEGO BUDYNKU SOK, I PROJEKT BUDYNKU TOALET PUBLICZNYCH.
TOM:	TOM II REMONT ELEWACJI I DACHU BUDYNKU SOK
INWESTOR:	MIASTO SUWAŁKI UL. MICKIEWICZA 1, 16-400 SUWAŁKI
ADRES INWEST.:	16-400 SUWAŁKI. UL. T.NONIEWICZA 71 działki o nr ew. 11030/3, 11032/3, 11032/4 11033/1, 11034/1, 11035/1, 11036/1, 11037/1, 11041/8, 11041/9, 11041/11, 11041/12, 12378, 12379

PROJEKTANT: mgr inż. arch. Adrian Bogutczak upr. do proj. b.o. 37/LOOKK/2010	
SPRAWDZAJĄCY: mgr inż. arch. Ewa Dąbrowska upr. do proj. b.o. 132/94/Wł.	

STADIUM: Proj. budowlany	RYSUNEK: Detal_Listwa wokółokienna parapet okna "01"	
BRANŻA: Architektura	SKALA: 1:1	NR RYSUNKU: D 2
DATA: maj 2013		