


ELEWACJA
WSCHODNIA
ILUMINACJA

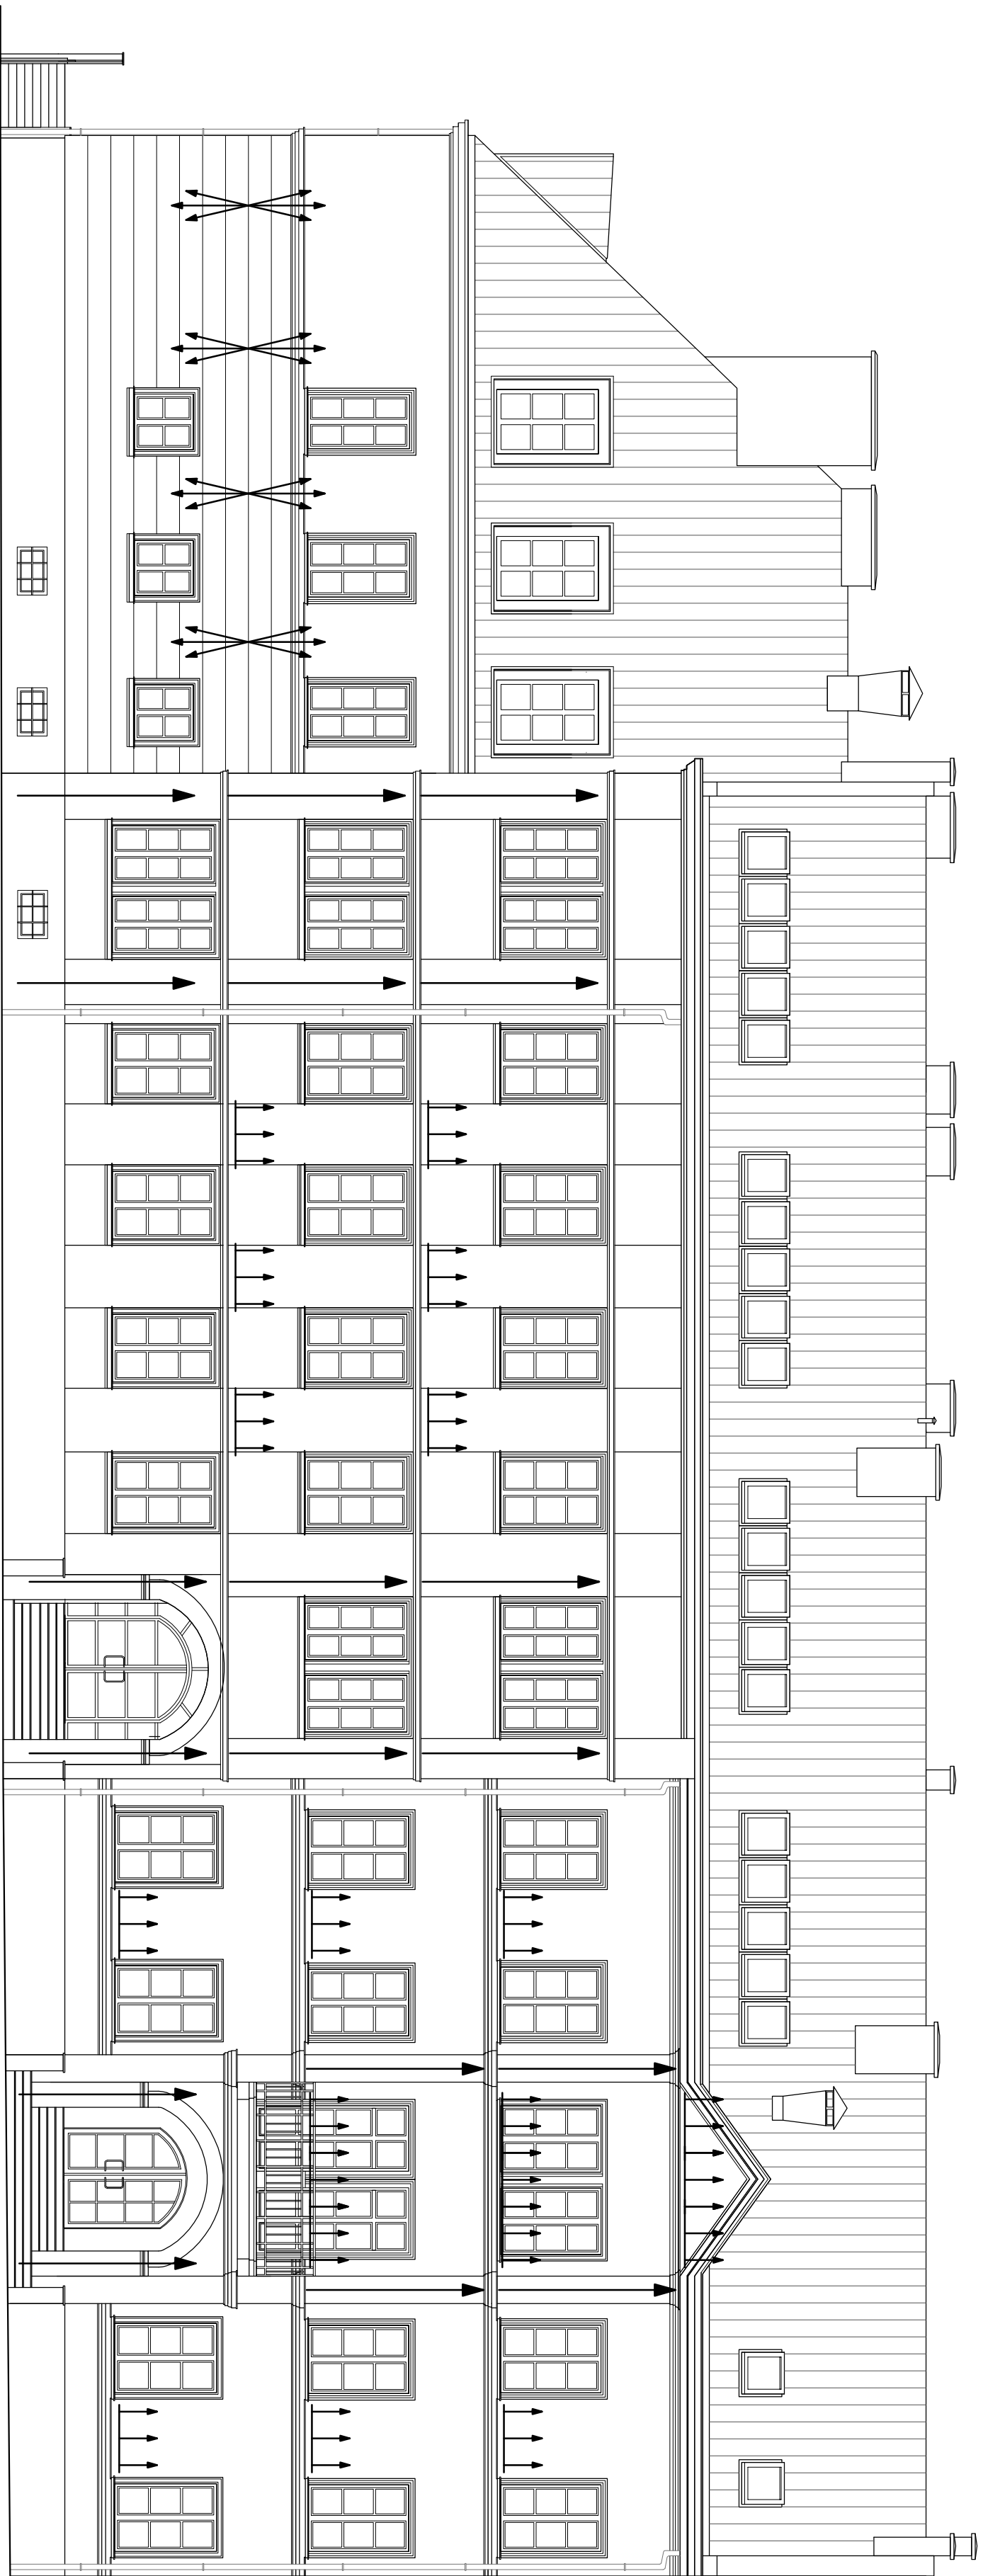

ELEWACJA WSCHODNIA

plan3D
słoneczna
projektowania

PROJEKT:

plan3D ADRIAN BOGUTCZAK
90-562 Łódź, ul. Łódzka 3/5, tel./fax 42 282 06 00
www.plan3d.com.pl biuro@plan3d.com.pl

TEMAT:

OPRACOWANIE DOKUMENTACJI TECHNICZNEJ
PRZEBUDOWY BRYŁO HOTELU SWIĄSŁCZYŃSKA*
NA CELE BUDOWNICTWA PUBLICZNEJ ELEWACJI
SAMOZŁOŻENIA W OBLASIE PRZELICZENIA
PRZELICZENIA BUDYNKU SOK. I PROJEKT BUDYNKU
TOILET PUBLICZNYCH.

TDK:

TOM I
PRZEBUDOWA BRYŁO HOTELU SWIĄSŁCZYŃSKA*
NA CELE BUDOWNICTWA PUBLICZNEJ SAMOZŁOŻENIA

INWESTOR:

MIASTO SWIĄSKA
UL. MICKIEWICZA 1, 16-400 SWIĄSKA

ADRES
INWESTY:

16-400 SWIĄSKA, UL. TROJNIEWICZA 71
działka o nr ew. 11030/3, 11032/3, 11032/4, 11033/1,
11034/1, 11035/1, 11035/1, 11037/1,
1104/8, 11041, 11041/1, 11041/12,
12378, 12379

PROJEKTANT:

mgr inż. arch. Adrian Bogutczak
upr. do proj. b.o. 37/ŁOOUK/2010

SPRAWDZAJĄCY:

mgr inż. arch. Ewa Dobrowolska
upr. do proj. b.o. 132/94/WŁ

STADIUM

RYSUNEK
Projekt wykonawczy
Elewacja wschodnia
Iluminacja

BRANŻA

Architektura
Skala
nr rysunku
Data
maj 2013
1:100
D8