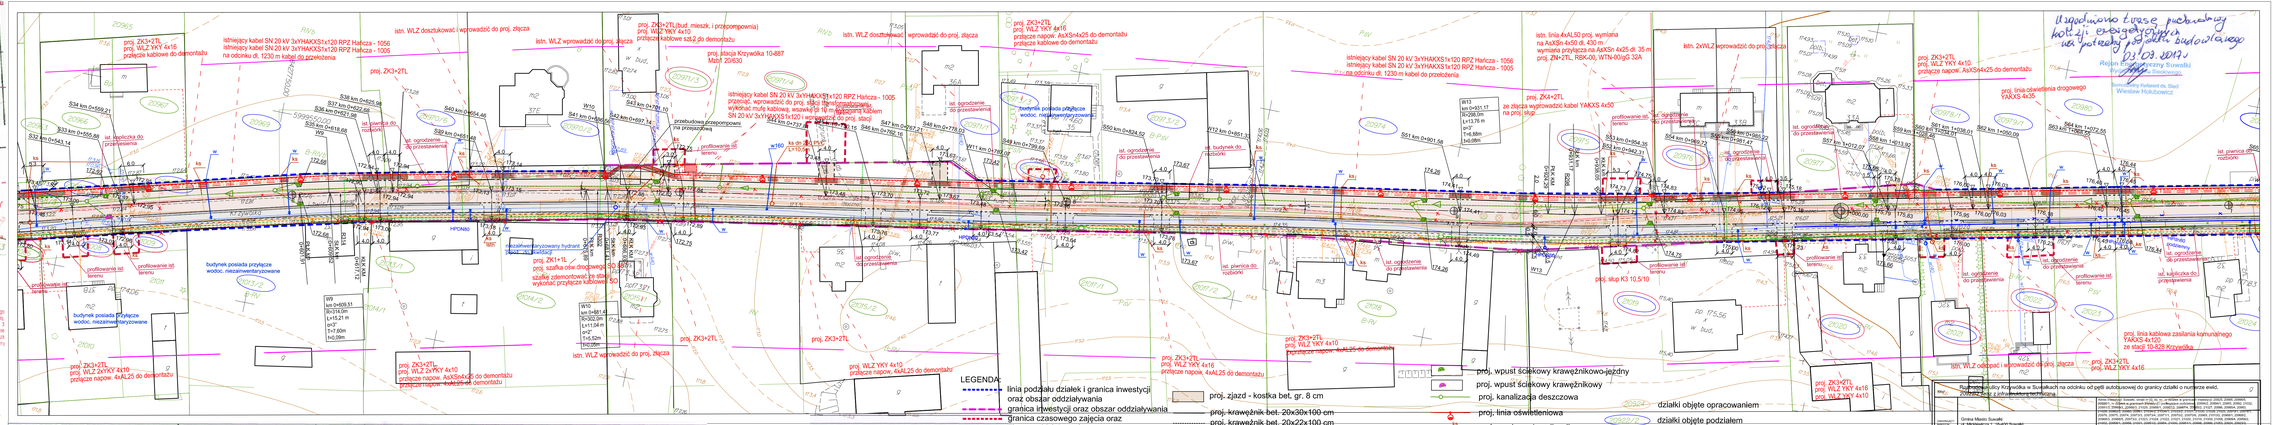
istniejący kabel SN 20 kV 3xYHAKXS1x120 RP2 Harcza - 1056
proj. WLZ YKY 4x16
przejęcie kablowe do demontażu
na odcinku dł. 1230 m kabel do przełożenia
istn. WLZ dostitukować i wprowadzić do proj. złącza
istn. WLZ wprowadzić do proj. złącza
proj. ZK3+2TL
proj. ZK3+2TL/bud. mieszk. / przeznaczone/
proj. WLZ YKY 4x10
przejęcie kablowe sąs.ą.jn demontażu
istn. stacja Krzywólka 10-887
Mzd1 201630
istniejący kabel SN 20 kV 3xYHAKXS1x120 RP2 Harcza - 1005
przejęcie, wprowadzić do proj. złącza demontażowego
wykonać mufę kablową, wsunąć 30 m nowego kabla
SN 20 kV 3xYHAKXS1x120 i wprowadzić do proj. złącza
istn. linia 4xAL50 proj. wymiana
na AsXSn 4x50 dł. 430 m
wymiana przyłącza na AsXSn 4x25 dł. 35 m
proj. ZK+2TL, RBK-00, WTN-00/gG 32A
istn. ZWLZ wprowadzić do proj. złącza
proj. ZK4+2TL
ze złącza wyprowadzić kabel YAKXS 4x50
na proj. słup
proj. linia oświetlenia drogowego
YAKXS 4x35
proj. linia kablowa zasilania komunalnego
YAKXS 4x25
ze słupa 10-828 Krzywólka
istn. WLZ odbicać i wprowadzić do proj. złącza
proj. ZK3+2TL
proj. WLZ YKY 4x16
proj. WLZ YKY 4x10
proj. ZK3+2TL
proj. WLZ YKY 4x16
przejęcie napow. AsXSn4x25 do demontażu
przejęcie kablowe do demontażu
proj. ZK3+2TL
proj. WLZ YKY 4x16
przejęcie napow. AsXSn4x25 do demontażu
przejęcie kablowe do demontażu
proj. ZK3+2TL
proj. WLZ YKY 4x10
przejęcie napow. AsXSn4x25 do demontażu
proj. ZK3+2TL
proj. WLZ 2xYKY 4x16
przejęcie napow. AsXSn4x25 do demontażu
proj. ZK3+2TL
proj. WLZ YKY 4x16
przejęcie napow. AsXSn4x25 do demontażu
proj. ZK3+2TL
proj. WLZ YKY 4x10