


ELEWACJA FRONTOWA

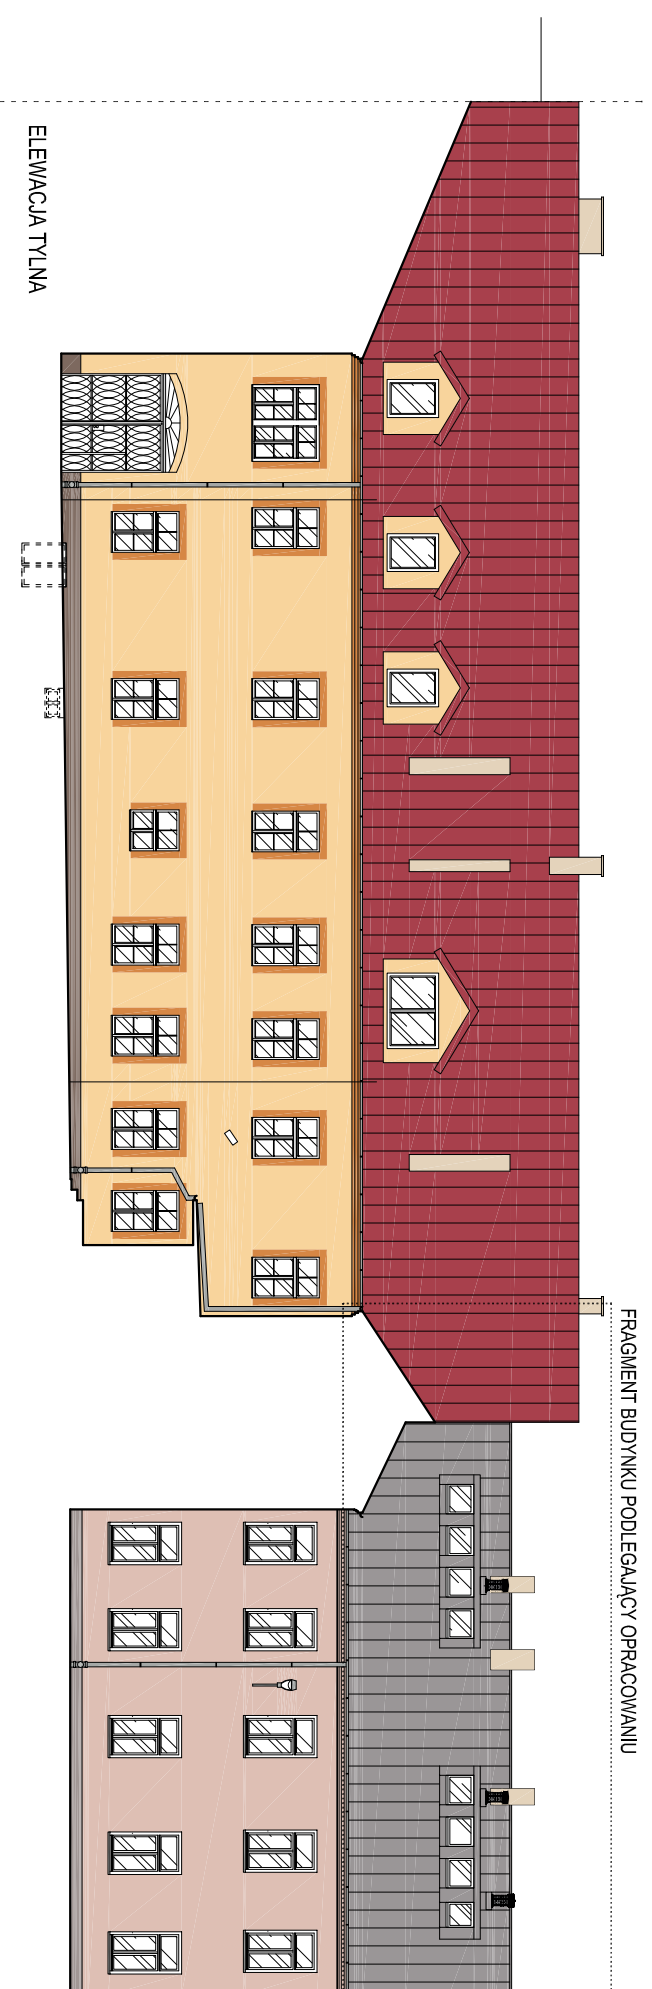

ELEWACJA TYLNA

- UWAGA:**
1. Kolory na rysunku mogą nie odzwierciedlać rzeczywistych barw.
 2. Kolorystykę rozpatrywać łącznie z pozostałymi rysunkami.
 3. Projektowane pokrycie dachowe z blachy tytan-cynk w kolorze naturalnym.

Niniejsze opracowanie dokumentacji projektowej objęte jest ochroną zgodnie z ustawą z dnia 4 lutego 1994 o prawie autorskim i prawach pokrewnych z późn. zmianami.

JEDNOSTKA PROJEKTOWA:



NAZWA INWESTYCJI:

**PRZEBUDOWA FRAGMENTU PODDASZA
ZE ZMIANĄ SPOSOBU UŻYTKOWANIA NA CELE DYDAKTYCZNE
W BUDYNKU ZESPOŁU SZKÓŁ NR 2**

ADRES OBIEKTU BUDOWL. ANEKO:

ul. Tadeusza Kościuszki 36/38, 16-400 Suwałki

INWESTOR:

Miasto Suwałki, ul. Mickiewicza 1, 16-400 Suwałki

PROJEKTOWAŁ:

mgr inż. arch. Mariusz Sawicki

BRANŻASPECJALNOŚĆ:

budowlana/architektura

ASYSTENT:

mgr inż. arch. Anna Klapczyńska

SPRAWDZIŁ:

mgr inż. arch. Jarosław Krawczyk

TYTUŁ RYSUNKU:

KOLORYSTYKA

SKALA:

1:200

NR RYS.:

P.4

PROJEKT BUDOWLANO-WYKONAWCZY

DATA: IV 2015