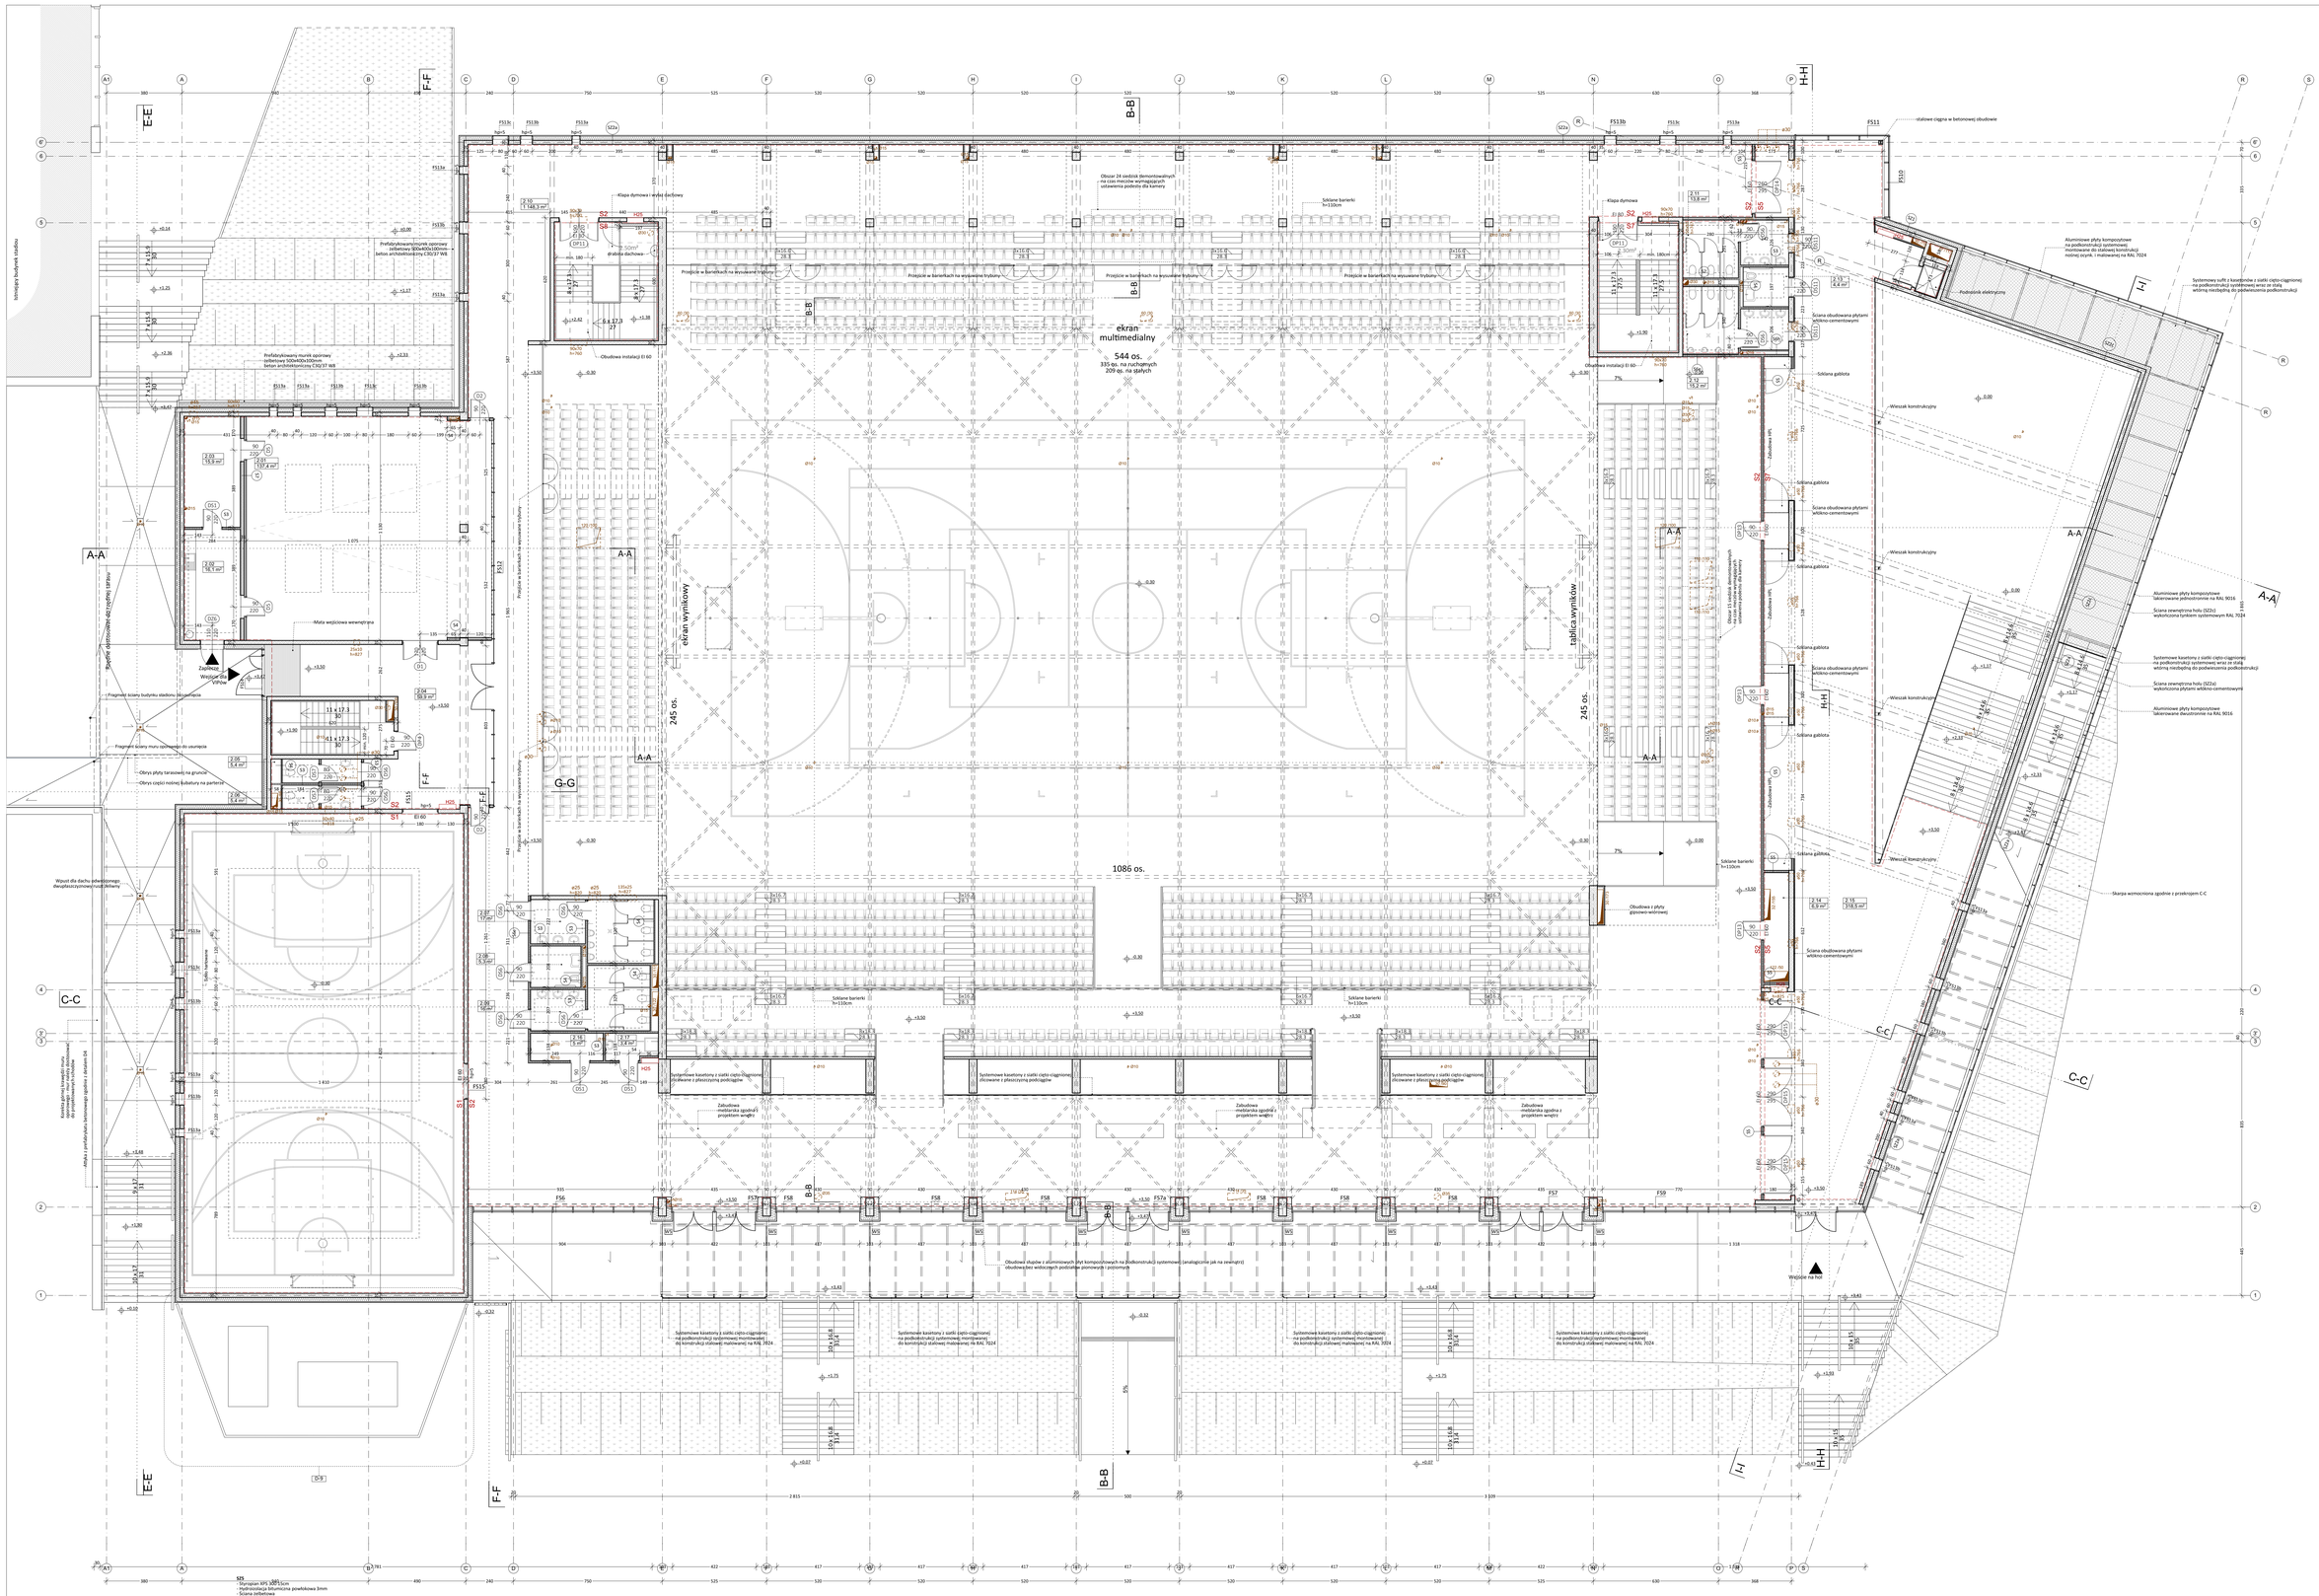

Nr	Nazwa	m2
2.01	Pomieszczenie VIPów	137,4
2.02	Zaplecze	16,1
2.03	Zaplecze	15,9
2.04	Hol	59,9
2.05	WC	5,4
2.06	WC	5,4
2.07	WC męskie	17,0
2.08	WC nps	5,3
2.09	WC damskie	16,0
2.10	Obejście trybun	1 148,3
2.11	WC damskie	13,8
2.12	WC męskie	15,2
2.13	WC nps	4,4
2.14	Magazynek	6,9
2.15	Antresola foyer	318,5
2.16	Magazynek	5,0
2.17	Pomieszczenie gospodarcze	3,4
		1 793,9 m²

Otwór w stropie poniżej poziomu przekroju rzutu

Otwór w stropie powyżej poziomu przekroju rzutu

Hydrant

UWAGA
Parapet wnęk podhydrantowych znajdują się 80cm nad posadzką
Wymiary sprawdzić na budowie.
Wymiarów otworów oraz poziomy parapetów (m. in. okiennych i drzwiowych) podano w stanie wykończonym.
Wymiary otworów drzwiowych należy dostosować do wytycznych konkretnego dostawcy systemu drzwiowego.
Wymiary otworów drzwiowych należy dostosować do wymiarów ościeżnic zestawieniu stolarki oraz wytycznymi w opisie technicznym (warunki ochrony przeciwpożarowej)
Wylewkę posadzkową betonową zbrojoną zdylatować obwodowo od ściany 1cm styropianem oraz zgodnie z wytycznymi w specyfikacji.
Dokumentację części architektonicznej należy skoordynować z projektami branżowymi.
Parametry pożarowe ścian, stolarki i innych elementów opisanych na rysunkach należy skoordynować z wytycznymi w opisie technicznym (warunki ochrony przeciwpożarowej)
Wszelkie zmiany i korekty projektowe są możliwe tylko w porozumieniu i za zgodą projektanta.
Ściany murowane kotwić wzajemnie i kotwić do ścian konstrukcyjnych.
Otwory w ścianach zwymiarowano w projekcie konstrukcyjnym.
Górę ścian działowych oddylatować od stropu.
Elementy stalowe konstrukcyjne zabezpieczyć przeciwogniowo zgodnie z wytycznymi w Warunkach ochrony przeciwpożarowej (załącznik opisu technicznego).
Profile aluminiowe ścian osłonowych szklanych dobrane wg. zaleceń producenta systemu muszą bezpiecznie przenosić obciążenia.
Pakiety szklane w ścianach osłonowych wew. i. zewn. muszą bezpiecznie przenosić obciążenia.
Należy stosować szkło spełniające wymagania bezpieczeństwa zgodnie z normami i prawem budowlanym.
Przez "np:" należy rozumieć przedstawione rozwiązanie bądź inne o równoważnych lub lepszych parametrach i standardach jakościowych.

RE_STUDIO Sp. z o.o.
ul. Sobieki 19a/8 80-247 Gdańsk
tel / fax 58 719-76-00, 000 126 099
e-mail: biuro@restudio.com.pl www.restudio.com.pl

Temat:
PROJEKT HALI SPORTOWO-WIDOWISKOWEJ WRAZ Z ZAGOSPODAROWANIEM TERENU PRZY UL. ZAKRZĘCIE 26
Suwałki, ul. Zarzecze 26, działki nr 313/69 i 313/69/2, obręb nr 07

Inwestor:
MIASTO SUWAŁKI
Suwałki, Mickiewicza 1 16-400

Autor projektu:
mgr inż. arch. Maciej Jacaszek
Upr. bud. 58WI/0062/2008 Maj 2017

Koordynacja projektu:
mgr inż. arch. Artur Dubis
mgr inż. arch. Alicja Jacaszek
inż. arch. Marta Maczulak

Sprawdzający:
mgr inż. arch. Rafał Jacaszek
Upr. bud. 48/75/OL Maj 2017

Autor projektu: Wykonawcy

Tytuł:
Rzut poziomu +3.50

Data: Maj 2017
Skala: 1:100
Nr rys. **AW-02**

S21
- Aluminiowe płyty kompozytowe na systemowej podkonstrukcji (należy zapewnić szczelną wentylację min 2,5cm)
- Płyta z wełny skalnej z okładziną z włókniny szklanej 20 cm
- Ściana żelbetowa

S22a
-Płyty włókno-cementowe 8mm na systemowej podkonstrukcji (należy zapewnić szczelną wentylację min 2,5cm)
- Płyta z wełny skalnej z okładziną z włókniny szklanej 20 cm
- Ściana żelbetowa

S22b
-Płyty włókno-cementowe 8mm na systemowej podkonstrukcji (należy zapewnić szczelną wentylację min 2,5cm) odsunięte o 30cm od warstwy nośnej ściany
- Płyta z wełny skalnej z okładziną z włókniny szklanej 25 cm
- Ściana żelbetowa

S22c
- Ściana obniżająca z tynkiem systemowym RAL 7024
- Wełna mineralna 20cm
- Ściana żelbetowa

S23
- Folia kubełkowa z zintegrowaną geowłókniną
- Styropian XPS 25cm
- Hydroizolacja bitumiczna powłokowa 3mm
- Ściana żelbetowa

S25
- Styropian XPS 30cm
- Hydroizolacja bitumiczna powłokowa 3mm
- Ściana żelbetowa

S26 - ŁĄCZNIK
- Ściana żelbetowa, beton architektoniczny
- Poliizocyjanurowa twarda płyta termoizolacyjna z zintegrowaną warstwą paroizolacji aluminiowej oraz warstwy wykończeniowej gr. 10cm (λ = 0 023)

S27 - CIOTWORZENIE ODŁAGI W BUDYNKU STADIONU
- Styropian XPS 300 15cm
- Hydroizolacja bitumiczna powłokowa 3mm
- Ściana istniejąca

S28 - ŚCIANA WZDŁUŻ ISTNIEJĄCEGO MURU OPOROWEGO
- Istniejący mur oporowy
- Hydroizolacja bitumiczna powłokowa 3mm
- Styropian XPS 30cm
- Hydroizolacja bitumiczna powłokowa 3mm
- Ściana żelbetowa

S29
- Wywnęcie z dachu pasy termoizrolewlnej
- Styropian EPS 100 20cm
- Ściana żelbetowa

S210
-Płyta hpl gr. 6mm na podkonstrukcji systemowej RAL 7024 (min. 2.5cm szczelliny wentylacyjnej)
- Folia kubełkowa z zintegrowaną geowłókniną
- Styropian XPS 25cm
- Hydroizolacja bitumiczna powłokowa 3mm
- Ściana żelbetowa

S211
-Płyta hpl gr. 6mm na podkonstrukcji systemowej RAL 7024 (min. 2.5cm szczelliny wentylacyjnej)
- Płyta z wełny skalnej z okładziną z włókniny szklanej 25 cm
- Ściana żelbetowa

S1a – pokój – pokój (administracja), izolacyjność akustyczna Ra1=47dB, EI 30
-2x płyta g k 1,25cm płyta gipsowo-kartonowa typ DFH1IR
-wuot systemowy CS0=CS0 z wypełnieniem wełną mineralną
-2x płyta g k1,25cm płyta gipsowo-kartonowa typ DFH1IR

S1b – kuchnia/łazienka – pokój, EI 30
-2x płyta g k1,25cm (wodoodporna od strony pom. mokrego) płyta gipsowo-kartonowa typ H2
-wuot systemowy CS0=CS0 z wypełnieniem wełną mineralną
-2x płyta g k1,25cm płyta gipsowo-kartonowa typ H2

S1c – administracja – korytarz, EI 30
-2x płyta g k 1,25cm (wodoodporna od strony pom. mokrego) płyta gipsowo-kartonowa typ H2
-wuot systemowy CS0=CS0 z wypełnieniem wełną mineralną
-2x płyta gipsowo-wiórowa 1,25cm (od strony korytarza) płyta gipsowo-kartonowa z wiórami typ DEFH1IR z włóknami i powłoką kartonową o zwiększonej odporności na uderzenia

S2 – ściana instalacyjna
-2x płyta g k1,25cm wodoodporna płyta gipsowo-kartonowa typ H2
-wuot systemowy C75 z wypełnieniem wełną mineralną
-2x płyta g k1,25cm wodoodporna płyta gipsowo-kartonowa typ H2
-wuot systemowy C75 z wypełnieniem wełną mineralną
-2x płyta g k1,25cm wodoodporna płyta gipsowo-kartonowa typ H2

S3 – mokre – mokre
-2x płyta g k 1,25cm wodoodporna płyta gipsowo-kartonowa typ H2
-wuot systemowy C75 z wypełnieniem wełną mineralną
-2x płyta g k1,25cm wodoodporna płyta gipsowo-kartonowa typ H2

S4 – przedściana w systemie g-k
-2x płyta g k1,25cm wodoodporna płyta gipsowo-kartonowa typ H2
-wuot systemowy CW100 z wypełnieniem wełną mineralną, proszę o informacje czy przedścianka jest mocowana do ściany dźwiękoszcz czy nie - jeżeli tak to ok, jeżeli nie to nie spełniny wymogu dla tej wysokości.
-grzejnik instalacyjny (zmierzyć grubość)

S5 – arena – hol, REI 120
-2x płyta gipsowo-wiórowa 1,25cm płyta gipsowo-kartonowa z wiórami typ DEFH1IR z włóknami i powłoką kartonową z zwiększonej odporności na uderzenia
-wuot systemowy CT75 z wypełnieniem wełną mineralną
-2x płyta gipsowo-wiórowa 1,25cm płyta gipsowo-kartonowa z wiórami typ DEFH1IR z włóknami i powłoką kartonową z zwiększonej odporności na uderzenia

S6 – arena – pom. mokre, REI 120
-2x płyta g k 1,25cm (wodoodporna od strony pom. mokrych) płyta gipsowo-kartonowa typ DFH2
-wuot systemowy CT75 z wypełnieniem wełną mineralną
-2x płyta gipsowo-wiórowa 1,25cm płyta gipsowo-kartonowa z wiórami typ DEFH1IR z włóknami i powłoką kartonową z zwiększonej odporności na uderzenia

S7 – pom. ogólne
-2x płyta g k 1,25cm płyta gipsowo-kartonowa typ DFH1IR
-wuot systemowy CT5=CT5 z wypełnieniem wełną mineralną
-2x płyta g k 1,25cm płyta gipsowo-kartonowa typ DFH1IR
-wyrównjarka
-wuot systemowy UW100 z wypełnieniem wełną mineralną
-dylatacjohtonna płyta g k (perforowana) dylatacjohtonna płyta gipsowo-kartonowa do okładzin bezspoinowych i perforacją na całej powierzchni płyty wraz z floeting akustyczną

RE_STUDIO