Ps-1
IPE200; L=7720mm
otwory Ø14mm; Ø16mm

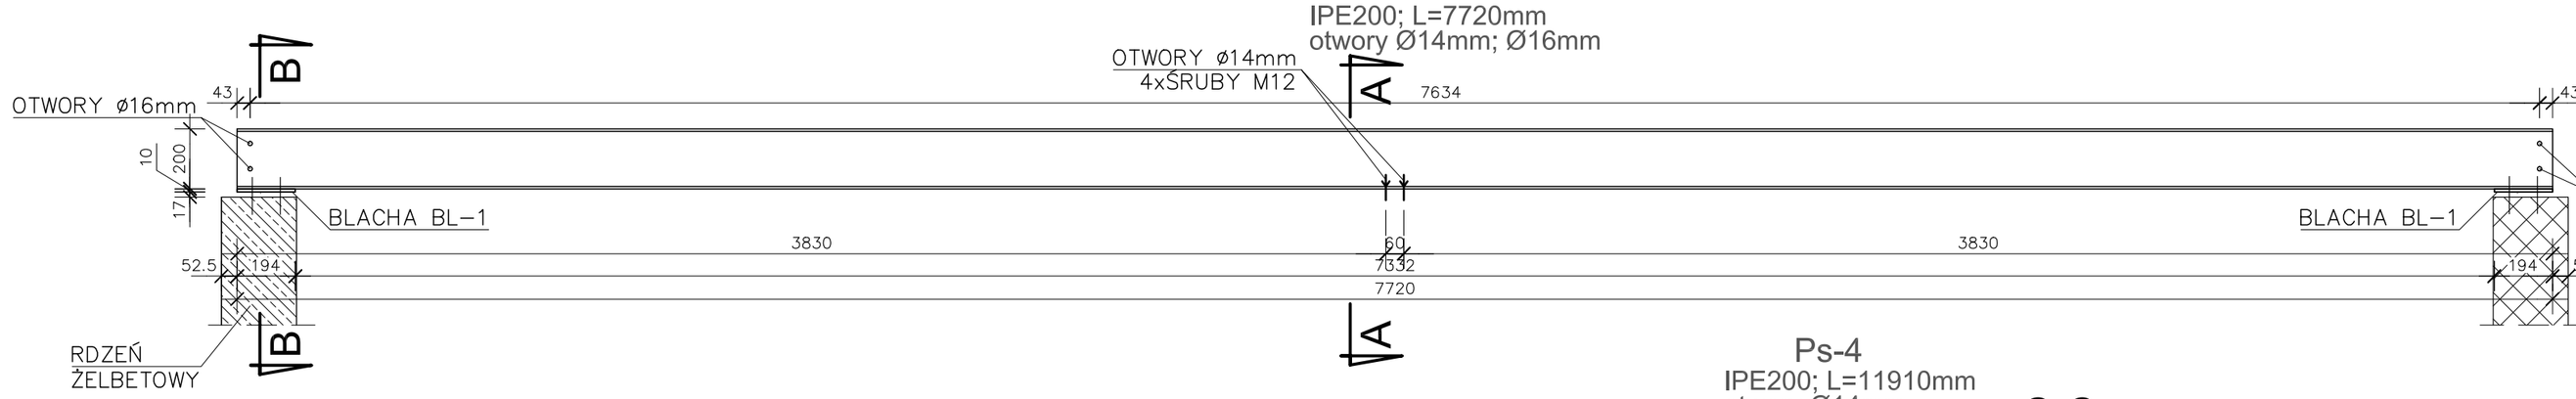

A-A

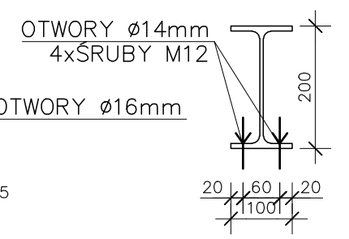

B-B

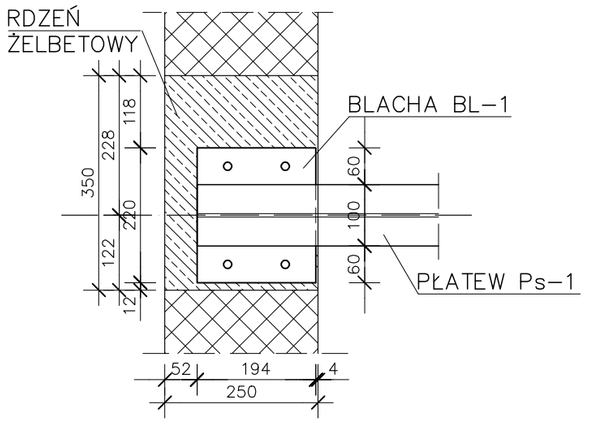

Ps-4
IPE200; L=11910mm
otwory Ø14mm

C-C

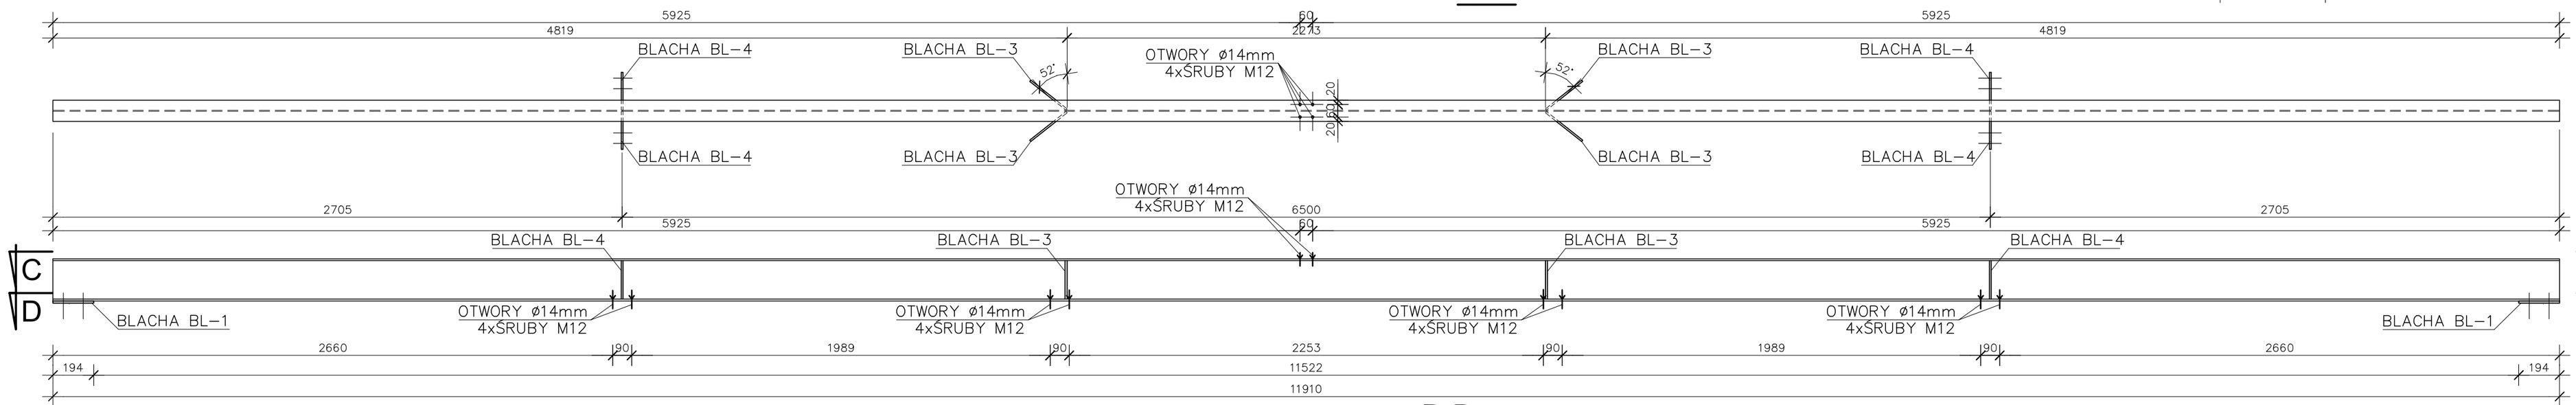

D-D

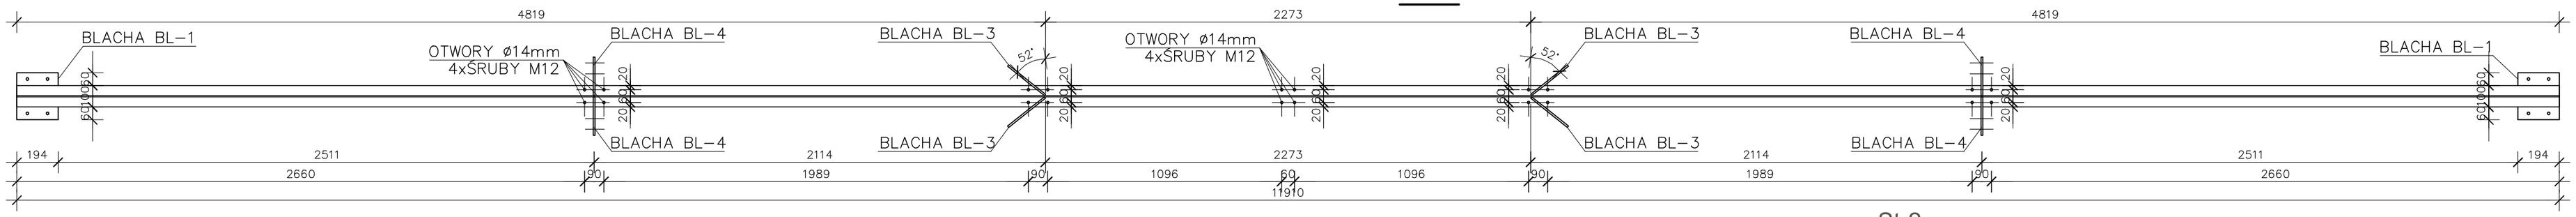

Ps-2; Ps-3
IPE330; L=7720mm
otwory Ø14mm

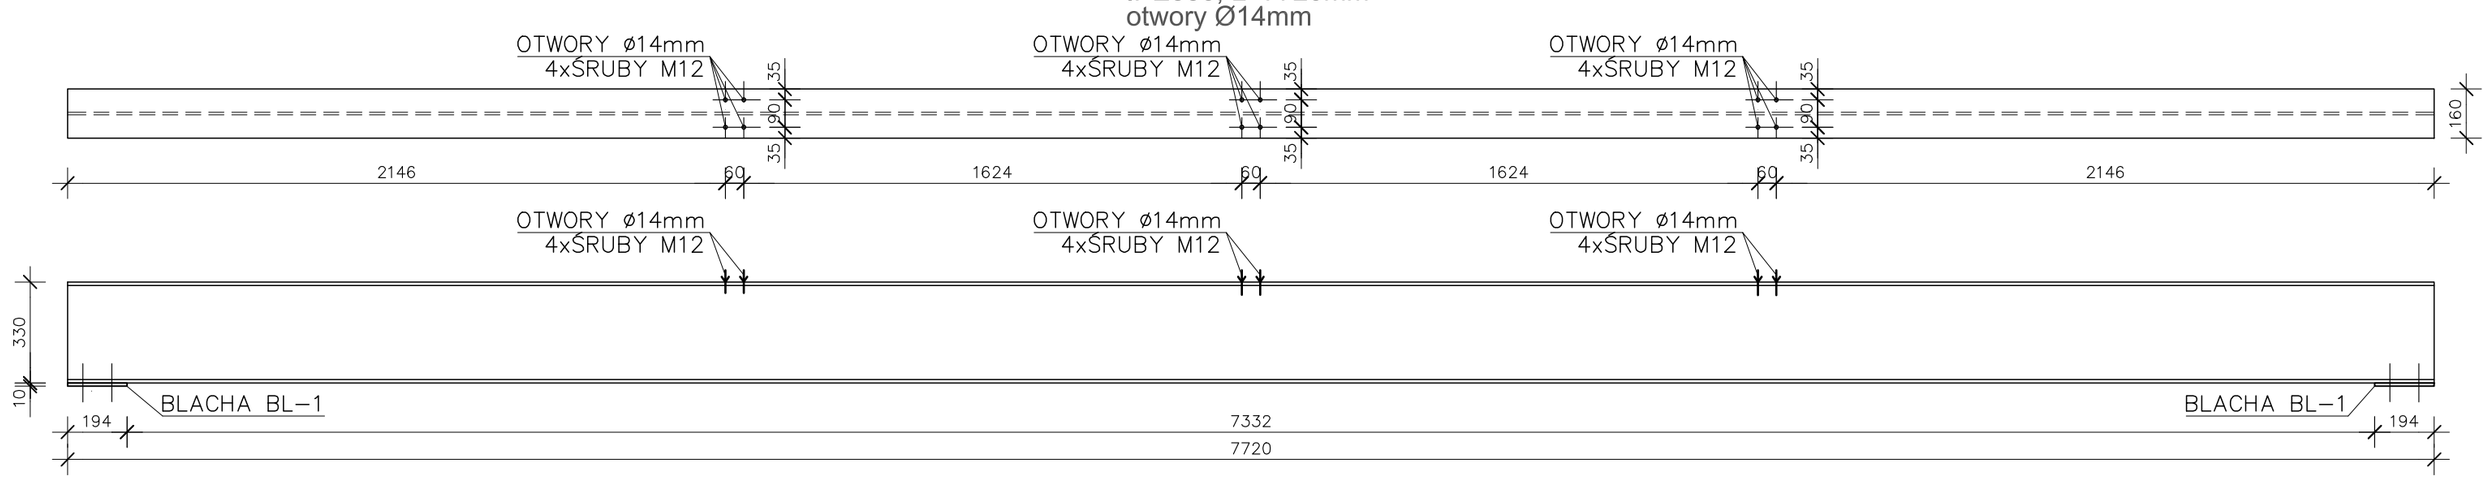

St-2
HEB120; L=1262mm

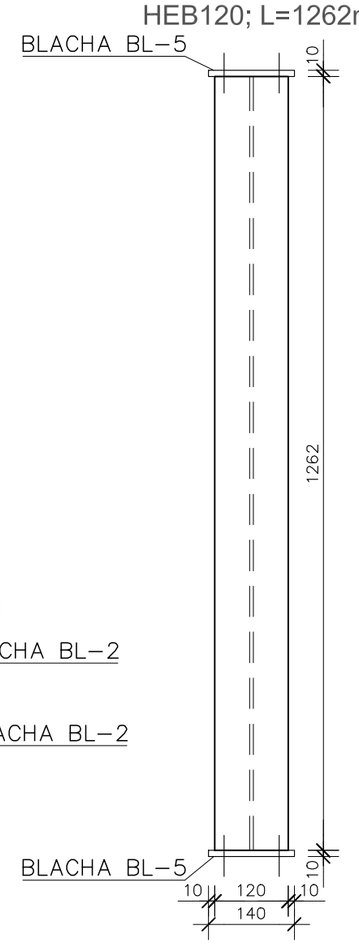

St-3
HEB120; L=700mm

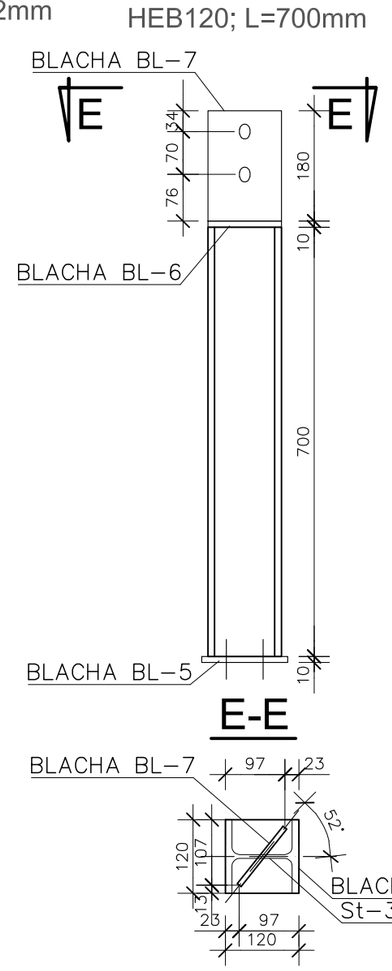

BLACHA BL-1
10x194x220
OTWORY ø14mm

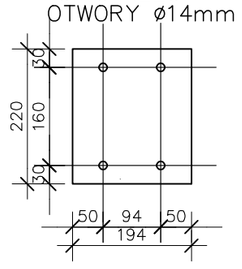

BLACHA BL-2
10x140x140
OTWORY ø14mm

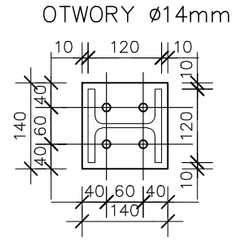

BLACHA BL-3
8x220x183
OTWORY ø17mm

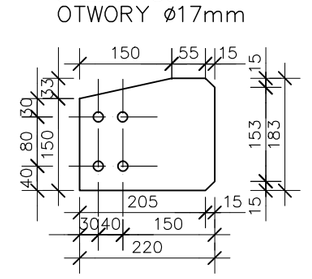

BLACHA BL-4
8x180x183
OTWORY ø17mm

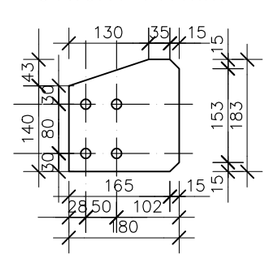

BLACHA BL-5
10x140x140
OTWORY ø14mm

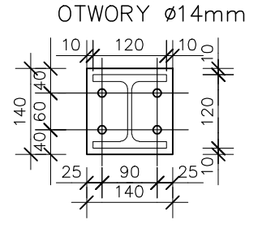

BLACHA BL-6
10x120x120

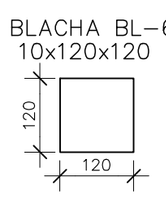

BLACHA BL-7
8x120x180
OTWORY ø17x25mm

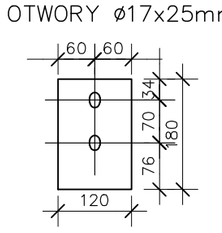

STAL KSZTAŁTOWA S 355
ELEKTRODY ER146
ŚRUBY KLASY 5.8, 10.9

DETALE SKALA 1:10

St-1
HEB120; L=87mm

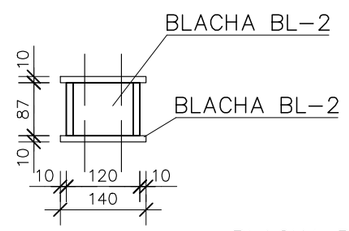

md Biuro Architektoniczne

MD Polska Sp. z o.o.
Kazimierska 1/13
71-043 Szczecin
tel. (091) 81 82 664
fax. (091) 81 82 664

inwestor / adres :

Miasto Suwałki, 16-400 Suwałki
ul. A. Mickiewicza 1

projekt / obiekt :

PRZEBUDOWA, ROZBUDOWA I NADBUDOWA ZE ZMIANĄ SPOSOBU UŻYTKOWANIA BUDYNKU UŻYTECZNOŚCI PUBLICZNEJ "STAREJ ŁAŹNI" ORAZ ZAGOSPODAROWANIE TERENÓW BULWARU NAD RZEKĄ CZARNĄ HANCZĄ WRAZ Z NIEZBĘDNĄ INFRASTRUKTURĄ TECHNICZNĄ W SUWAŁKACH W RAMACH ZADANIA "OPRACOWANIE KOMPLETNEJ DOKUMENTACJI TECHNICZNEJ ZAGOSPODAROWANIA ZIELENI PARKOWEJ, USŁUG SPORTOWYCH, TERENÓW DRÓG PUBLICZNYCH ORAZ KOMUNIKACJI ROWEROWEJ UJĘTYCH W MIEJSCOWYM PLANIE ZAGOSPODAROWANIA TERENU OGRANICZONEGO ULICAMI T. KOŚCIUSZKI, A. MICKIEWICZA ORAZ RZEKĄ CZARNĄ HANCZĄ W SUWAŁKACH".
ETAP II

adres inwestycji :

dz. nr 11416, 11389/13, 11391/2, 11417, 11418, 11420, 11421/3, 11422, 11424, 11425, 11526/1, 11426/2, 11426/3, 11311/2, 30781/3 obr. 06 w Suwałkach

rysunek / temat / treść :

PŁATWIE I SŁUPKI STALOWE

autor /projektant	imię i nazwisko	podpis :
mgr inż. Sławomir Klimko upr. bud.w specj. konstr. bez ograniczeń Nr upr. SUW-23/92 Nr cz. ibty inż. PDL/BO/063/01/01		
opracował		
mgr inż. Paulina Krzywicka		
mgr inż. Łukasz Taudul • Łobacz		

faza :	branża :	rys . nr :
PW	KONSTRUKCYJNA	K.II.27
skala : 1:20	data: WRZESIEŃ 2016	

PRAWA AUTORSKIE ZASTRZEŻONE

Przedmiotowy projekt i utwór architektoniczny jest chroniony prawem autorskim zgodnie z art.1 i następne, Ustawy o Prawie Autorskim i Prawach Pokrewnych z dn. 4 lutego 1994 roku. (DU nr 24 poz.83 z 23 lutego 1994 r.)