Bs-3 IPE300; L=6222mm otwory Ø18mm

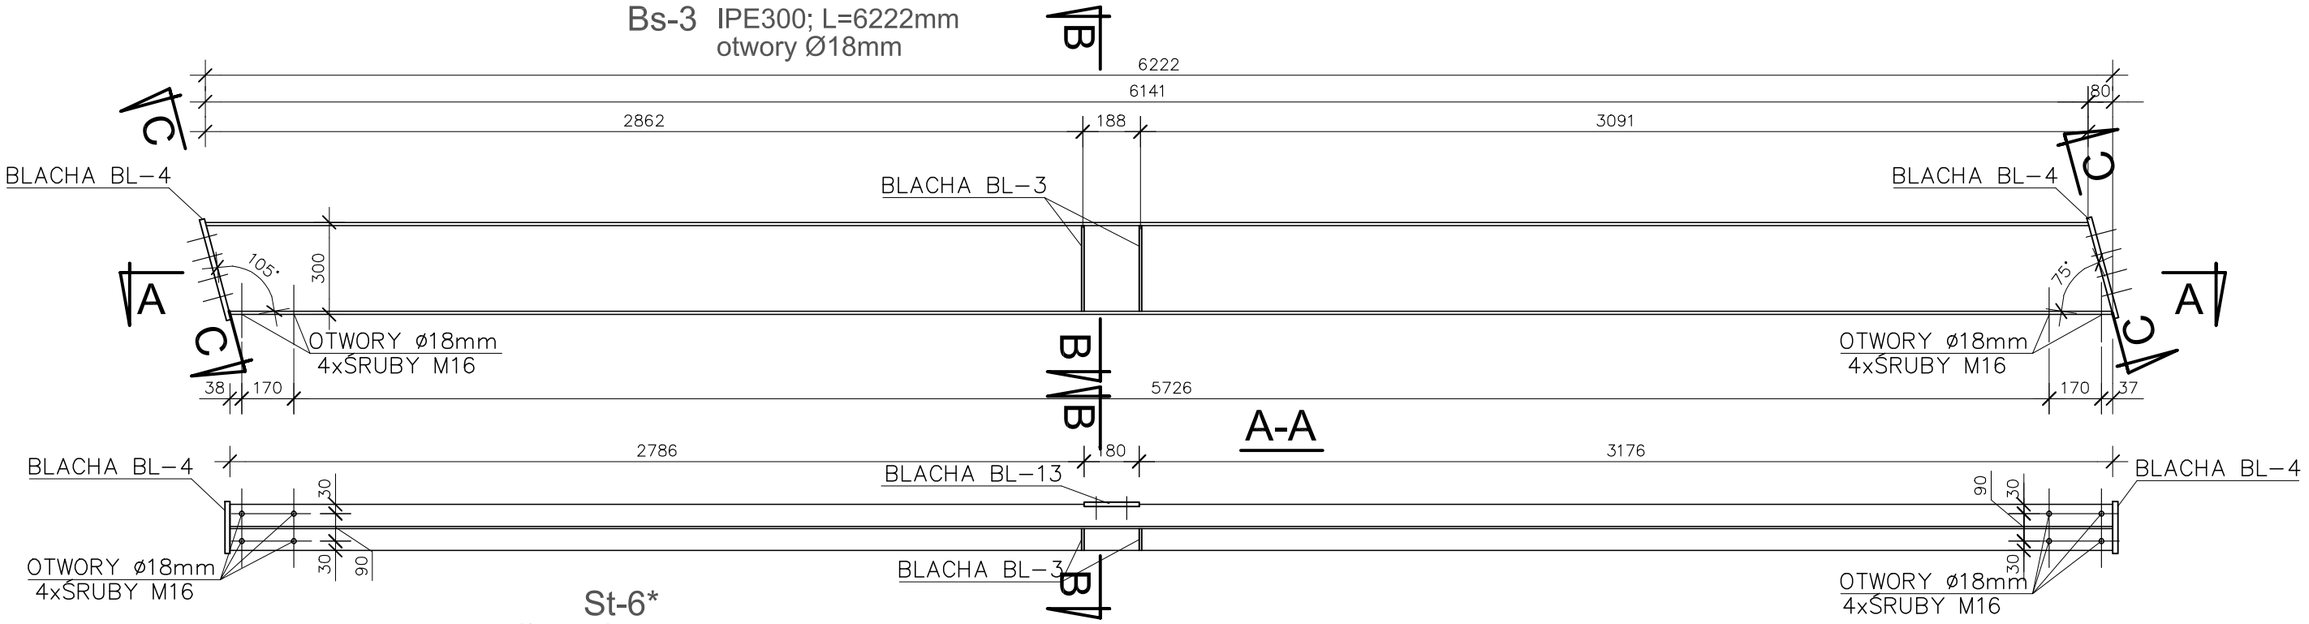

St-6* Ø139.7/8; L=2006mm

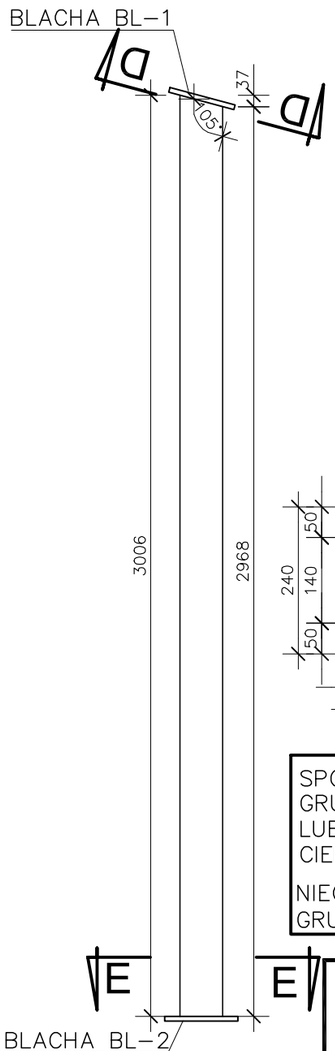

St-6 Ø139.7/8; L=4532mm

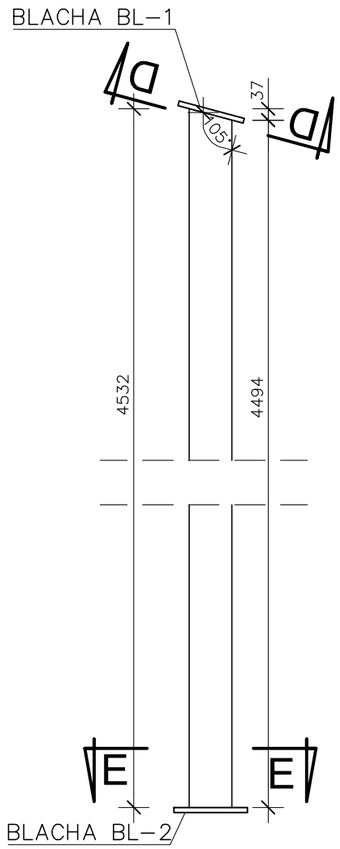

A-A

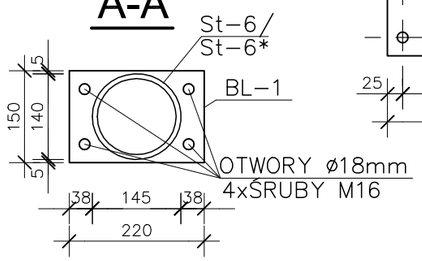

BLACHA BL−1 16x150x220 OTWORY ø18mm

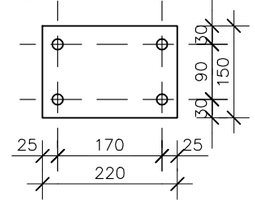

BLACHA BL−13 14x180x279 OTWORY ø18mm

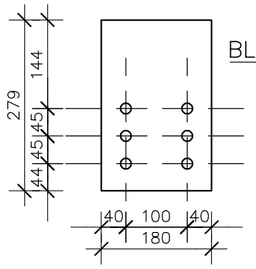

B-B

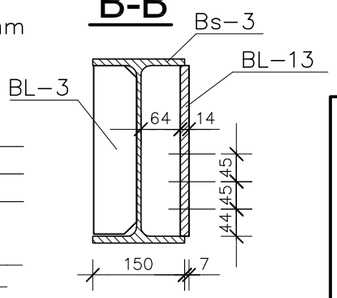

B-B

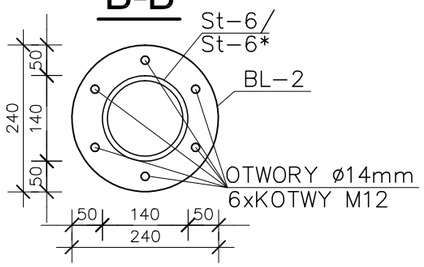

BLACHA BL−2 16x240x240 OTWORY ø14mm

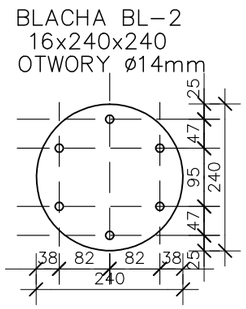

C-C

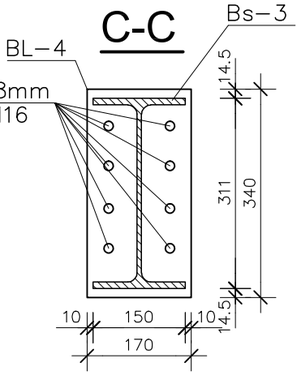

BLACHA BL−3 8x70x275

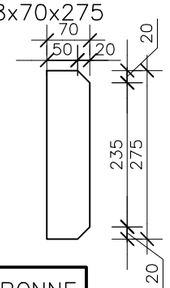

BLACHA BL−4 16x170x340 OTWORY ø18mm

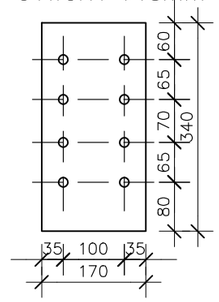

SPOINY NIEOZNACZONE WYKONAĆ JAKO PACHWINOWE OBUSTRONNE GRUBOŚCI 0,6xGRUBOŚĆ CIENSZEGO Z ŁĄCZONYCH ELEMENTÓW LUB JAKO PACHWINOWE JEDNOSTRONNE GRUBOŚCI 0,7xGRUBOŚĆ CIEŃSZEGO Z ŁĄCZONYCH ELEMENTÓW.

NIEOZNACZONE SPOINY CZOŁOWE WYKONAĆ O GRUBOŚCI RÓWNEJ GRUBOŚCI CIEŃSZEGO Z ŁĄCZONYCH ELEMENTÓW.

STAL KSZTAŁTOWA S 355
ELEKTRODY ER146
ŚRUBY KLASY 5.8, 10.9

DETALE SKALA 1:10

md Biuro Architektoniczne

MD Polska Sp. z o.o.
Kazimierska 1/13
71-043 Szczecin
tel. (091) 81 82 664
fax. (091) 81 82 664

inwestor / adres :

Miasto Suwałki, 16-400 Suwałki
ul. A. Mickiewicza 1

projekt / obiekt :

PRZEBUDOWA, ROZBUDOWA I NADBUDOWA ZE ZMIANĄ SPOSOBU UŻYTKOWANIA BUDYNKU UŻYTECZNOŚCI PUBLICZNEJ "STAREJ ŁAŹNI" ORAZ ZAGOSPODAROWANIE TERENÓW BULWARU NAD RZEKĄ CZARNĄ HAŃCZĄ WRAZ Z NIEZBĘDNĄ INFRASTRUKTURĄ TECHNICZNĄ W SUWAŁKACH W RAMACH ZADANIA "OPRACOWANIE KOMPLETNEJ DOKUMENTACJI TECHNICZNEJ ZAGOSPODAROWANIA ZIELENI PARKOWEJ, USŁUG SPORTOWYCH, TERENÓW DRÓG PUBLICZNYCH ORAZ KOMUNIKACJI ROWEROWEJ UJĘTYCH W MIEJSCOWYM PLANIE ZAGOSPODAROWANIA TERENU OGRANICZONEGO ULICAMI T. KOŚCIUSZKI, A. MICKIEWICZA ORAZ RZEKĄ CZARNĄ HAŃCZĄ W SUWAŁKACH".
ETAP 6

adres Inwestycji :

dz. nr 11416, 11389/13, 11391/2, 11417, 11418, 11420, 11421/3, 11422, 11424, 11425, 11526/1, 11426/2, 11426/3, 11311/2, 30781/3 obr. 06 w Suwałkach

rysunek / temat / treść :

PŁATEW Ps-11

autor /projektant	Imię i nazwisko	podpis :
mgr Inż. Sławomir Klimko upr. bud.w spec. konstr. bez ograniczeń Nr upr. SUW-23/92 Nr czł. Izby Inż. PDL/BO/0631/01		

opracował

mgr inż. Paulina Krzywicka	
mgr Inż. Łukasz Taudul - Łobacz	

faza :	branża :	rys . nr :
PW	KONSTRUKCYJNA	K.II.31
skala : 1:20	data: WRZESIEŃ 2016	

PRAWA AUTORSKIE ZASTRZEŻONE

Przedmiotowy projekt / utwór architektoniczny jest chroniony prawem autorskim zgodnie z art.1 i następne, Ustawy o Prawie Autorskim i Prawach Pokrewnych z dn. 4 lutego 1994 roku (DU nr 24 poz.83 z 23 lutego 1994 r.)