


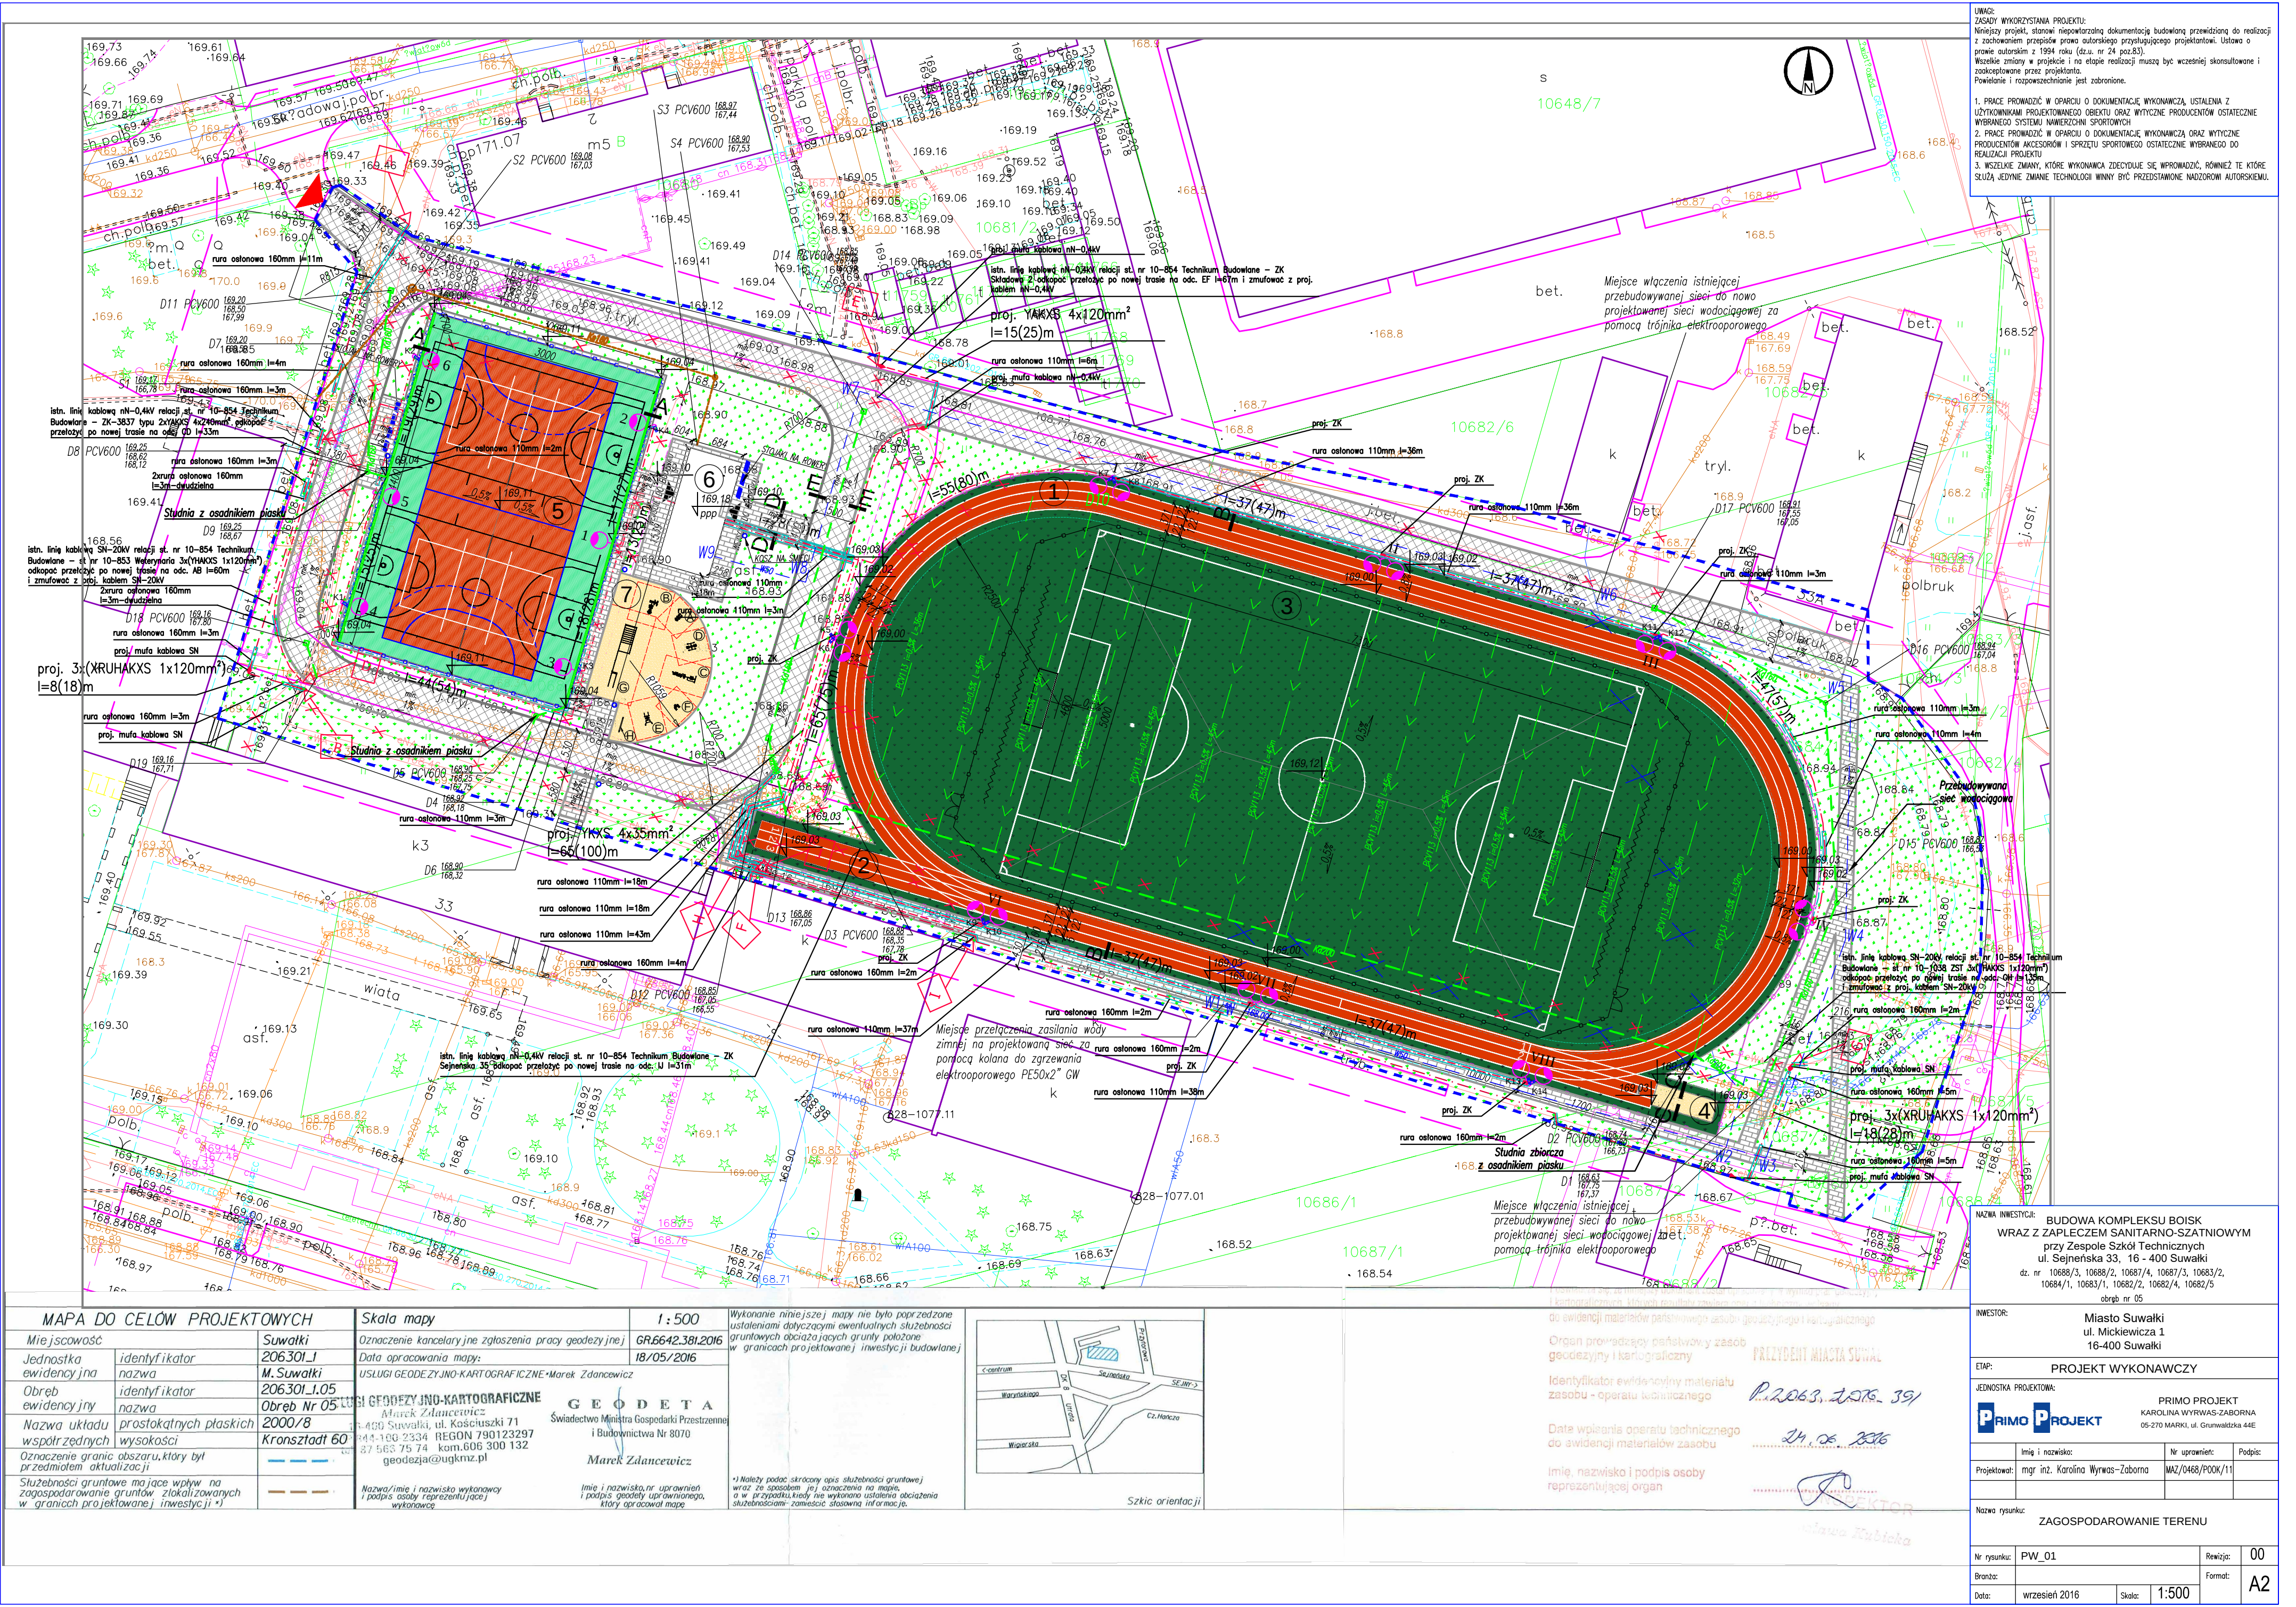

UWAGI:
ZASADY WYKORZYSTANIA PROJEKTU:
Niniejszy projekt, stanowi niepowtarzalną dokumentację budowlaną przewidzianą do realizacji z zachowaniem przepisów prawa autorskiego przysługującego projektantowi. Ustawa o prawie autorskim z 1994 roku (d.z.u. nr 24 poz.83).
Wszelkie zmiany w projekcie i na etapie realizacji muszą być wcześniej skonsultowane i zaakceptowane przez projektanta.
Powielanie i rozpowszechnianie jest zabronione.


1. PRACE PROWADZIĆ W OPIRACI O DOKUMENTACJĘ WYKONAWCZĄ, USTALENIA Z UŻYTKOWNIKAMI PROJEKTOWANEGO OBIEKTU ORAZ WYTYCZNE PRODUCENTÓW OSTATECZNE WYBRANEGO SYSTEMU NAWIERZCHNI SPORTOWYCH
2. PRACE PROWADZIĆ W OPIRACI O DOKUMENTACJĘ WYKONAWCZĄ ORAZ WYTYCZNE PRODUCENTÓW AKCESORIÓW I SPRZĘTU SPORTOWEGO OSTATECZNE WYBRANEGO DO REALIZACJI PROJEKTU
3. WSZELKIE ZMIANY, KTÓRE WYKONAWCA ZDECYDUJE SIĘ WPROWADZIĆ, RÓWNIEŻ TE KTÓRE SŁUŻĄ JEDYNE ZMIANIE TECHNOLOGII WINNY BYĆ PRZEDSTAWIONE NADZOROM AUTORSKIEMU.

MAPA DO CELÓW PROJEKTOWYCH		
Miejscowość	Suwałki	
Jednostka ewidencyjna	identyfikator	206301.1
Obwód ewidencyjny	identyfikator	206301.1.05
Nazwa układu współrzędnych	prostopadłych płaskich	2000/8
Oznaczenie granic obszaru, który był przedmiotem aktualizacji	wysokości	Kronsztadt 60
Służebności gruntowe mające wpływ na zagospodarowanie gruntów zlokalizowanych w granicach projektowanej inwestycji *		

Skala mapy	
Oznaczenie kancelaryjne zgłoszenia pracy geodezyjnej	GR.6642.381.2016
Data opracowania mapy:	18/05/2016
USŁUGI GEODEZYJNO-KARTOGRAFICZNE Marek Zdanciewicz	
GEODETA	
Marek Zdanciewicz	
Świadectwo Ministra Gospodarki Przemysłu i Budownictwa Nr 8070	
Marek Zdanciewicz	
Imię i nazwisko, nr uprawnień i podpis geodety uprawniającego, który opracował mapę	
Nazwa, imię i nazwisko wykonawcy i podpis osoby reprezentującej, który opracował mapę	

Wykonanie niniejszej mapy nie było poprzedzone ustaleniami dotyczącymi ewentualnych służebności gruntowych obciążających grunty położone w granicach projektowanej inwestycji budowlanej

* Należy podać skrócony opis służebności gruntowej wraz ze sposobem jej oznaczenia na mapie. W przypadku kiedy nie wykonano ustalenia obciążenia służebnościami - zamieszcza się stosowną informację.

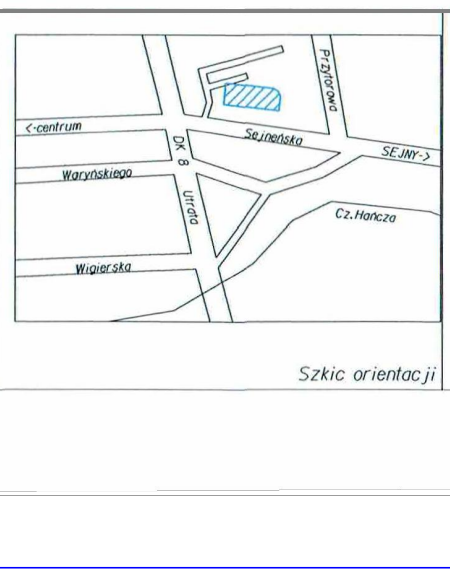

Szkic orientacji

do ewidencji materiałów państwowych zasobu - geodezyjnego i kartograficznego

Organ prowadzący państwowy i zasob geodezyjny i kartograficzny


Identyfikator ewidencyjny materiału zasobu - operatu katastralnego

Data wpisu operatu technicznego do ewidencji materiałów zasobu

imię, nazwisko i podpis osoby reprezentującej organ

PRZEDSIĘBIORCA
P.2063.2016.391
24.05.2016
Marek Zdanciewicz


NAZWA INWESTYCJI:		BUDOWA KOMPLEKSU BOISK WRAZ Z ZAPLECZEM SANITARNO-SZATNIOWYM przy Zespole Szkół Technicznych ul. Sejneńska 33, 16 - 400 Suwałki	
dz. nr 10688/3, 10688/2, 10687/4, 10687/3, 10683/2, 10684/1, 10683/1, 10682/2, 10682/4, 10682/5		obrbg nr 05	
INWESTOR:		Miasto Suwałki ul. Mickiewicza 1 16-400 Suwałki	
ETAPE:		PROJEKT WYKONAWCZY	
JEDNOSTKA PROJEKTOWA:		PRIMO PROJEKT KAROLINA WYRWAS-ZABORNA 05-270 MARKI, ul. Grunwaldzka 44E	
			
Imię i nazwisko:		Nr uprawnień:	Podpis:
Projektował: mgr inż. Karolina Wyrwas-Zaborna		MAZ/0468/P00K/11	
Nazwa rysunku:		ZAGOSPODAROWANIE TERENU	
Nr rysunku: PW_01		Rewizja:	00
Brano:		Format:	A2
Data: wrzesień 2016		Skala: 1:500	

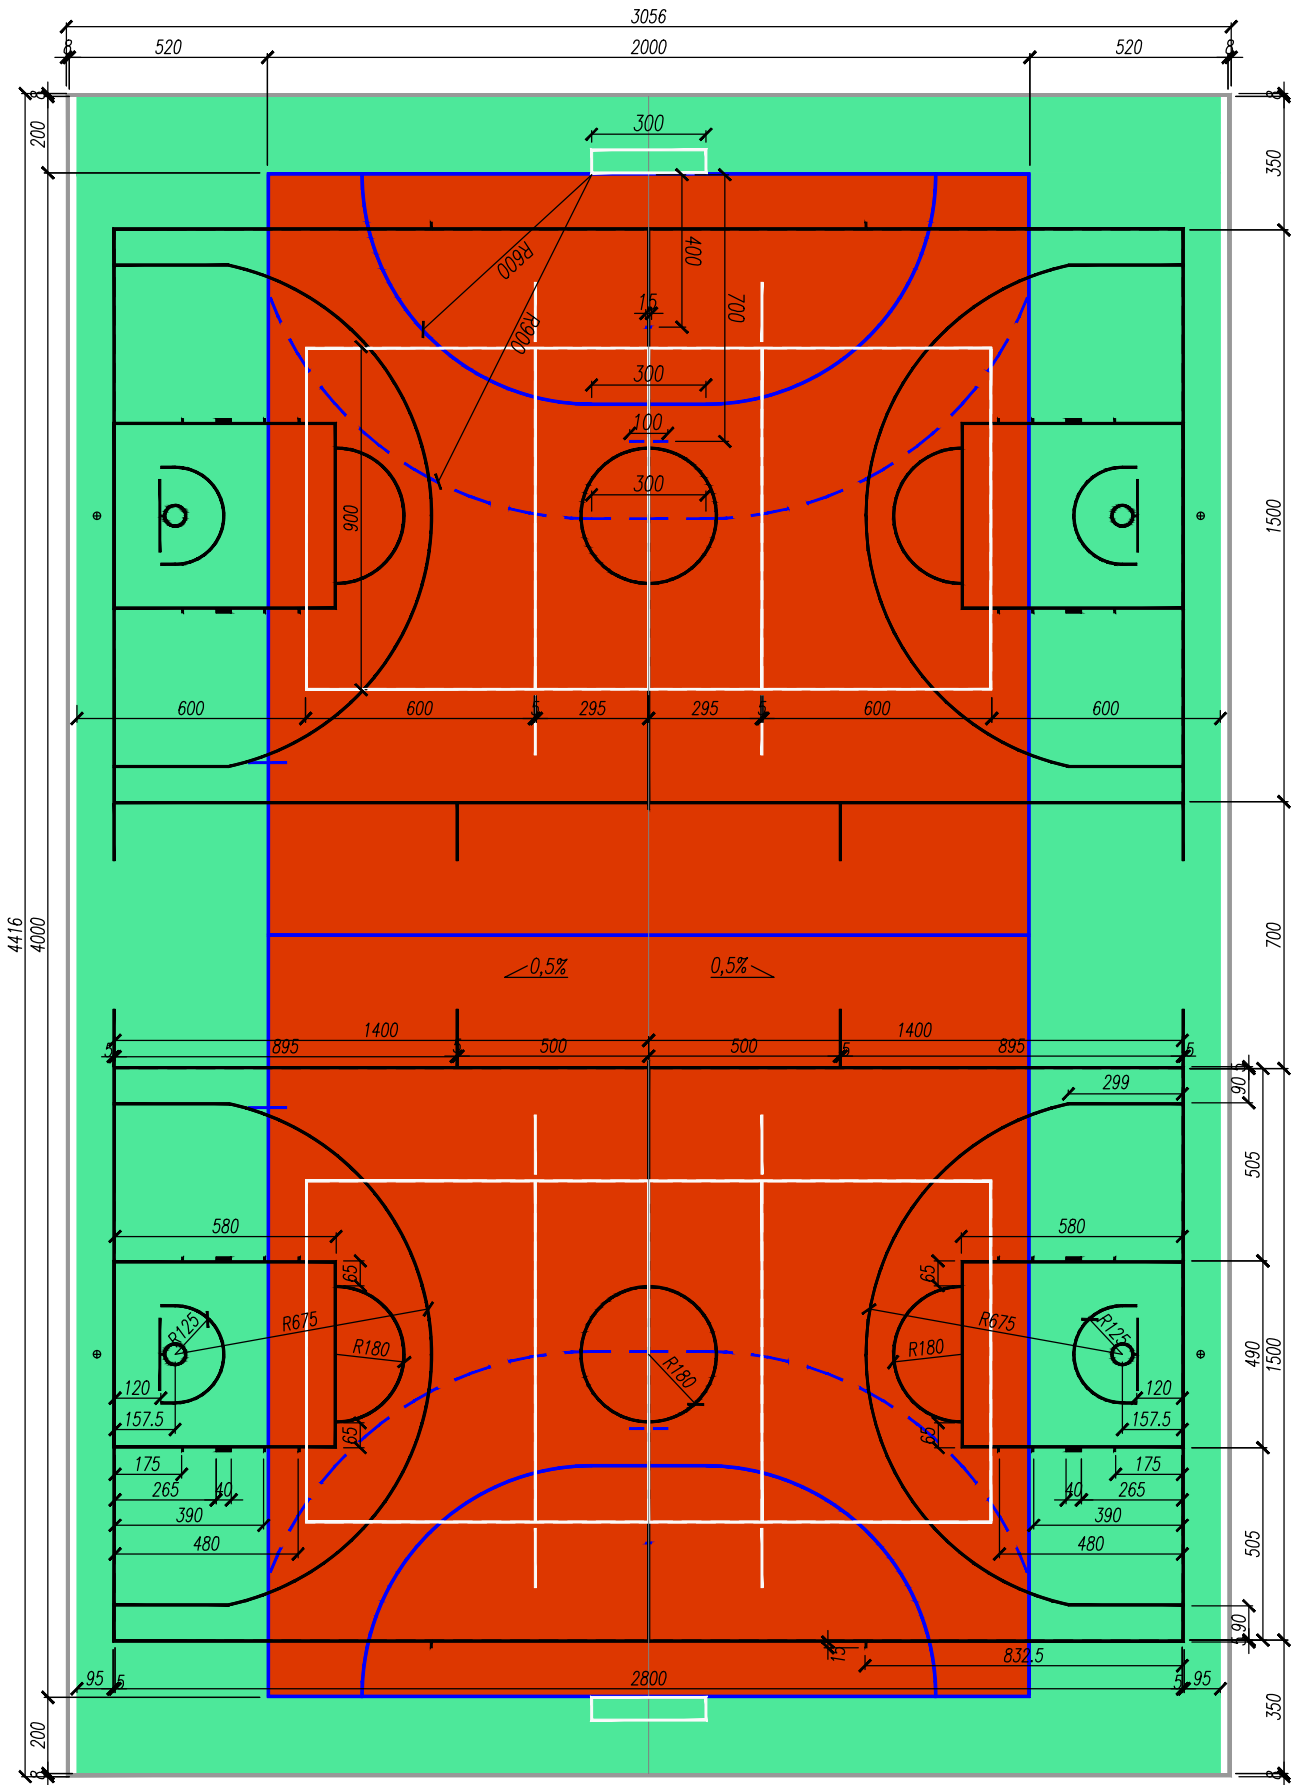

UWAGI:
ZASADY WYKORZYSTANIA PROJEKTU:
Niniejszy projekt, stanowi niepowtarzalną dokumentację budowlaną przewidzianą do realizacji z zachowaniem przepisów prawa autorskiego przysługującego projektantowi. Ustawa o prawie autorskim z 1994 roku (dz.u. nr 24 poz.83).
Wszelkie zmiany w projekcie i na etapie realizacji muszą być wcześniej skonsultowane i zaakceptowane przez projektanta.
Powielanie i rozpowszechnianie jest zabronione.

1. PRACE PROWADZIĆ W OPARCIU O DOKUMENTACJĘ WYKONAWCZĄ, USTALENIA Z UŻYTKOWNIKAMI PROJEKTOWANEGO OBIEKTU ORAZ WYTYCZNE PRODUCENTÓW OSTATECZNIE WYBRANEGO SYSTEMU NAWIERZCHNI SPORTOWYCH
2. PRACE PROWADZIĆ W OPARCIU O DOKUMENTACJĘ WYKONAWCZĄ ORAZ WYTYCZNE PRODUCENTÓW AKCESORIÓW I SPRZĘTU SPORTOWEGO OSTATECZNIE WYBRANEGO DO REALIZACJI PROJEKTU
3. WSZELKIE ZMIANY, KTÓRE WYKONAWCA ZDECYDUJE SIĘ WPROWADZIĆ, RÓWNIEŻ TE KTÓRE SŁUŻĄ JEDYNIEMU ZMIANIE TECHNOLOGII WINNY BYĆ PRZEDSTAWIONE NADZOROWI AUTORSKIEMU.


NAZWA INWESTYCJI: BUDOWA KOMPLEKSU BOISK WRAZ Z ZAPLECZEM SANITARNO-SZATNIOWYM przy Zespole Szkół Technicznych ul. Sejneńska 33, 16 - 400 Suwałki dz. nr 10688/3, 10688/2, 10687/4, 10687/3, 10683/2, 10684/1, 10683/1, 10682/2, 10682/4, 10682/5 obrob nr 05			
INWESTOR:		Miasto Suwałki ul. Mickiewicza 1 16-400 Suwałki	
ETAP:		PROJEKT WYKONAWCZY	
JEDNOSTKA PROJEKTOWA:		PRIMO PROJEKT KAROLINA WYRWAS-ZABORNA 05-270 MARKI, ul. Grunwaldzka 44E	
	Imię i nazwisko:	Nr uprawnień:	Podpis:
Projektował:	mgr inż. Karolina Wyrwas-Zaborna	MAZ/0468/P00K/11	
Nazwa rysunku: BOISKO WIELOFUNKCYJNE			
Nr rysunku:	PW_02		Rewizja: 00
Branża:	BUDOWLANA		Format: A3
Data:	wrzesień 2016	Skala:	1:200

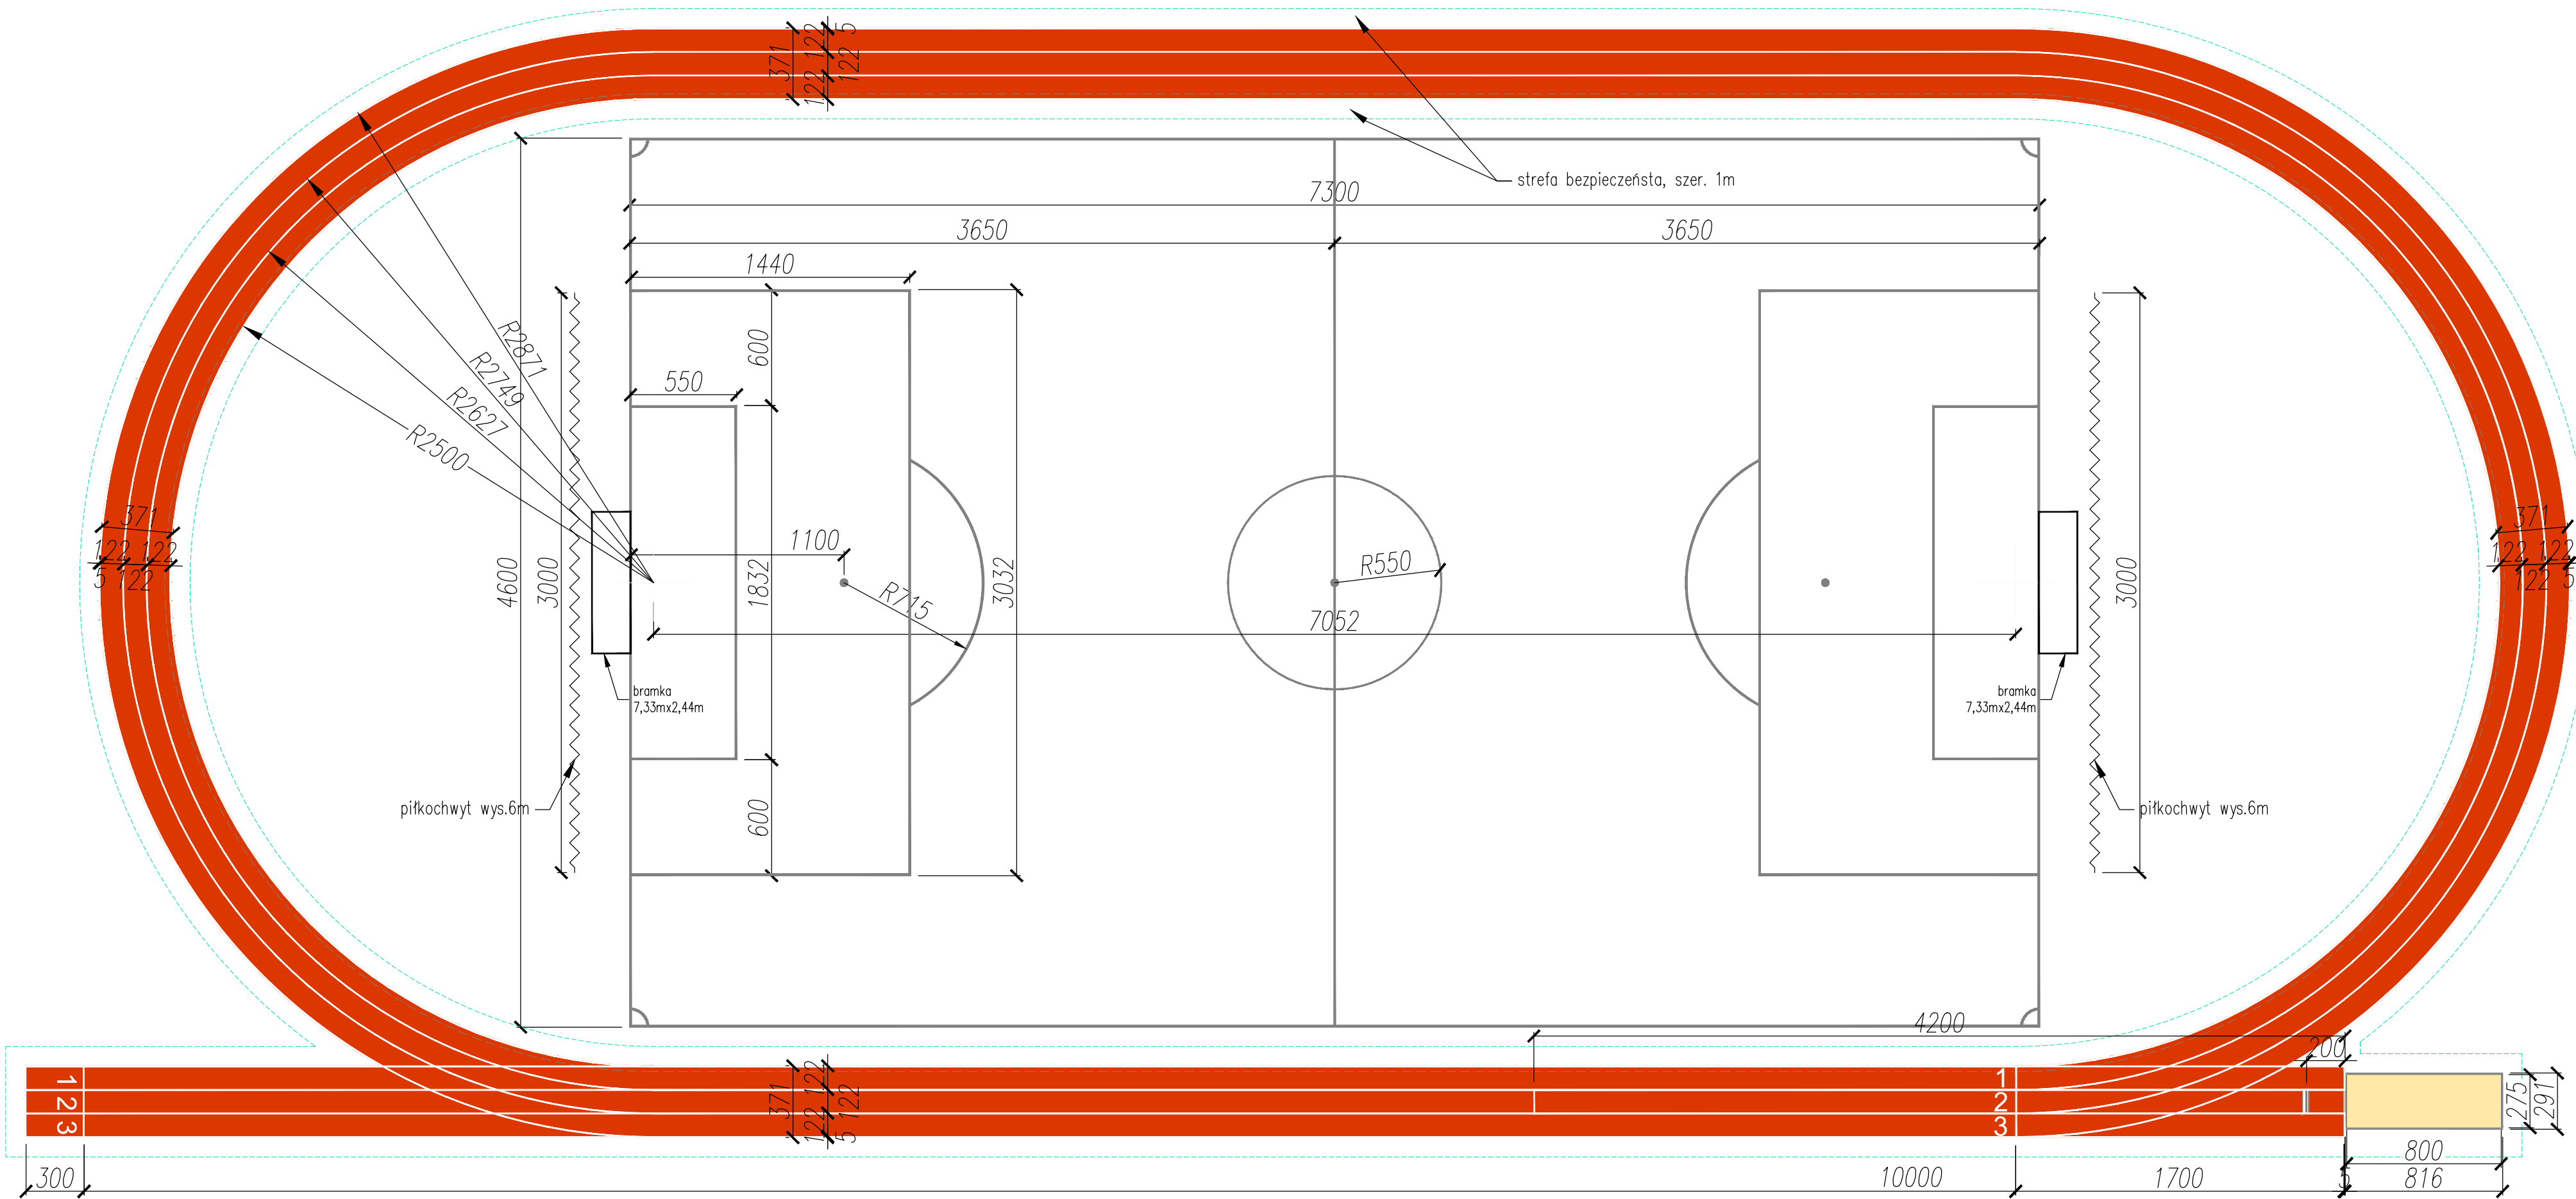

UWAGI:
ZASADY WYKORZYSTANIA PROJEKTU:
Niniejszy projekt, stanowi niepowtarzalną dokumentację budowlaną przewidzianą do realizacji z zachowaniem przepisów prawa autorskiego przysługującego projektantowi. Ustawa o prawie autorskim z 1994 roku (dz.u. nr 24 poz.83).
Wszelkie zmiany w projekcie i na etapie realizacji muszą być wcześniej skonsultowane i zaakceptowane przez projektanta.
Powielanie i rozpowszechnianie jest zabronione.

- PRACE PROWADZIĆ W OPARCIU O DOKUMENTACJĘ WYKONAWCZĄ, USTALENIA Z UŻYTKOWNIKAMI PROJEKTOWANEGO OBIEKTU ORAZ WYTYCZNE PRODUCENTÓW OSTATECZNIE WYBRANEGO SYSTEMU NAWIERZCHNI SPORTOWYCH
- PRACE PROWADZIĆ W OPARCIU O DOKUMENTACJĘ WYKONAWCZĄ ORAZ WYTYCZNE PRODUCENTÓW AKCESORIÓW I SPRZĘTU SPORTOWEGO OSTATECZNIE WYBRANEGO DO REALIZACJI PROJEKTU
- WSZELKIE ZMIANY, KTÓRE WYKONAWCA ZDECYDUJE SIĘ WPROWADZIĆ, RÓWNIEŻ TE KTÓRE SŁUŻĄ JEDYNE ZMIANIE TECHNOLOGII WINNY BYĆ PRZEDSTAWIONE NADZOROWI AUTORSKIEMU.

NAZWA INWESTYCJI: BUDOWA KOMPLEKSU BOISK WRAZ Z ZAPLECZEM SANITARNO-SZATNIOWYM przy Zespole Szkół Technicznych ul. Sejneńska 33, 16 - 400 Suwałki dz. nr 10688/3, 10688/2, 10687/4, 10687/3, 10683/2, 10684/1, 10683/1, 10682/2, 10682/4, 10682/5 obrgb nr 05			
INWESTOR: Miasto Suwałki ul. Mickiewicza 1 16-400 Suwałki			
ETAP: PROJEKT WYKONAWCZY			
JEDNOSTKA PROJEKTOWA: PRIMO PROJEKT KAROLINA WYRWAS-ZABORNA 05-270 MARKI, ul. Grunwaldzka 44E			
	Imię i nazwisko:	Nr uprawnień:	Podpis:
Projektował:	mgr inż. Karolina Wyrwas-Zaborna	MAZ/0468/P00K/11	
Nazwa rysunku: BIEŻNIA OKRĘŻNA Z BIEŻNIĄ PROSTĄ SKOCCZNIA DO SKOKU W DAŁ ORAZ BOISKIEM DO PIŁKI NOŻNEJ			
Nr rysunku:	PW_03		Rewizja: 00
Branoza:	BUDOWLANA		Format: A2
Data:	wrzesień 2016	Skala:	1:250

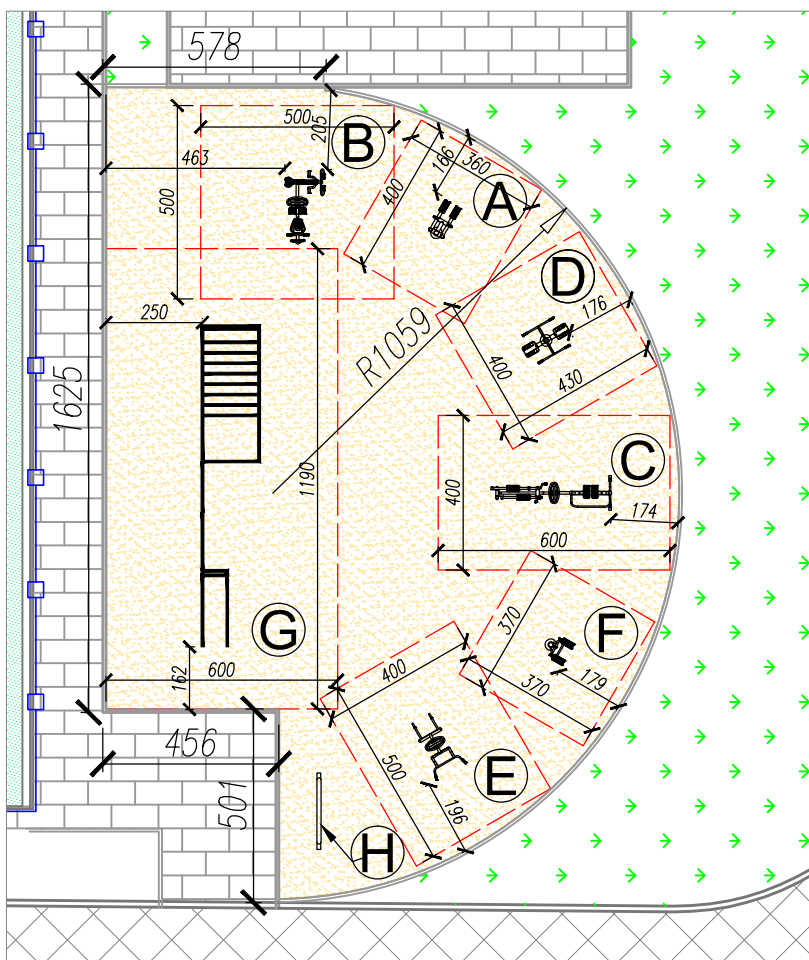

SIŁOWNIA TERENOWA
nawierzchnia z piasku

- (A) NARCIARZ
- (B) WIOŚLARZ + PRASA NOŻNA
- (C) BIEGACZ + ORBITREK
- (D) WAHADŁO PODWÓJNE
- (E) DRABINKA + PODCIĄG
- (F) STEPER
- (G) ZESTAW PORĘCZY
- (H) TABLICA INFORMACYJNA

STREFA BEZPIECZEŃSTWA

UWAGI:

ZASADY WYKORZYSTANIA PROJEKTU:

Niniejszy projekt, stanowi niepowtarzalną dokumentację budowlaną przewidzianą do realizacji z zachowaniem przepisów prawa autorskiego przysługującego projektantowi. Ustawa o prawie autorskim z 1994 roku (dz.u. nr 24 poz.83).
Wszelkie zmiany w projekcie i na etapie realizacji muszą być wcześniej skonsultowane i zaakceptowane przez projektanta.
Powielanie i rozpowszechnianie jest zabronione.

- PRACE PROWADZIĆ W OPARCIU O DOKUMENTACJĘ WYKONAWCZĄ, USTALENIA Z UŻYTKOWNIKAMI PROJEKTOWANEGO OBIEKTU ORAZ WYTYCZNE PRODUCENTÓW OSTATECZNIE WYBRANEGO SYSTEMU NAWIERZCHNI SPORTOWYCH
- PRACE PROWADZIĆ W OPARCIU O DOKUMENTACJĘ WYKONAWCZĄ ORAZ WYTYCZNE PRODUCENTÓW AKCESORIÓW I SPRZĘTU SPORTOWEGO OSTATECZNIE WYBRANEGO DO REALIZACJI PROJEKTU
- WSZELKIE ZMIANY, KTÓRE WYKONAWCA ZDECYDUJE SIĘ WPROWADZIĆ, RÓWNIEŻ TE KTÓRE SŁUŻĄ JEDYNIEMU ZMIANIE TECHNOLOGII WINNY BYĆ PRZEDSTAWIONE NADZOROWI AUTORSKIEMU.

NAZWA INWESTYCJI:

**BUDOWA KOMPLEKSU BOISK
WRAZ Z ZAPLECZEM SANITARNO-SZATNIOWYM**
przy Zespole Szkół Technicznych
ul. Sejneńska 33, 16 - 400 Suwałki
dz. nr 10688/3, 10688/2, 10687/4, 10687/3, 10683/2,
10684/1, 10683/1, 10682/2, 10682/4, 10682/5
obręb nr 05

INWESTOR:

Miasto Suwałki
ul. Mickiewicza 1
16-400 Suwałki

ETAP:

PROJEKT WYKONAWCZY

JEDNOSTKA PROJEKTOWA:

PRIMO PROJEKT

PRIMO PROJEKT
KAROLINA WYRWAS-ZABORNA
05-270 MARKI, ul. Grunwaldzka 44E

	Imię i nazwisko:	Nr uprawnień:	Podpis:
Projektował:	mgr inż. Karolina Wyrwas-Zaborna	MAZ/0468/P00K/11	


Nazwa rysunku:

SIŁOWNIA TERENOWA

Nr rysunku:	PW_04	Rewizja:	00
Branża:	BUDOWLANA	Format:	A4
Data:	wrzesień 2016	Skala:	1:200


B-B

PRZEKRÓJ PRZEZ BIEŻNIĘ ORAZ BOISKO DO PIŁKI NOŻNEJ

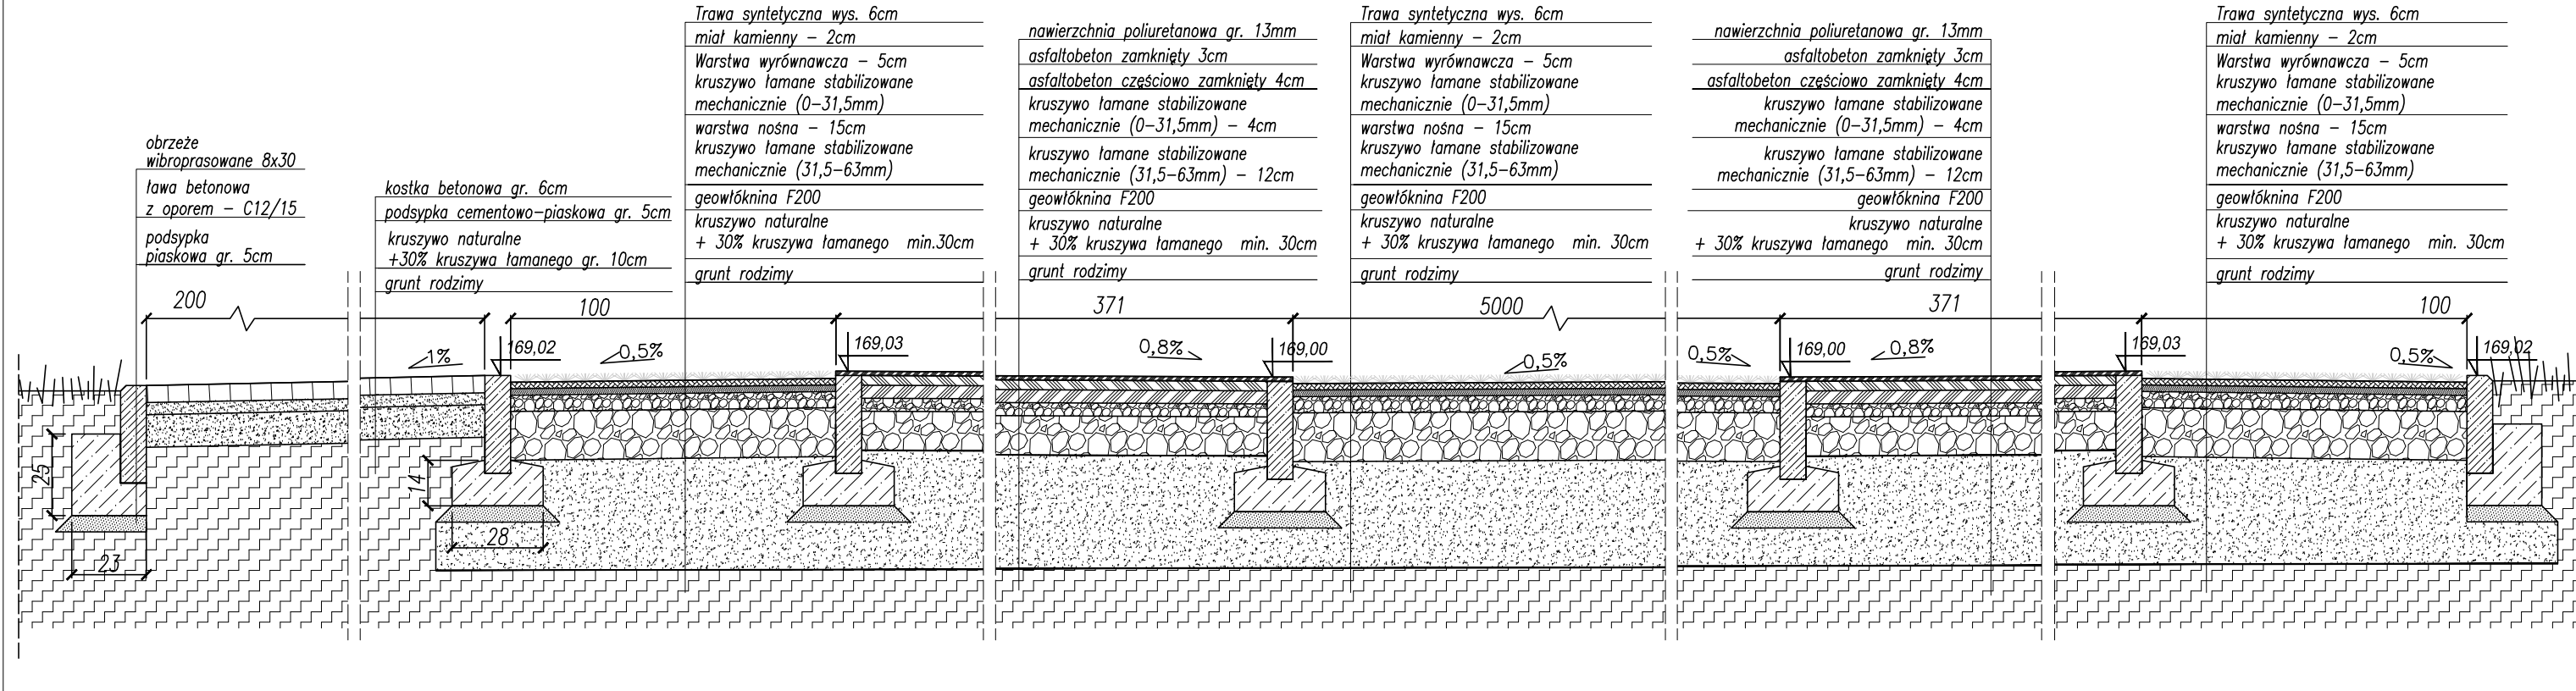

A-A

PRZEKRÓJ PRZEZ BOISKO WIELOFUNKCYJNE

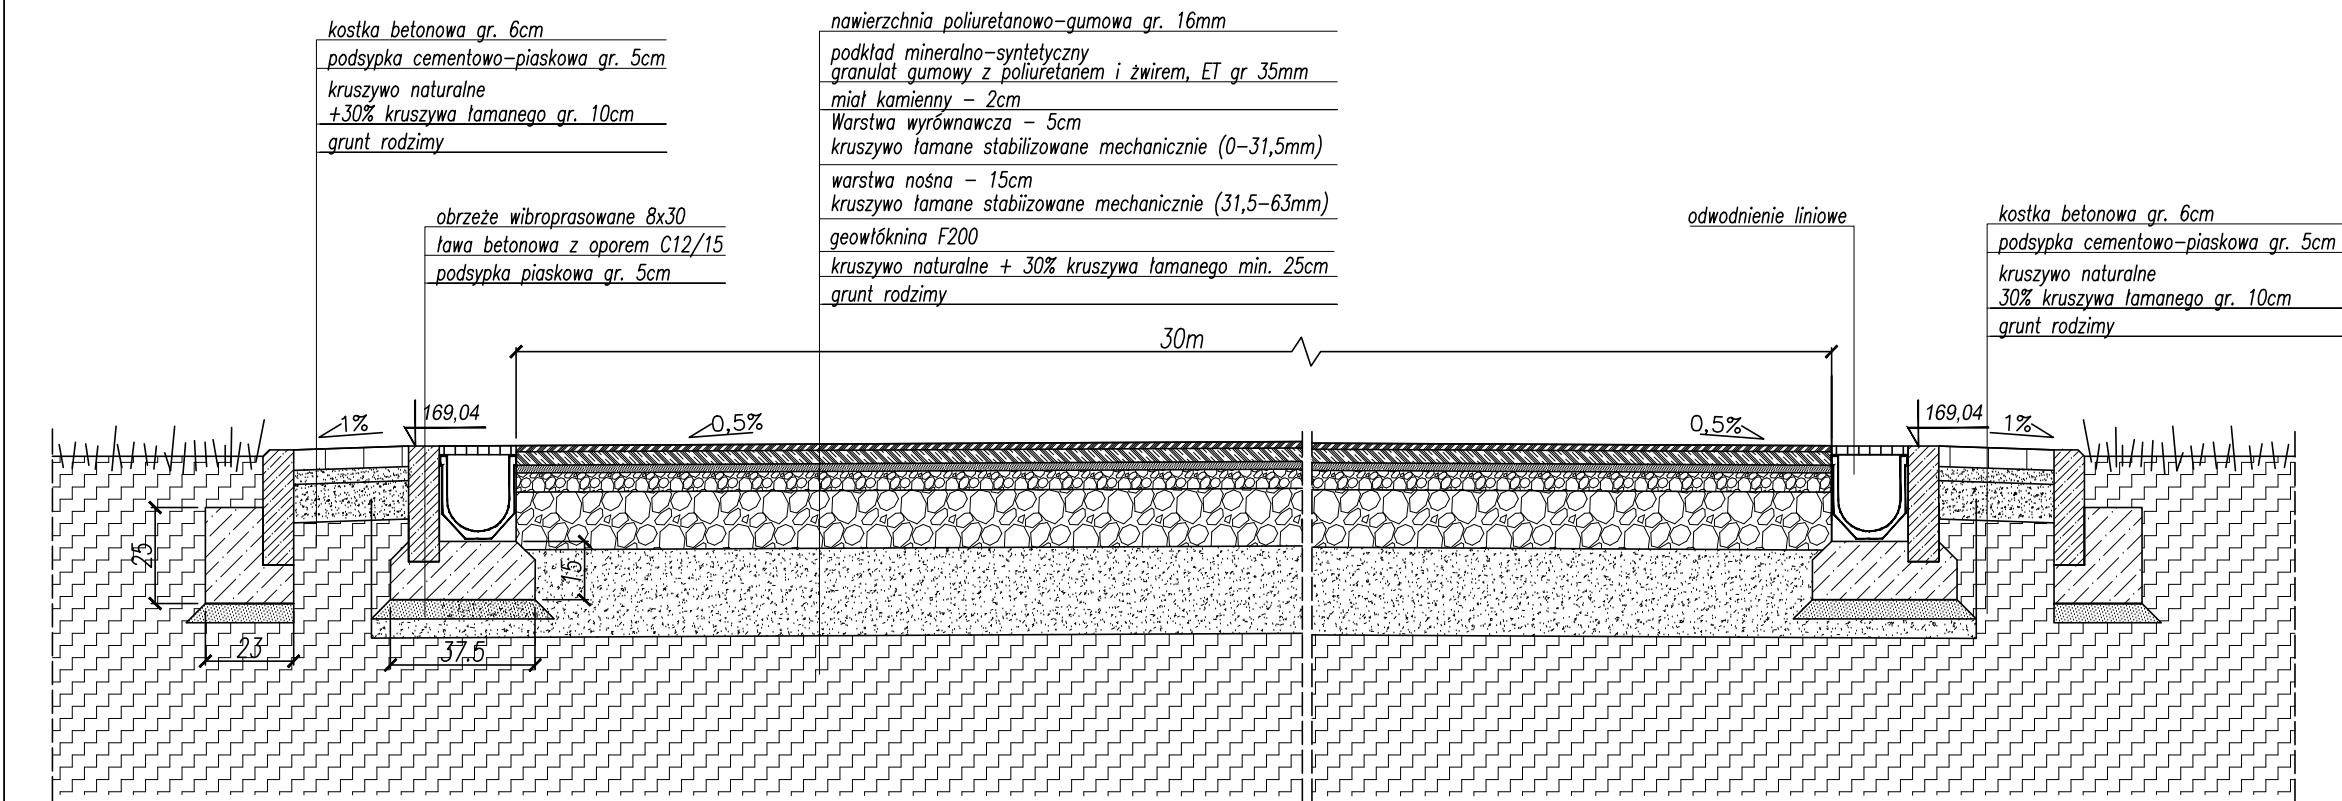

UWAGI:
ZASADY WYKORZYSTANIA PROJEKTU:
Niniejszy projekt, stanowi niepowtarzalną dokumentację budowlaną przewidzianą do realizacji z zachowaniem przepisów prawa autorskiego przysługującego projektantowi. Ustawa o prawie autorskim z 1994 roku (dz.u. nr 24 poz.83).
Wszelkie zmiany w projekcie i na etapie realizacji muszą być wcześniej skonsultowane i zaakceptowane przez projektanta.
Powielanie i rozpowszechnianie jest zabronione.

- PRACE PROWADZIĆ W OPARCIU O DOKUMENTACJĘ WYKONAWCZĄ, USTALENIA Z UŻYTKOWNIKAMI PROJEKTOWANEGO OBIEKTU ORAZ WYTYCZNE PRODUCENTÓW OSTATECZNIE WYBRANEGO SYSTEMU NAWIERZCHNI SPORTOWYCH
- PRACE PROWADZIĆ W OPARCIU O DOKUMENTACJĘ WYKONAWCZĄ ORAZ WYTYCZNE PRODUCENTÓW AKCESORIÓW I SPRZĘTU SPORTOWEGO OSTATECZNIE WYBRANEGO DO REALIZACJI PROJEKTU
- WSZELKIE ZMIANY, KTÓRE WYKONAWCA ZDECYDUJE SIĘ WPROWADZIĆ, RÓWNIEŻ TE KTÓRE SŁUŻĄ JEDYNNIE ZMIANIE TECHNOLOGII WINNY BYĆ PRZEDSTAWIONE NADZOROWI AUTORSKIEMU.

NAZWA INWESTYCJI: BUDOWA KOMPLEKSU BOISK WRĄZ Z ZAPLECZEM SANITARNO-SZATNIOWYM przy Zespole Szkół Technicznych ul. Sejneńska 33, 16 - 400 Suwałki
dz. nr 10688/3, 10688/2, 10687/4, 10687/3, 10683/2, 10684/1, 10683/1, 10682/2, 10682/4, 10682/5
obręb nr 05

INWESTOR: Miasto Suwałki
ul. Mickiewicza 1
16-400 Suwałki

ETAP: PROJEKT WYKONAWCZY


JEDNOSTKA PROJEKTOWA: PRIMO PROJEKT
KAROLINA WYRWAS-ZABORNA
05-270 MARKI, ul. Grunwaldzka 44E

Imię i nazwisko:	Nr uprawnień:	Podpis:
Projektował: mgr inż. Karolina Wyrwas-Zaborna	MAZ/0468/P00K/11	

Nazwa rysunku: PRZEKROJE PRZEZ NAWIERZCHNIE: A-A, B-B

Nr rysunku:	PW_05	Rewizja:	00
Branża:	BUDOWLANA	Format:	A3
Data:	wrzesień 2016	Skala:	1:20

OGRODZENIE BOISKA WIELOFUNKCYJNEGO

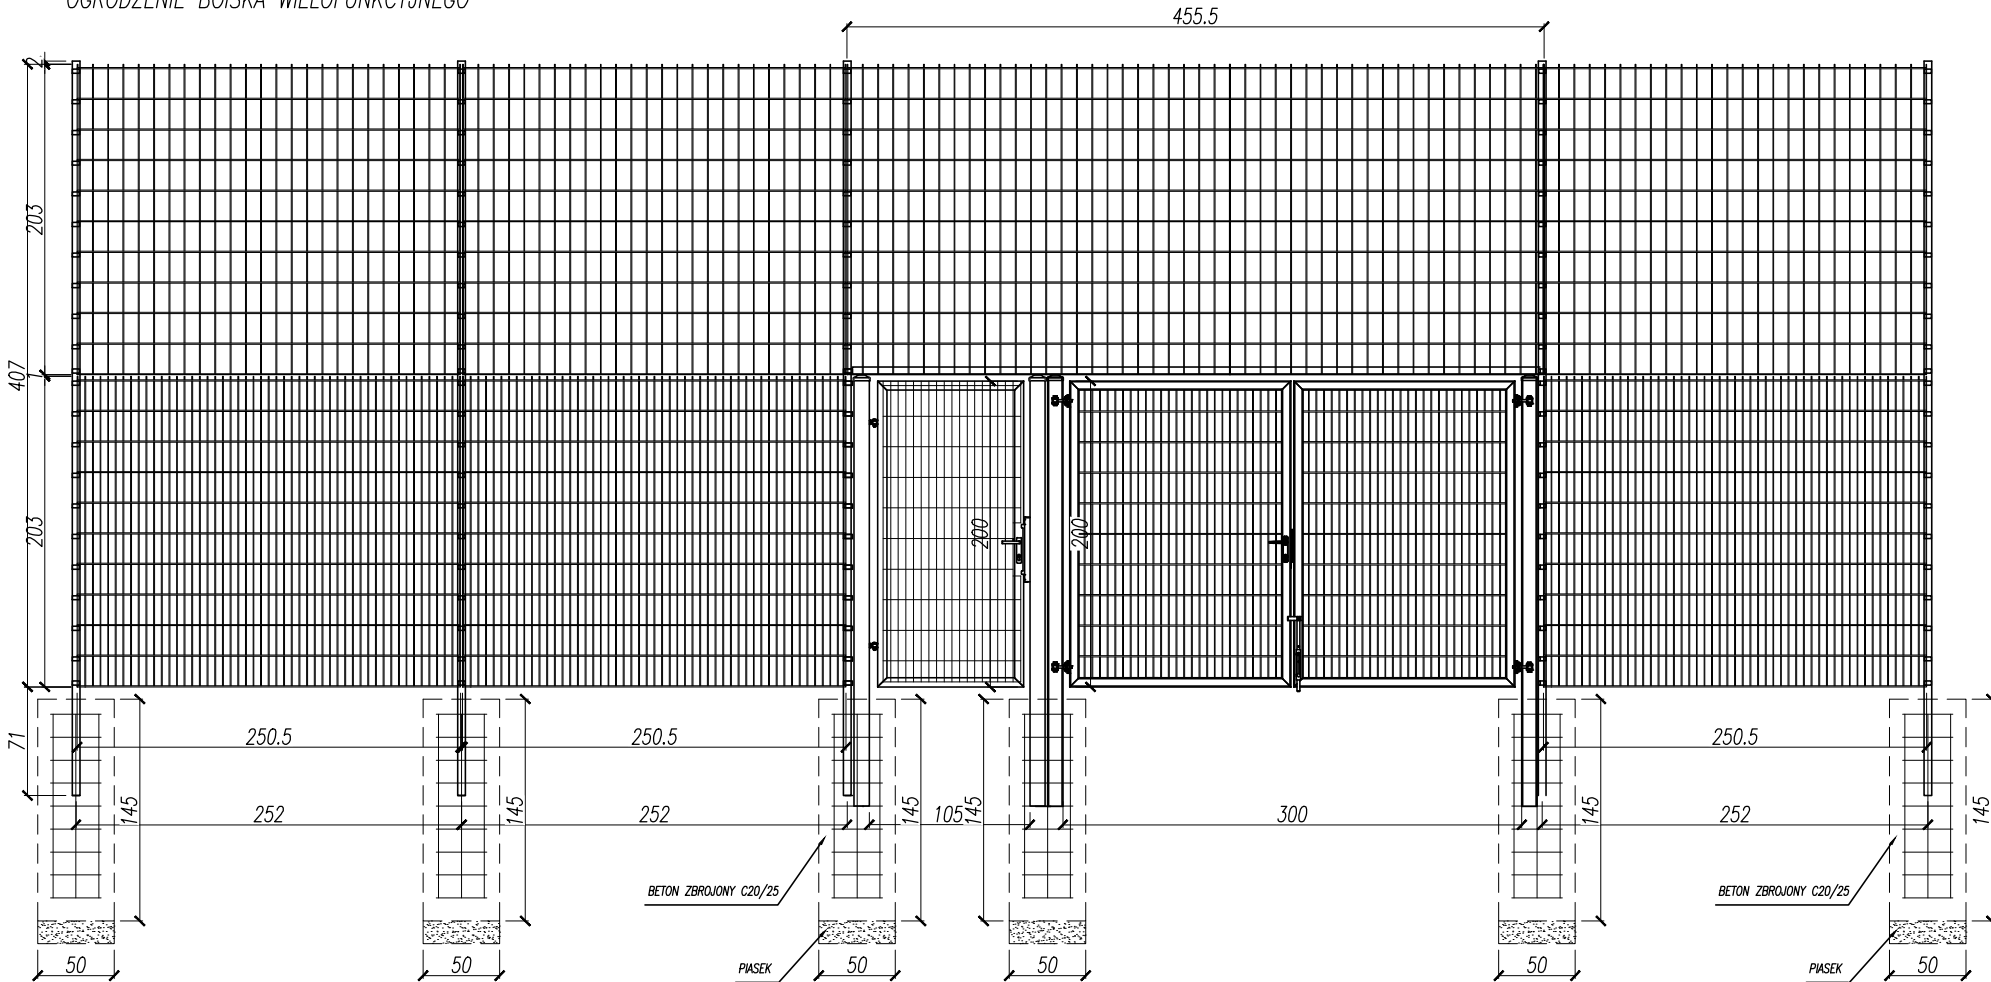

OGRODZENIE KRATOWE

PANEL GÓRNY

Panel zgrzewany z prętów stalowych (poziomych podwójnych i pionowych pojedynczych).
Średnica drutu poziomego (podwójny): 2 x 8 [mm].
Średnica drutu pionowego: 6 [mm].
Wymiar oczek prostych: 100 x 200 [mm].
Szerokość panela: 2500 [mm].
Zakończenie od góry drutami pionowymi o długości 30 [mm].
Wysokość panela 1030 [mm].

PANEL DOLNY

Panel zgrzewany z prętów stalowych (poziomych podwójnych i pionowych pojedynczych).
Średnica drutu poziomego (podwójny): 2 x 8 [mm].
Średnica drutu pionowego: 6 [mm].
Wymiar oczek prostych: 50 x 200 [mm].
Szerokość panela: 2506 [mm].
Zakończenie od góry drutami pionowymi o długości 30 [mm].
Wysokość panela 2030 [mm].

FURTKA OGRODZENIOWA



Furtka ogrodzeniowa wraz ze słupami oraz kompletem zawiasowo – zamkowym. Skrzydło furtki w konstrukcji zamkniętej.

Wypełnienie skrzydła: panel kratowy płaski (przykręcany do konstrukcji),
średnica drutu poziomego (podwójny): 2 x 8 [mm],
średnica drutu pionowego: 6 [mm],
wymiar oczek prostych 50 x 200 [mm].

BRAMA OGRODZENIOWA

Brama dwuskrzydłowa
Brama ogrodzeniowa wraz ze słupami oraz kompletem zawiasowo – zamkowym. Skrzydło bramy w konstrukcji zamkniętej. Wypełnienie skrzydła: panel kratowy płaski (przykręcany do konstrukcji),
średnica drutu poziomego (podwójny): 2 x 8 [mm],
średnica drutu pionowego: 6 [mm],
wymiar oczek prostych 50 x 200 [mm].

SZCZEGÓŁ FUNDAMENTU

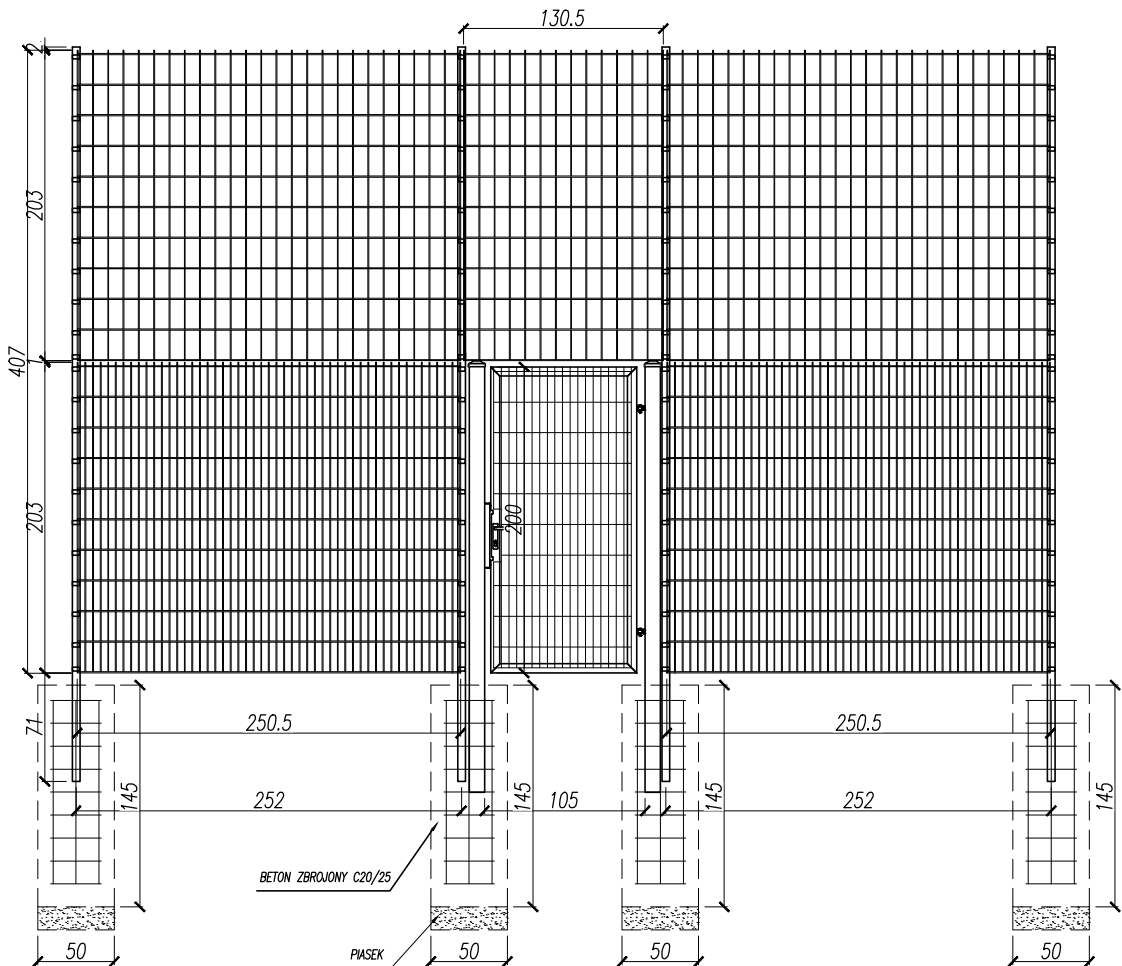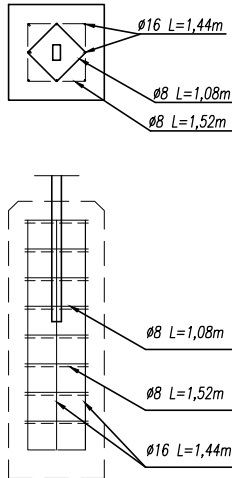

UWAGI:
ZASADY WYKORZYSTANIA PROJEKTU:
Niniejszy projekt, stanowi niepowtarzalną dokumentację budowlaną przewidzianą do realizacji z zachowaniem przepisów prawa autorskiego przysługującego projektantom. Ustawa o prawie autorskim z 1994 roku (dz.u. nr 24 poz.83).
Wszelkie zmiany w projekcie i na etapie realizacji muszą być wcześniej skonsultowane i zaakceptowane przez projektanta.
Powielanie i rozpowszechnianie jest zabronione.

- PRACE PROWADZIĆ W OPARCIU O DOKUMENTACJĘ WYKONAWCZĄ, USTALENIA Z UŻYTKOWNIKAMI PROJEKTOWANEGO OBIEKTU ORAZ WYTYCZNE PRODUCENTÓW OSTATECZNE WYBRANEGO SYSTEMU NAWIERZCHNI SPORTOWYCH
- PRACE PROWADZIĆ W OPARCIU O DOKUMENTACJĘ WYKONAWCZĄ ORAZ WYTYCZNE PRODUCENTÓW AKCESORIÓW I SPRZĘTU SPORTOWEGO OSTATECZNE WYBRANEGO DO REALIZACJI PROJEKTU
- WSZELKIE ZMIANY, KTÓRE WYKONAWCA ZDECYDUJE SIĘ WPROWADZIĆ, RÓWNIEŻ TE KTÓRE SŁUŻĄ JEDYNIEMU ZMIANIE TECHNOLOGII WINNY BYĆ PRZEDSTAWIONE NADZOROWI AUTORSKIEMU.

NAZWA INWESTYCJI: BUDOWA KOMPLEKSU BOISK WRAZ Z ZAPLECZEM SANITARNO-SZATNIOWYM przy Zespole Szkół Technicznych ul. Sejneńska 33, 16 - 400 Suwałki
dz. nr 10688/3, 10688/2, 10687/4, 10687/3, 10683/2, 10684/1, 10683/1, 10682/2, 10682/4, 10682/5
obręb nr 05

INWESTOR: Miasto Suwałki
ul. Mickiewicza 1
16-400 Suwałki

ETAP: PROJEKT WYKONAWCZY


JEDNOSTKA PROJEKTOWA: PRIMO PROJEKT
KAROLINA WYRWAS-ZABORNA
05-270 MARKI, ul. Grunwaldzka 44E

	Imię i nazwisko:	Nr uprawnień:	Podpis:
Projektował:	mgr inż. Karolina Wyrwas-Zaborna	MAZ/0468/P00K/11	

Nazwa rysunku: PROJEKTOWANE OGRODZENIE BOISKA WIELOFUNKCYJNEGO

Nr rysunku:	PW_07	Revizja:	00
Branża:	BUDOWLANA	Format:	A3
Data:	wrzesień 2016	Skala:	1:50

OGRODZENIE BOISKA PIŁKARSKIEGO

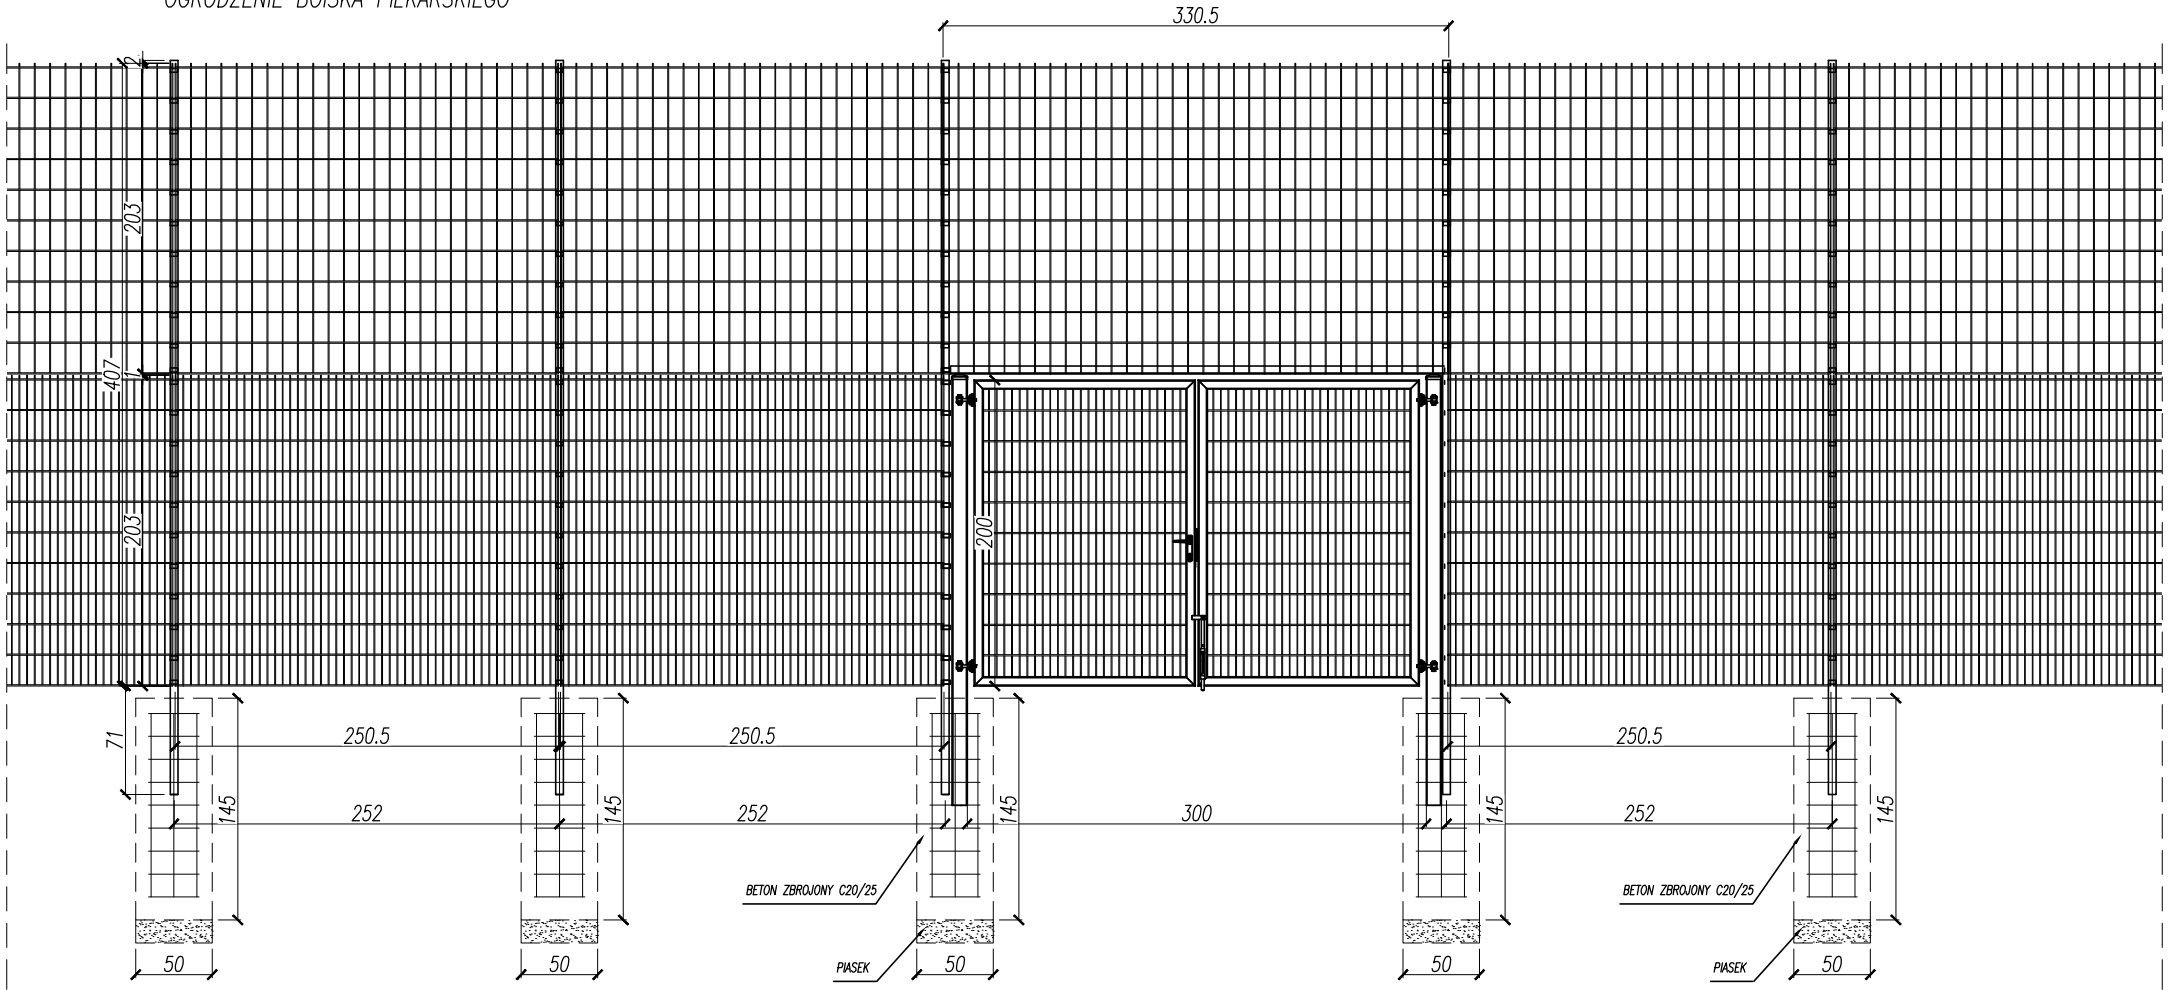

OGRODZENIE KRATOWE

PANEL GÓRNY

Panel zgrzewany z prętów stalowych (poziomych podwójnych i pionowych pojedynczych).
Średnica drutu poziomego (podwójny): 2 x 8 [mm].
Średnica drutu pionowego: 6 [mm].
Wymiar oczek prostych: 100 x 200 [mm].
Szerokość panela: 2500 [mm].
Zakończenie od góry drutami pionowymi o długości 30 [mm].
Wysokość panela 1030 [mm].



PANEL DOLNY

Panel zgrzewany z prętów stalowych (poziomych podwójnych i pionowych pojedynczych).
Średnica drutu poziomego (podwójny): 2 x 8 [mm].
Średnica drutu pionowego: 6 [mm].
Wymiar oczek prostych: 50 x 200 [mm].
Szerokość panela: 2506 [mm].
Zakończenie od góry drutami pionowymi o długości 30 [mm].
Wysokość panela 2030 [mm].


BRAMA OGRODZENIOWA

Brama dwuskrzydłowa
Brama ogrodzeniowa wraz ze słupami oraz kompletem zawiasowo – zamkowym. Skrzydło bramy w konstrukcji zamkniętej. Wypełnienie skrzydła: panel kratowy płaski (przykręcany do konstrukcji), średnica drutu poziomego (podwójny): 2 x 8 [mm], średnica drutu pionowego: 6 [mm], wymiar oczek prostych 50 x 200 [mm].

SZCZEGÓŁ FUNDAMENTU

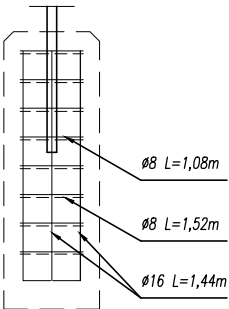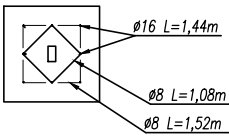

OGRODZENIE BIEŻNI

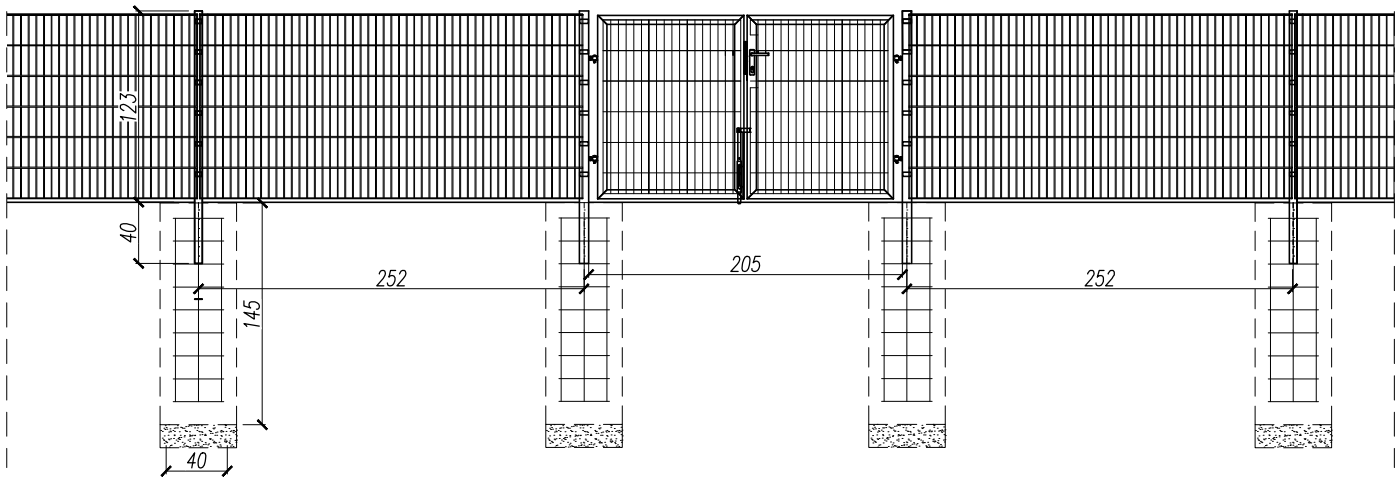

OGRODZENIE KRATOWE

Panel zgrzewany z prętów stalowych (poziomych podwójnych i pionowych pojedynczych).
Średnica drutu poziomego (podwójny): 2 x 6 [mm].
Średnica drutu pionowego: 5 [mm].
Wymiar oczek prostych: 50 x 200 [mm].
Szerokość panela: 2506 [mm].

BRAMA OGRODZENIOWA

Brama dwuskrzydłowa
Brama ogrodzeniowa wraz ze słupami oraz kompletem zawiasowo – zamkowym. Skrzydło bramy w konstrukcji zamkniętej. Wypełnienie skrzydła: panel kratowy płaski (przykręcany do konstrukcji), średnica drutu poziomego (podwójny): 2 x 6 [mm], średnica drutu pionowego: 5 [mm], wymiar oczek prostych 50 x 200 [mm].

UWAGI:
ZASADY WYKORZYSTANIA PROJEKTU:
Niniejszy projekt, stanowi niepowtarzalną dokumentację budowlaną przewidzianą do realizacji z zachowaniem przepisów prawa autorskiego przysługującego projektantowi. Ustawa o prawie autorskim z 1994 roku (dz.u. nr 24 poz.83).
Wszelkie zmiany w projekcie i na etapie realizacji muszą być wcześniej skonsultowane i zaakceptowane przez projektanta.
Powielanie i rozpowszechnianie jest zabronione.

- PRACE PROWADZIĆ W OPARCIU O DOKUMENTACJĘ WYKONAWCZĄ, USTALENIA Z UŻYTKOWNIKAMI PROJEKTOWANEGO OBIEKTU ORAZ WYTYCZNE PRODUCENTÓW OSTATECZNIE WYBRANEGO SYSTEMU NAWIERZCHNI SPORTOWYCH
- PRACE PROWADZIĆ W OPARCIU O DOKUMENTACJĘ WYKONAWCZĄ ORAZ WYTYCZNE PRODUCENTÓW AKCESORIÓW I SPRZĘTU SPORTOWEGO OSTATECZNIE WYBRANEGO DO REALIZACJI PROJEKTU
- WSZELKIE ZMIANY, KTÓRE WYKONAWCA ZDECYDUJE SIĘ WPROWADZIĆ, RÓWNIEŻ TE KTÓRE SŁUŻĄ JEDYNNIE ZMIANIE TECHNOLOGII WINNY BYĆ PRZEDSTAWIONE NADZOROWI AUTORSKIEMU.

NAZWA INWESTYCJI: BUDOWA KOMPLEKSU BOISK WRAZ Z ZAPLECZEM SANITARNO-SZATNIOWYM przy Zespole Szkół Technicznych ul. Sejneńska 33, 16 - 400 Suwałki
dz. nr 10688/3, 10688/2, 10687/4, 10687/3, 10683/2, 10684/1, 10683/1, 10682/2, 10682/4, 10682/5
obręb nr 05

INWESTOR: Miasto Suwałki
ul. Mickiewicza 1
16-400 Suwałki

ETAP: PROJEKT WYKONAWCZY


JEDNOSTKA PROJEKTOWA: PRIMO PROJEKT
KAROLINA WYRWAS-ZABORNA
05-270 MARKI, ul. Grunwaldzka 44E

	Imię i nazwisko:	Nr uprawnień:	Podpis:
Projektował:	mgr inż. Karolina Wyrwas-Zaborna	MAZ/0468/P00K/11	

Nazwa rysunku: PROJEKTOWANE OGRODZENIA BOISKA DO PIŁKI NOŻNEJ ORAZ BIEŻNI

Nr rysunku:	PW_08	Revizja:	00
Branża:	BUDOWLANA	Format:	A3
Data:	wrzesień 2016	Skala:	1:50

PROJEKTOWANY PIŁKOCHWYT

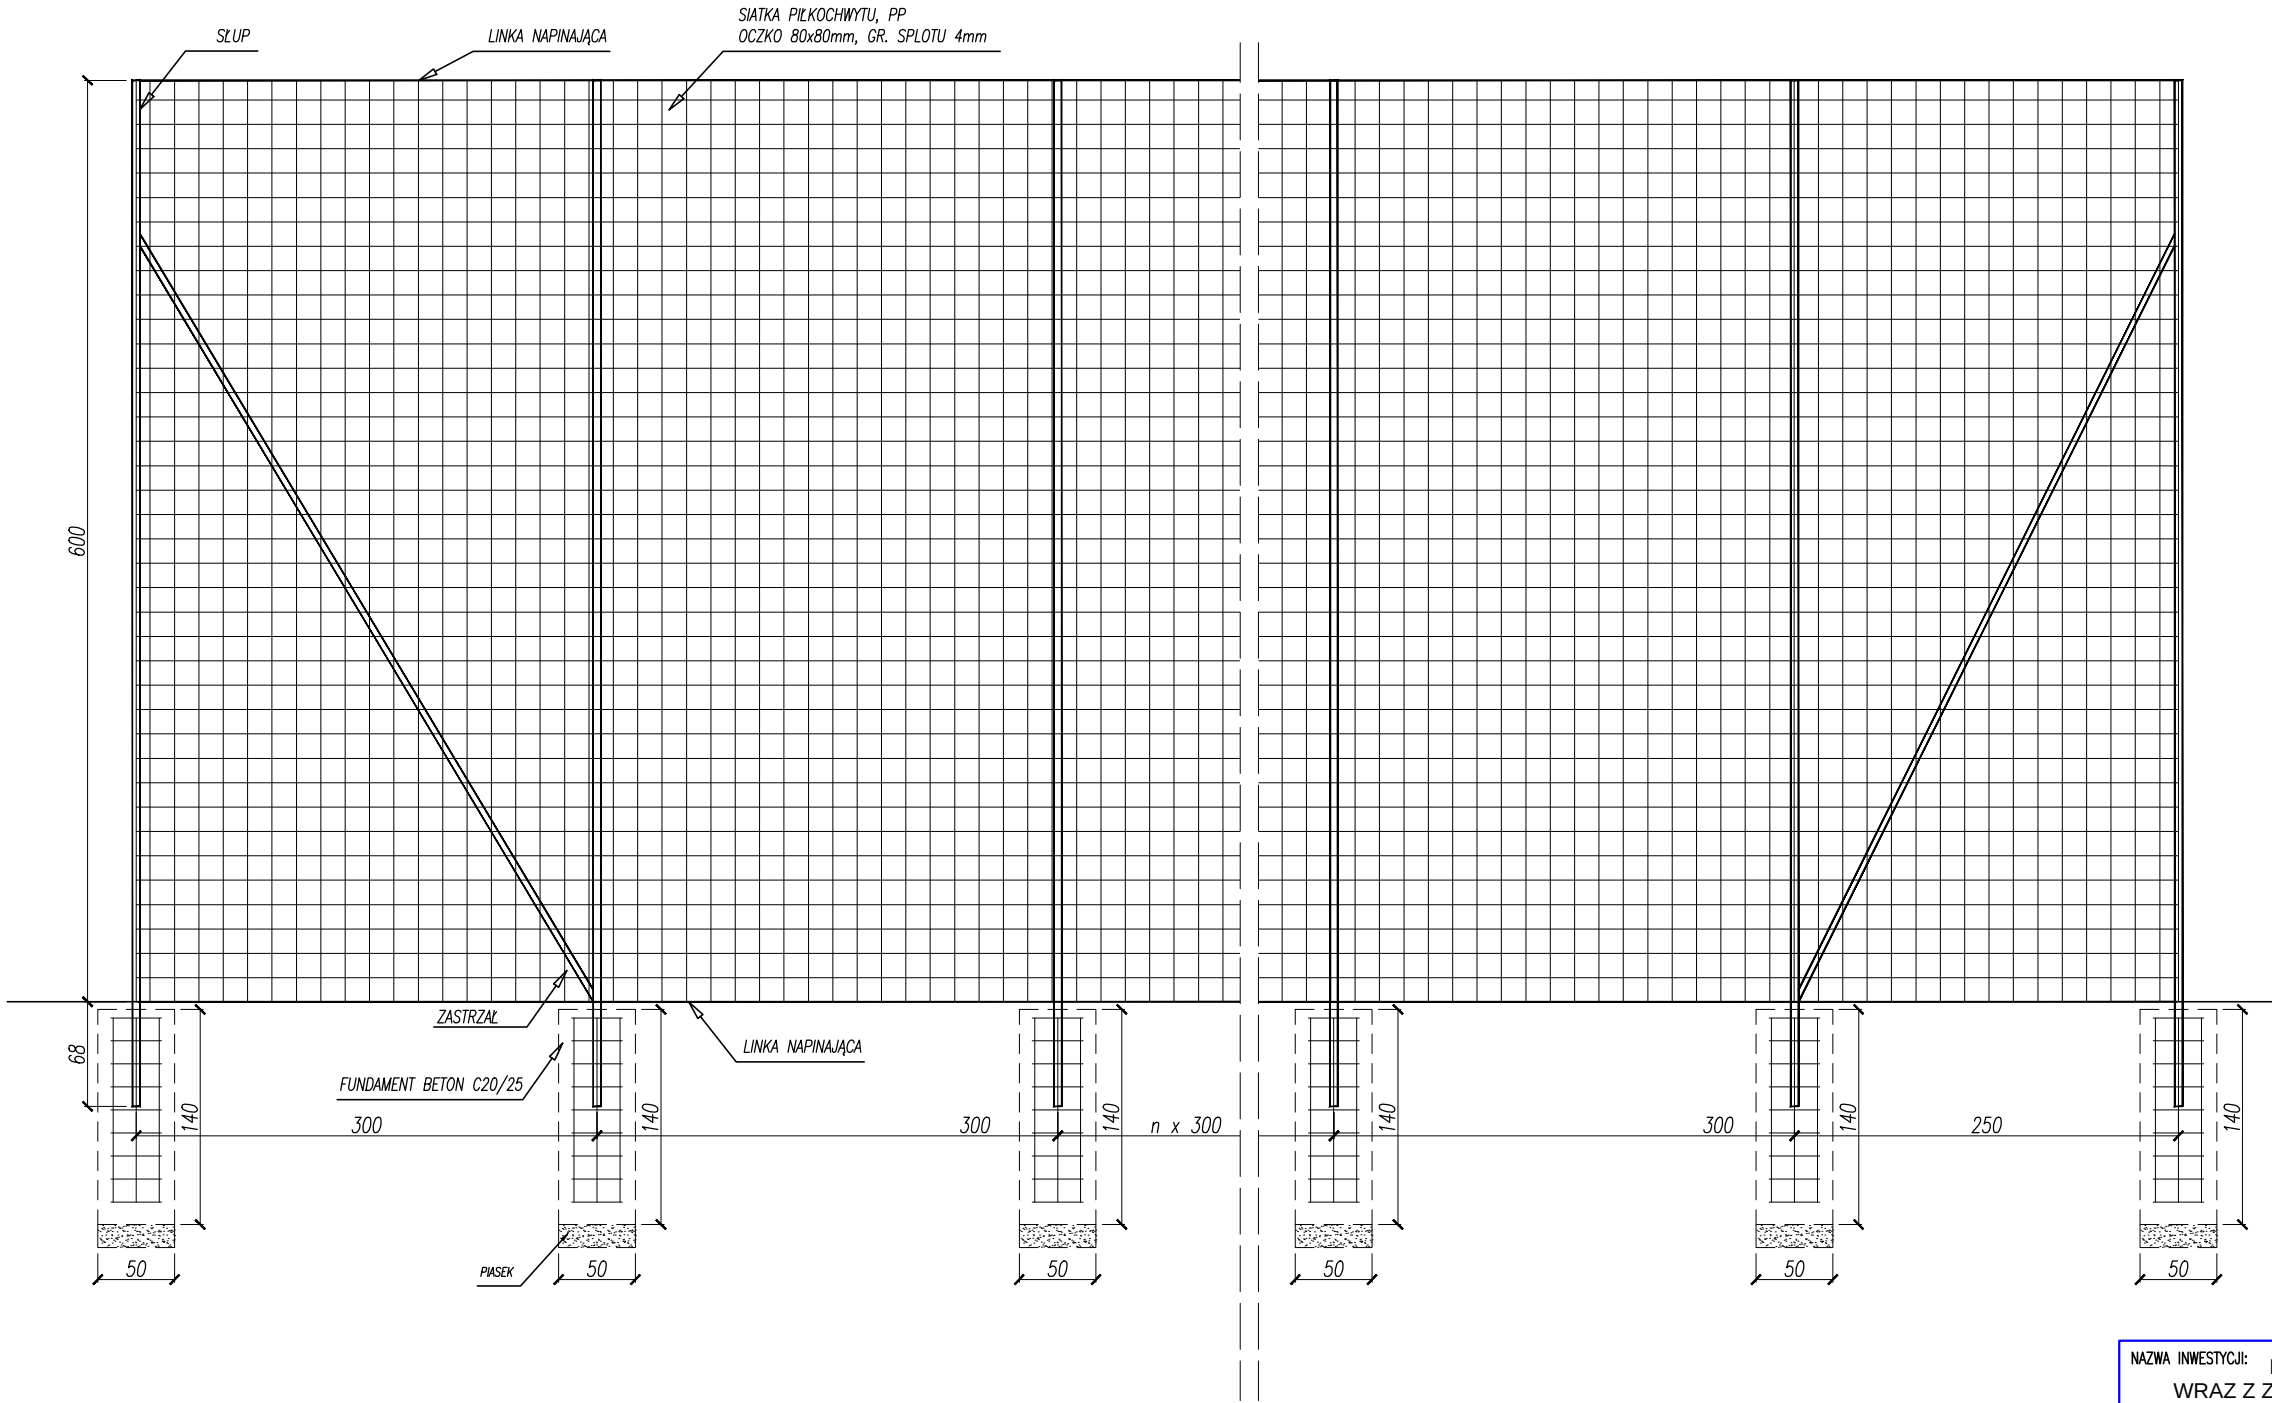

UWAGI:
ZASADY WYKORZYSTANIA PROJEKTU:
Niniejszy projekt, stanowi niepowtarzalną dokumentację budowlaną przewidzianą do realizacji z zachowaniem przepisów prawa autorskiego przysługującego projektantowi. Ustawa o prawie autorskim z 1994 roku (dz.u. nr 24 poz.83).
Wszelkie zmiany w projekcie i na etapie realizacji muszą być wcześniej skonsultowane i zaakceptowane przez projektanta.
Powielanie i rozpowszechnianie jest zabronione.

1. PRACE PROWADZIĆ W OPARCIU O DOKUMENTACJĘ WYKONAWCZĄ, USTALENIA Z UŻYTKOWNIKAMI PROJEKTOWANEGO OBIEKTU ORAZ WYTYCZNE PRODUCENTÓW OSTATECZNIE WYBRANEGO SYSTEMU NAWIERZCHNI SPORTOWYCH
2. PRACE PROWADZIĆ W OPARCIU O DOKUMENTACJĘ WYKONAWCZĄ ORAZ WYTYCZNE PRODUCENTÓW AKCESORIÓW I SPRZĘTU SPORTOWEGO OSTATECZNIE WYBRANEGO DO REALIZACJI PROJEKTU
3. WSZELKIE ZMIANY, KTÓRE WYKONAWCA ZDECYDUJE SIĘ WPROWADZIĆ, RÓWNIEŻ TE KTÓRE SŁUŻĄ JEDYNIEMU ZMIANIE TECHNOLOGII WINNY BYĆ PRZEDSTAWIONE NADZOROWI AUTORSKIEMU.

NAZWA INWESTYCJI: BUDOWA KOMPLEKSU BOISK WRAZ Z ZAPLECZEM SANITARNO-SZATNIOWYM przy Zespole Szkół Technicznych ul. Sejneńska 33, 16 - 400 Suwałki dz. nr 10688/3, 10688/2, 10687/4, 10687/3, 10683/2, 10684/1, 10683/1, 10682/2, 10682/4, 10682/5 obręb nr 05			
INWESTOR: Miasto Suwałki ul. Mickiewicza 1 16-400 Suwałki			
ETAP: PROJEKT WYKONAWCZY			
JEDNOSTKA PROJEKTOWA: PRIMO PROJEKT KAROLINA WYRWAS-ZABORNA 05-270 MARKI, ul. Grunwaldzka 44E			
	Imię i nazwisko:	Nr uprawnień:	Podpis:
Projektował:	mgr inż. Karolina Wyrwas-Zaborna	MAZ/0468/P00K/11	
Nazwa rysunku: PROJEKTOWANY PIŁKOCHWYT			
Nr rysunku:	PW_09		Rewizja: 00
Branża:	BUDOWLANA		Format: A3
Data:	wrzesień 2016	Skala: 1:50	