

**UCHWAŁA NR XXXVII/478/2017
RADY MIEJSKIEJ W SUWAŁKACH**

z dnia 25 października 2017 r.

**w sprawie przystąpienia do sporządzenia miejscowego planu zagospodarowania
przestrzennego terenu w kwartale pomiędzy ulicami: Gen. K. Pułaskiego, Armii Krajowej,
M. Reja i Obwodnicą Suwałk**

Na podstawie art. 18 ust. 2 pkt 5 ustawy z dnia 8 marca 1990 r. o samorządzie gminnym (Dz. U. z 2017 r. poz. 1875) oraz art. 14 ust. 1 i 2 ustawy z dnia 27 marca 2003 r. o planowaniu i zagospodarowaniu przestrzennym (Dz. U. z 2017 r. poz. 1073) – Rada Miejska w Suwałkach uchwala, co następuje:

§ 1. Przystępuje się do opracowania miejscowego planu zagospodarowania przestrzennego terenu w kwartale pomiędzy ulicami: Gen. K. Pułaskiego, Armii Krajowej, M. Reja i Obwodnicą Suwałk, w granicach określonych na załączniku graficznym do niniejszej uchwały.

§ 2. Plan miejscowy, o którym mowa w ust. 1 winien zawierać pełny zakres rozstrzygnięć i ustaleń określonych w art. 15 ust. 2 ustawy z dnia 27 marca 2003 r. o planowaniu i zagospodarowaniu przestrzennym.


§ 3. Wykonanie uchwały powierza się Prezydentowi Miasta Suwałk.

§ 4. Uchwała wchodzi w życie z dniem powzięcia.

Przewodniczący Rady Miejskiej
w Suwałkach

Zdzisław Przelomiec

Załącznik do Uchwały Nr XXXVII/478/2017
Rady Miejskiej w Suwałkach
z dnia 25 października 2017 r.

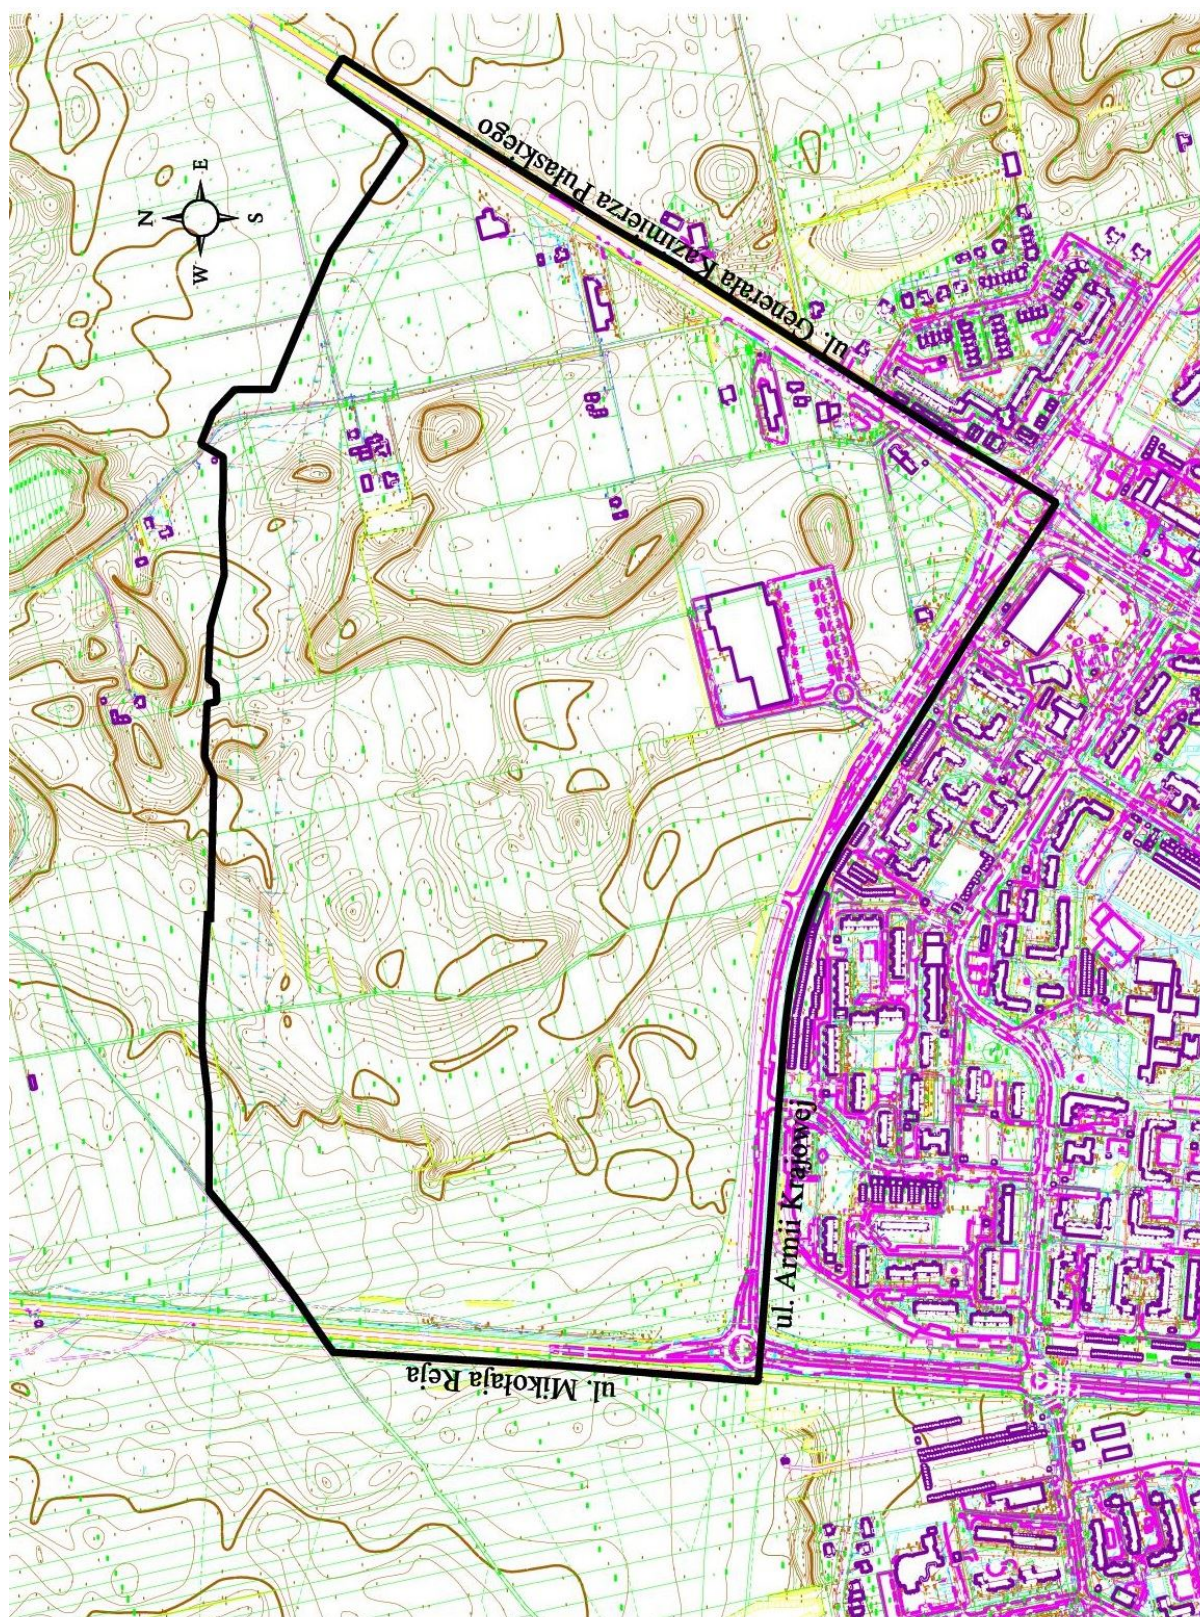

GRANICA OPRACOWANIA PLANU