SZCZEGÓŁ "A"
Skala 1:10

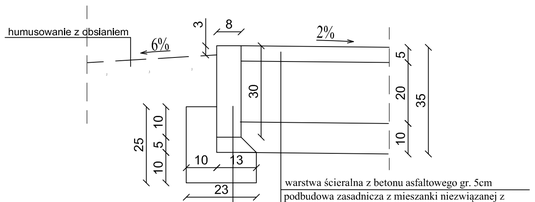

SZCZEGÓŁ "B"
Skala 1:10

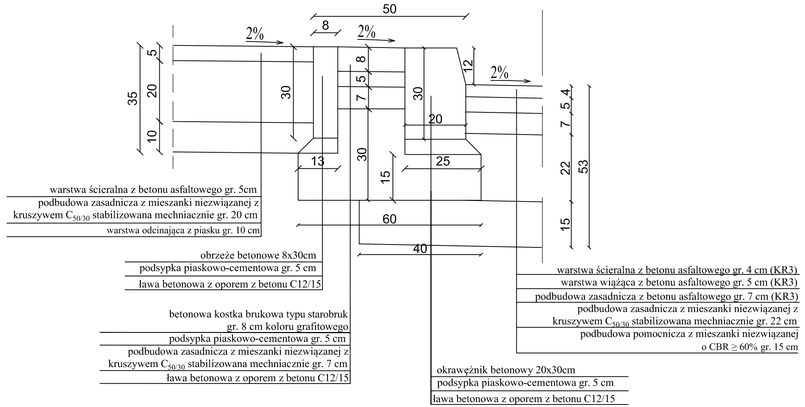

SZCZEGÓŁ "C"
Skala 1:10

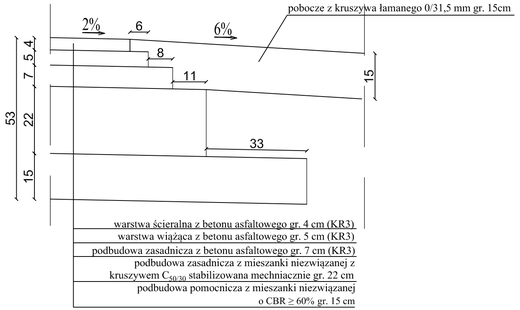

SZCZEGÓŁ "D"
Skala 1:10

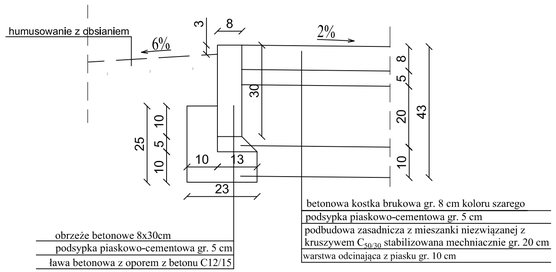

SZCZEGÓŁ "E"
Skala 1:10

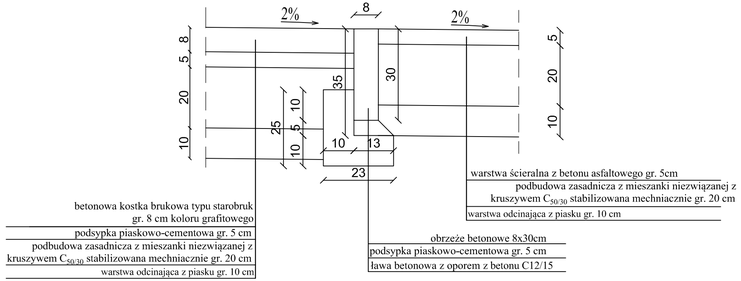

SZCZEGÓŁ "F"
Skala 1:10

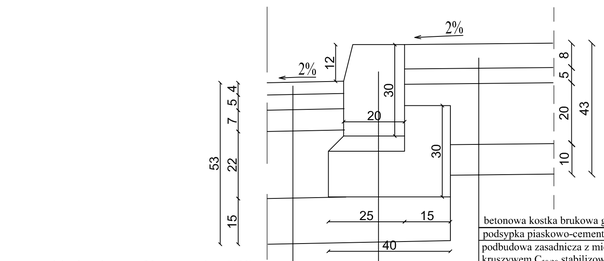

Drogowskaz SA
M. Gwiazdowski, A. Sosnowski, M. Grzybowska
ul. Elewatorska 13/22, 15-620 Białystok
tel. (085) 652 06 80, e-mail: drogowskaz-sc@o2.pl

Stadium: **P.B.**	Nazwa rysunku: **Szczegóły konstrukcyjne**	Rysunek nr: 4.2
Skala: 1:10	Obiekt: Rozbudowa ulicy Zastawie w Suwałkach wraz z budową i przebudową infrastruktury technicznej	Data: 21.08.2017

BRANŻA DROGOWA

Opracował:		Sprawdził:	
Imię i nazwisko, nr upr.	Podpis:	Imię i nazwisko, nr upr.	Podpis:
mgr inż. Wojciech Grzybowski PDL/0065/POOD/05		mgr inż. Adam Sosnowski BI 45/02	