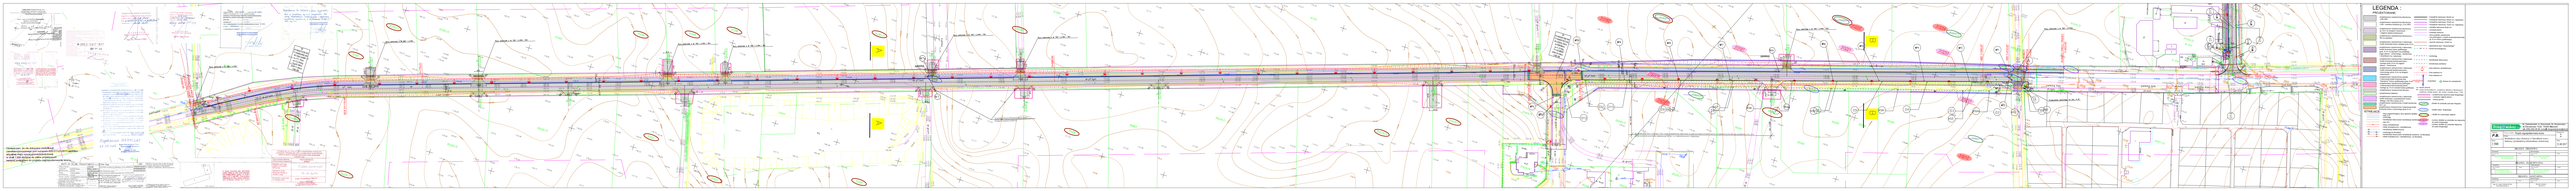

Polska Spółka Gazownictwa sp. z o.o.
Oddział Zakład Gazowniczy w Białymstoku
Zespół Oceny Dokumentacji

Zaopiniowano pozytywnie/~~negatywnie~~ zgodnie z protokolem Zespołu Oceny Dokumentacji
Nr 223/20 17 z dnia 26.09.2017
-197-

KIEROWNIK
Sekcja Ewidencji Majątku i Uzgodnień
Małgorzata Rakowska-Krawczenko

URZĄD MIEJSKI
16-400 Suwałki, ul. Mickiewicza 1
WYDZIAŁ GEODEZJI, GOSPODARKI NIERUCHOMOŚCIAMI I ROLNICTWA

dotyczy arkuszy 2.1 ÷ 2.3

Niniejsza dokumentacja, zarejestrowana pod nr GR.6630. 183. 2017 była przedmiotem narady koordynacyjnej, przeprowadzonej za pomocą środków komunikacji elektronicznej w budynku Urzędu Miejskiego w Suwałkach, przy ul. Mickiewicza 1, dnia 24.08. 2017 r.

Z up. PREZYDENTA
PRZEWODNICZĄCY NARADY KOORDYNACYJNEJ
mgr inż. Alicja Ogórkis-Szulwic
Inspektor w Wydziale Geodezji, Gospodarki Nieruchomościami i Rolnictwa

W obszarze opracowanej mapy (opracowanego projektu) znajdują się punkty osnowy geodezyjnej, które podlegają ochronie. Zgodnie z art. 48 pkt 3 ustawy z dnia 17 maja 1989 r. Prawo geodezyjne i kartograficzne, kto niszczy, uszkadza i przemieszcza znaki geodezyjne podlega karze grzywny

Organ prowadzący państwowy zasób geodezyjny i kartograficzny	STAROSTWO POWIATOWE W SUWAŁKACH
Identyfikator ewidencyjny materiału zasobu geodezyjnego	P.2012.2017.947
Data wpisania operatu technicznego do ewidencji materiałów zasobu	2017-07-20
Imię, nazwisko i podpis osoby reprezentującej organ	INSPEKTOR Wojciech Andrzej Ołowski

Zarząd Dróg i Zieleni w Suwałkach
Uzgodniono z uwzględnieniem uwag zawartych w piśmie z dnia 16.08.2017
Znak DIR/5550/212.1/6266/2017
Suwałki dnia 16.08.2017
DYREKTOR
Zarządu Dróg i Zieleni w Suwałkach
mgr inż. Tomasz Drejer

Zarząd Dróg i Zieleni w Suwałkach
Uzgodniono z uwzględnieniem uwag zawartych w piśmie z dnia 29.08.2017,
Znak DIR/5550-212.2/6298/2017
Suwałki dnia 29.08.2017,
dotyczy arkusza 2.1 ÷ 2.3
DYREKTOR
Zarządu Dróg i Zieleni w Suwałkach
mgr inż. Tomasz Drejer

Uzgodnienie Nr 110/2017 z dnia 02.10.2017 r.
PWIK w Suwałkach Sp. z o.o. uzgadnia projekt:
~~przyłączy: wodociągowego, kanalizacji sanitarnej/deszczowej do budynku, obiektu położonego w Suwałkach~~
~~przy ulicy~~ ....
~~na działce nr~~ ....
sieci: ~~wodociągowej,~~ kanalizacji ~~sanitarnej~~/deszczowej ETAP I
w ulicy Zastawie
z następującymi uwagami: ....
Niniejsze uzgodnienie nie zwalnia projektanta od odpowiedzialności za sporządzony projekt.
KIEROWNIK działu technicznego
mgr inż. Agnieszka Maziarz

Uzgodnienie Nr 107/2017 z dnia 02.10.2017 r.
PWiK w Suwałkach Sp. z o.o. uzgadnia bez uwag odgałęzienia wodociągowe i odgałęzienia kanalizacji sanitarnej w ul. Zastawie - ETAP I.
dot. rys. 1-3
Niniejsze uzgodnienie nie zwalnia projektanta od odpowiedzialności za sporządzony projekt.
KIEROWNIK działu technicznego
mgr inż. Agnieszka Maziarz

PGE Dystrybucja S.A.
Oddział Białystok
Rejon Energetyczny Suwałki
16-400 Suwałki, ul. Piaskowa 1

Uzgodniono w RE Suwałki plan zagospodarowania terenu z uwagami:
1. Orientacyjne trasy linii energetycznych istniejących naniesiono kolorem czerwonym. Przed przystąpieniem do robót ustalić dokładne położenie kabli oraz zgłosić się do RE Suwałki w celu uzyskania informacji o ewentualnych zmianach jakie zaistniały w lokalizacji linii energetycznych na danym terenie.
2. Prace w pobliżu linii kablowych wykonywać sposobem ręcznym, zabezpieczyć kable przed uszkodzeniem mechanicznym.
3. W przypadku uszkodzenia kabli wykonawca zostanie obciążony kosztami naprawy oraz wartością niedostarczonej energii elektrycznej.
4. Skrzyżowanie i zbliżenia z kablami energetycznymi wykonywać zgodnie z obowiązującymi normami i przepisami.
5. Na istniejące linie kablowe SN-20kV i nN-0,4kV w miejscu skrzyżowania z projektowaną siecią założyć przepusty dwudzielne ochronne.
6. Prace na w/w liniach wykonywać po całkowitym wyłączeniu spod napięcia po wcześniejszym uzgodnieniu i nadzorem RE Suwałki.
7. Miejsca założenia przepustów zgłosić do odbioru technicznego przed zasypaniem.

Suwałki dn. 28.09.2017

Uzgodnienie 168/09/2017
28.09.2017

Rejon Energetyczny Suwałki
Wydział Majątku Sieciowego
Specjalista ds. Sieci
Andrzej Bartoszewicz

Oświadczam, że nie dokonano modyfikacji zaewidencjonowanego pod numerem 828.017-21/2013 wtórnika aktualnej mapy sytuacyjno-wysokościowej w skali 1:500 służącej do celów projektowych będącej podkładem do projektu zagospodarowania terenu.

MAPA DO CELÓW PROJEKTOWYCH Ark.1(3)			Skala mapy	1:500
Miejscowość		Suwałki	Oznaczenie kancelaryjne zgłoszenia pracy geodezyjnej	GR.6642.1.404.2017
Jednostka ewidencyjna	identyfikator	206301_1, 201207_2		GKN.6640.622.2017
	nazwa	M.Suwałki, Gm.Suwałki	Data opracowania mapy:	30/05-16/06/2017
Obręb ewidencyjny	identyfikator	206301_1.07.0045	Usługi Geodezyjno-Kartograficzne Mariusz Harmuszkiewicz	
	nazwa	Obręb Nr 07 Zielone Kamedulskie	Usługi Geodezyjno-Kartograficzne Mariusz Harmuszkiewicz 16-400 Suwałki, ul.Kościuszki 110p.5 tel./fax 87 563-03-12, 503-341-203 NIP 844-109-56-95 REG 790669300	GEODETA UPRAWNIONY Mariusz Harmuszkiewicz Świadectwo nr 16934 16-400 Suwałki, ul. Kościuszki 110p.5 tel./fax 87 563 03 12, 503 341 203
Nazwa układu współrzędnych	prostokątnych płaskich	2000/8		
	wysokości	Kronsztadt 60		
Oznaczenie granic obszaru, który był przedmiotem aktualizacji			Nazwa/imię i nazwisko wykonawcy i podpis osoby reprezentującej wykonawcę	Imię i nazwisko, nr uprawnień i podpis geodety uprawnionego, który opracował mapę
Służebności gruntowe mające wpływ na zagospodarowanie gruntów zlokalizowanych w granicach projektowanej inwestycji *)				

Wykonanie niniejszej mapy nie było poprzedzone ustaleniami dotyczącymi ewentualnych służebności gruntowych obciążających grunty położone w granicach projektowanej inwestycji budowlanej

*) Należy podać skrócony opis służebności gruntowej wraz ze sposobem jej oznaczenia na mapie, a w przypadku, kiedy nie wykonano ustalenia obciążenia służebnościami - zamieścić stosowną informację.

Szkic arkuszy

1
2
3
POCZĄTEK PROJ. TRASY 0+000.00
POCZĄTEK PROJ. ROBÓT BITUMICZNYCH
Rury osłonowe o śr 160 i L=2m
W
X=8427239.65
Y=5995466.80
R=350.00m
Ł=71.70m
α=13.042g
T=35.98m
SW=1.84m
KłK 0+119,98
0+179.01
0+669.80
KM 1+390.67
KM 1+410.67
KONIEC PROJ. ROBÓT BITUMICZNYCH 1+426
KONIEC PROJ. TRASY 1+453.40
KONIEC PROJ. TRASY 0+876.05
km 1+118
km 1+226
A
B
D1
D2
D3
D4
D5
D9
D10
D11
D12
D13
D14
D15
D16
WP1
WP2
WP3
WP4
WP5
WP6
WP7
WP8
WP9
WP13
WP14
WP15
WP16
HP6
W12
ul. Zastawie
ul. Lazurowa
31334/10
31334/14
31334/15
31345/13
31345/14
31916
31915

LEGENDA :

PROJEKTOWANE:

- ▨ - projektowana nawierzchnia bitumiczna z BA KR3
- ☐ - projektowana nawierzchnia bitumiczna z BA - warstwa ścieralna gr. 5 cm KR3
- ▨ - projektowana nawierzchnia bitumiczna gr. 5cm na drogach rowerowych i ciągach pieszo-rowerowych
- 🟩 - projektowana nawierzchnia bitumiczna z BA na zjazdach
- ▨ - projektowana nawierzchnia z betonowej kostki brukowej koloru szarego grub. 8 cm
- 🟪 - projektowana nawierzchnia z betonowej kostki brukowej koloru grafitowego grub. 8 cm na zjazdach (na przebiegu ciągu pieszo - rowerowego - bezfazowa) i chodnikach (ul. Lazurowa)
- 🟥 - projektowana nawierzchnia z betonowej kostki brukowej bezfazowej koloru szarego grub. 8 cm na ciągach pieszo - rowerowych
- 🟦 - projektowana nawierzchnia z betonowej kostki brukowej bezfazowej koloru czerwonego grub. 8 cm na drogach rowerowych
- 🟦 - projektowana nawierzchnia opasek z betonowej kostki brukowej typu "starobruk" koloru grafitowego grub. 8 cm
- 🟪 - projektowana nawierzchnia parkingów z betonowej kostki brukowej koloru szarego gr. 8 cm (rodział kostka grafitowa)
- ▨ - projektowana nawierzchnia żwirowa
- 🟩 - projektowane zieleńce
- ▨ - projektowana nawierzchnia z betonowej kostki brukowej z wypukłościami koloru żółtego (16x16cm) grub. 8 cm
- 🟩 - projektowana nawierzchnia z kostki kamiennej 8/11 cm
- 🟧 - projektowana nawierzchnia z betonowej kostki brukowej koloru czerwonego grub. 8 cm

- krawężnik betonowy 20x30 cm
- krawężnik betonowy 20x22 cm, najazdowy
- krawężnik betonowy 15x30 cm
- krawężnik betonowy 15x22 cm, najazdowy
- obrzeże betonowe 8x30 cm
- krawędź jezdni
- krawędź pobocza
- linia podziału nawierzchni
- (na parkingach z kostki brukowej betonowej gr. 8 cm koloru grafitowego)
- opornik betonowy 12x25 cm
- ogrodzenie typu "olsztyńskiego"
- kanał technologiczny
- wodociąg
- kanalizacja deszczowa
- kanalizacja sanitarna
- linia kablowa oświetleniowa
- linia kablowa nn
- linia kablowa sn
- w: km 83+763.10 174.62m - wododział
- drzewa do nasadzenia
- wpust uliczne
- wpust krawężnikowo - jezdniowy (płytki) z obustronnym ściekiem z kostki kamie. (dł. ścieku z każdej strony 1,5m)
- projektowana granica pasa drogowego
- czasowe zajęcie terenu
- wykup gruntu
- 31334/10 - działki do podziału pod pas drogowy
- 31336/2 - działki pasa drogowego
- 31334/10 - działki do czasowego zajęcia
- 31334/15 - numery działek po podziale nie włączone do pasa drogowego
- 31334/14 - numery działek po podziale włączone do pasa drogowego

ISTNIEJĄCE:

- linia rozgraniczająca ulicy (granice działek)
- sieć C.O
- wodociąg
- kanalizacja deszczowa/ kanalizacja sanitarna
- sieć CO
- słupy oświetleniowe
- kabel energetyczny / oświetleniowy
- kanalizacja teletechniczna
- wodociąg do likwidacji
- kanalizacja deszczowa/ kanalizacja sanitarna do likwidacji
- kabel energetyczny / oświetleniowy do likwidacji

Drogowskaz s.c.
M. Gwiazdowski, A. Sosnowski, M. Grzybowska
ul. Elewatorska 13/22, 15-620 Białystok
tel. (085) 652 06 80, e-mail: drogowskaz-sc@o2.pl

Stadium :	Nazwa rysunku:	Rysunek nr :
P.B.	Projekt zagospodarowania terenu	2.
Skala :	Obiekt: Rozbudowa ulicy Zastawie w Suwałkach wraz z budową i przebudową infrastruktury technicznej	Data :
1:500		21.08.2017

BRANŻA DROGOWA			
Projektant:		Sprawdzający:	
Imię i nazwisko nr upr.:	Podpis:	Imię i nazwisko nr upr.:	Podpis:
mgr inż. Wojciech Grzybowski PDL/0065/POOD/05		mgr inż. Adam Sosnowski Bł 45/02	
BRANŻA ELEKTRYCZNA			
Projektant:		Sprawdzający:	
Imię i nazwisko nr upr.:	Podpis:	Imię i nazwisko nr upr.:	Podpis:
mgr inż. Bartosz Lewoń upr. nr MAZ/0583/PWBE/16		mgr inż. Tomasz Wojszko upr. nr SUW-14/93	
BRANŻA SANITARNA			
Projektant:		Sprawdzający:	
Imię i nazwisko nr upr.:	Podpis:	Imię i nazwisko nr upr.:	Podpis:
mgr inż. Agata Fiedoruk-Walko PDL/0049/PWOS/12		Mikołaj Fiedoruk Bł/234/76	