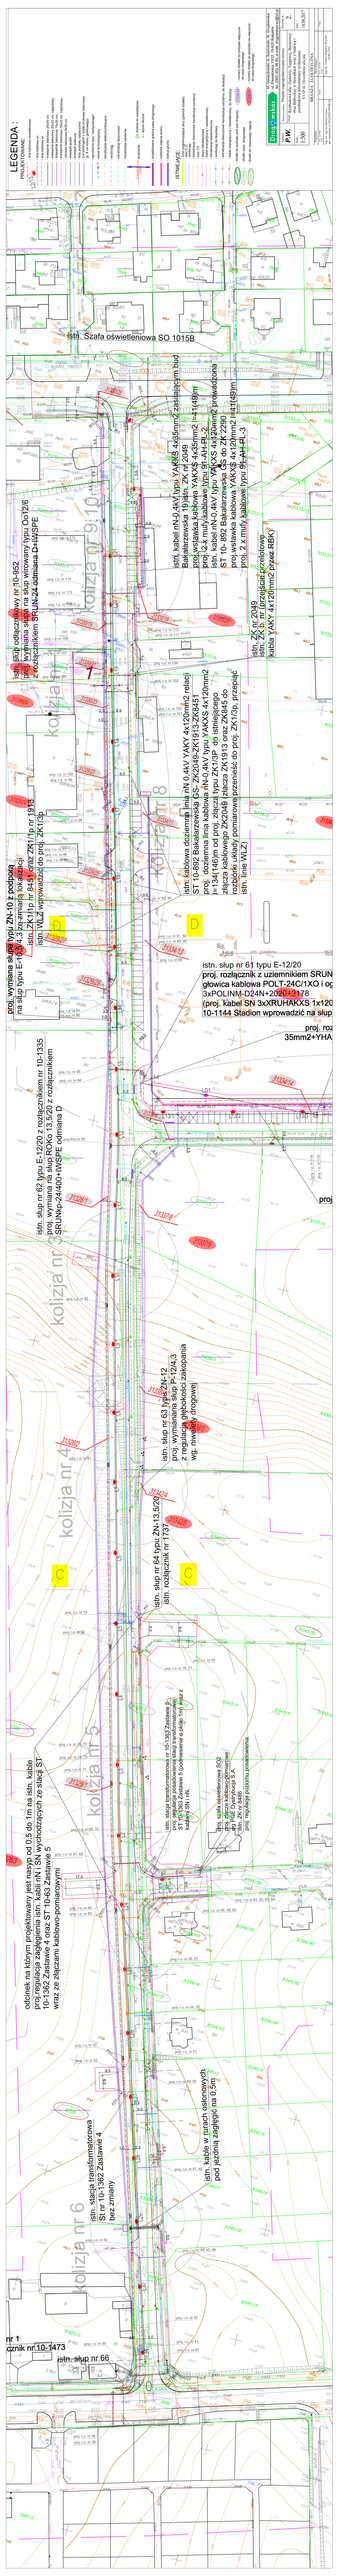
LEGENDA :
istn. Szafa oświetleniowa SO 1015B
istn. słup oświetleniowy nr 10-362
istn. słup nr 61 typu E-12/20
istn. słup nr 62 typu E-12/20 z rozłącznikiem nr 10-1335
istn. słup nr 63 typu ZN-12
istn. słup nr 64 typu ZN-13,5/20
istn. stacja transformatorowa nr 10-1362 Zastawie 4
istn. stacja transformatorowa Si nr 10-1362 Zastawie 4
istn. słup nr 66
kolizja nr 1
kolizja nr 2
kolizja nr 3
kolizja nr 4
kolizja nr 5
kolizja nr 6
kolizja nr 7
kolizja nr 8
kolizja nr 9
kolizja nr 10
A
B
C
D
nr 1
dnik nr10-1473