


Profil odłączenia wodociągu

Skala 1:100/100

- teren istniejący
- teren projektowany

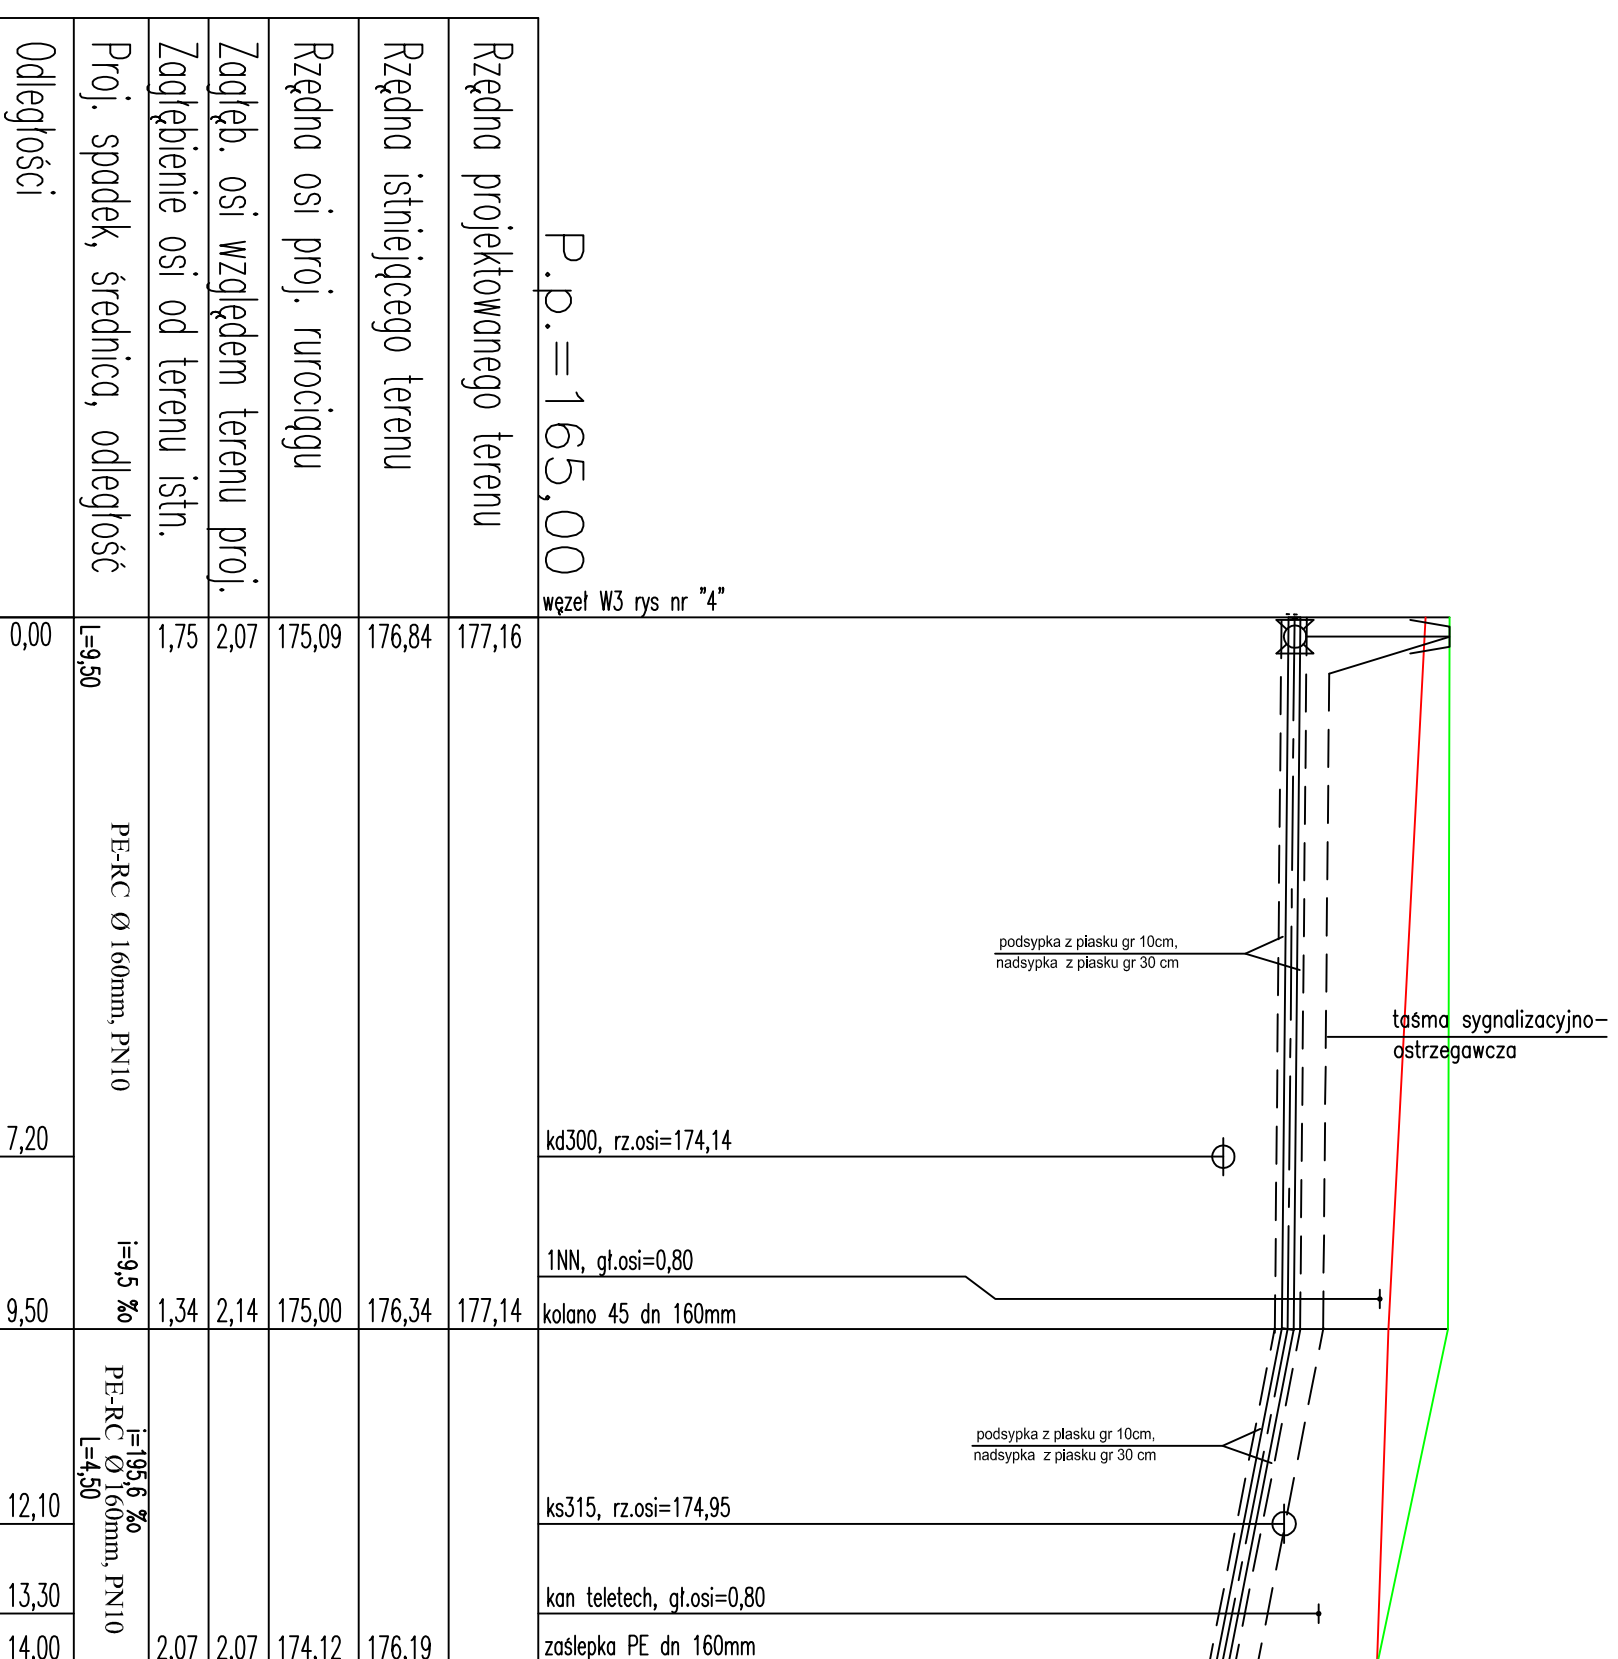

P.p. = 165,00

węzeł W3 rys nr "4"

W6

Z1

W6a

		M. Gwiazdowski, A. Sosnowski, M. Grzybowska ul. Elewatorska 13/22, 15-620 Białystok tel. (085) 652 06 80, e-mail: drogowskaz-sce@o2.pl	
Stadium : P.W.	Nazwa rysunku: profil kanalizacji sanitarnej	Kryszynek nr : 3	
Skala : 1:100/500	Obiekt: Rozbudowa ulic: Zastawie, Targowej, Bazarowej oraz Bałtyckiej w Suwałkach - branża sanitarna ETAP I	Data : 08.2017	
BRANŻA SANITARNA			
Opracował: Inż. Marcin Wąk	Podbił: Inż. Marcin Wąk		
mgr inż. Agata Fedoruk Wąko nr upr. PDL0049PWOS/12 Współpracownik: Inż. Marcin Wąko			