


P. p. 165,00 m n.p.m.

T1 dn100/100/100  
z1 kolano 90°

z2 łuk < 21°  
z3 łuk < 21°

T2 HPø80  
zakończyć korkiem do dalszej rozbudowy

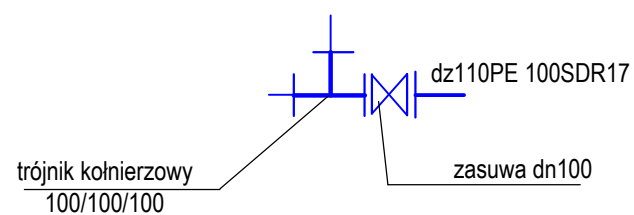

NADZOROWANIE PROJEKTOWANIE I BUDOWA DRÓG - JAROSŁAW GRABIŃSKI 16-400 SUWAŁKI UL. WITOSA 4a/191			
Nazwa i adres obiektu	Budowa ulic 7KD i 8KD przy ulicy Sikorskiego wraz z kanalizacją deszczową, siecią wodociągową i oświetleniem w Suwałkach dz. nr 30254, 30256/1, 30257/22, 30257/24, 30281, 30255, 30258/35, 30259/24, 30259/8, 30259/7, 30259/26		
Faza	projekt budowlany/wykonawczy	data: 07.2014r.	
Tytuł rysunku	Profil sieci wodociągowej	skala 1:100/250	rys nr 2
branża sanitarna projektant	mgr inż. Danuta Piszczatowska upr. SUW-75/90		
branża sanitarna sprawdził	mgr inż. Małgorzata Roszkowska upr. SUW-6/90		