PROJEKT ZAGOSPODAROWANIA TERENU

Budowy ulic: Łokietka, Kazimierza Wielkiego, Władysława Jagiełły, po zachodniej stronie ulicy Mieszka wraz z sięgaczami ulicy Mieszka w Suwałkach

skala 1:500

arkusz nr 1

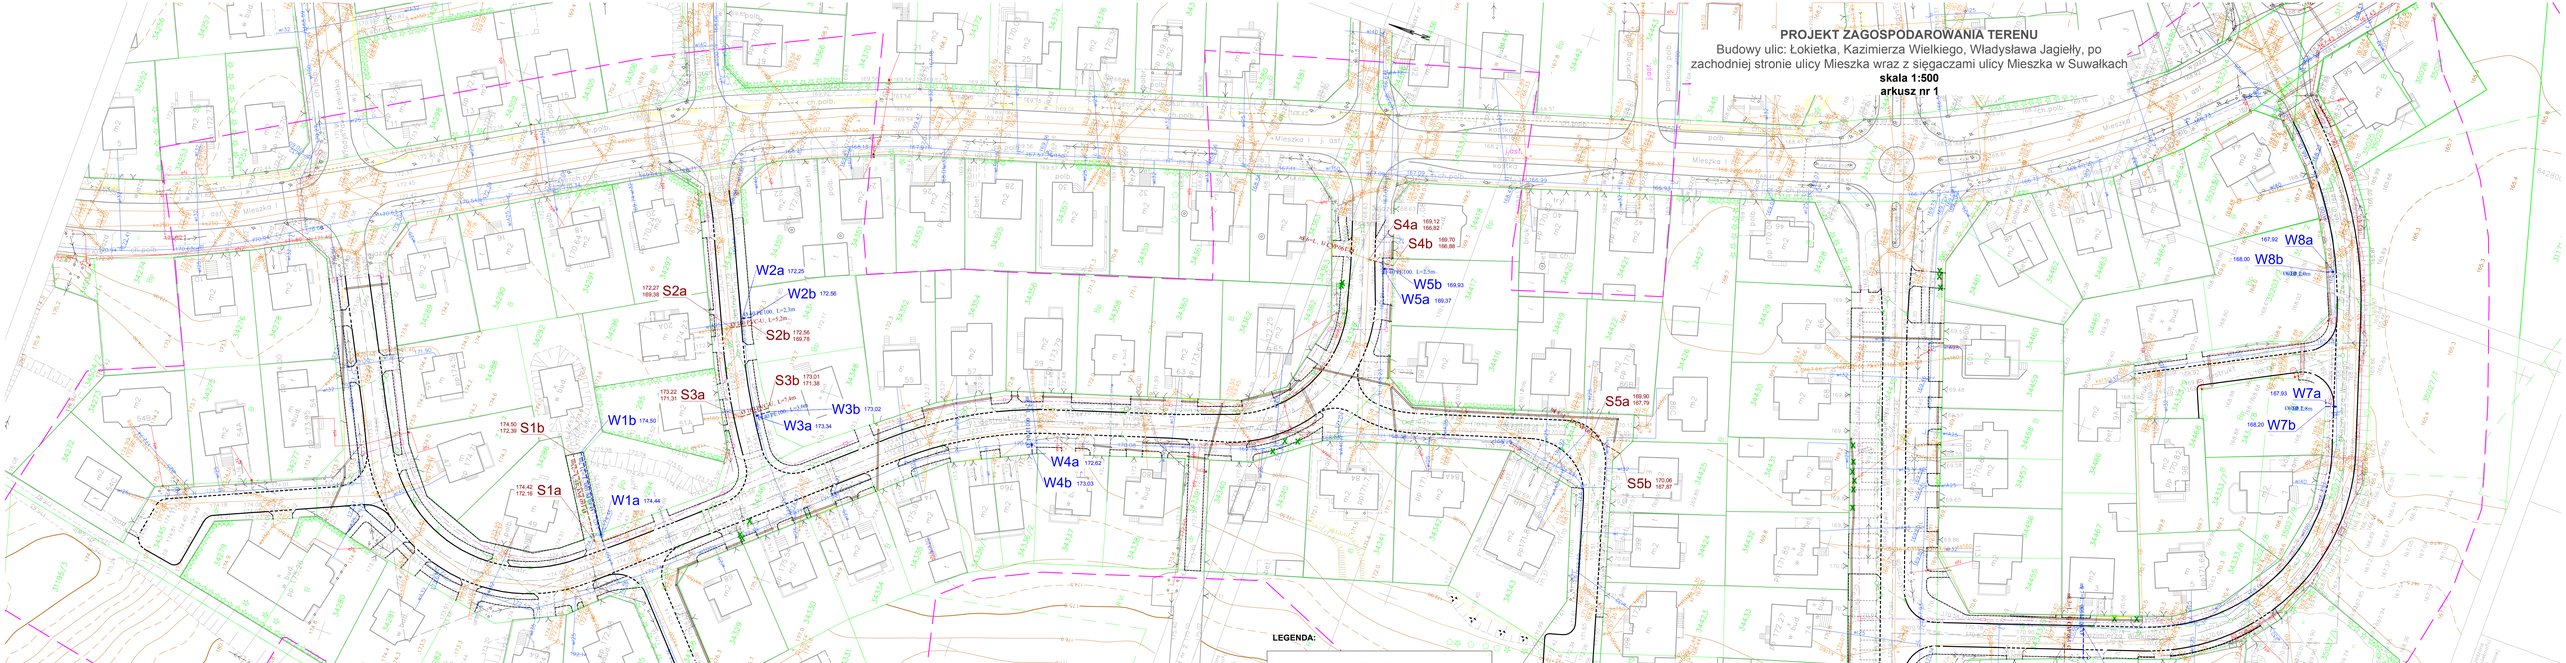

LEGENDA:

- Proj. krawężnik betonowy 20x30 cm
- Proj. krawężnik betonowy najazdowy 15x22 cm
- Proj. obrzeże betonowe 6x20 cm
- Drzewa do wycinki
- Proj. kanalizacja deszczowa
- Proj. wpust deszczowy
- Proj. odwodnienie liniowe
- Istn. kanalizacja deszczowa do rozbiórki
- Proj. przyłącza wodociągowe
- Proj. przyłącza sanitarne
- Proj. oświetlenie drogowe
- Przebudowa sieci energetycznej
- Istn. sieć energetyczna do rozbiórki
- Proj. kanał technologiczny
- Proj. rura osłonowa

RK PROJECT
KAROL ROZIEWICZ

RK PROJECT Karol Roziewicz
15-333 Białystok ul. Zwierzyniecka 15/C
tel./kom.: 697 032 382
email: projektdrogowiec@gmail.com

Nazwa rysunku:	PROJEKT ZAGOSPODAROWANIA TERENU	Skala:	1:500
Obiekt:	Budowa przyłączy wodoc. i kan.sanit. w ulicach: Łokietka, Kazimierza Wielkiego, Wł. Jagiełły wraz z sięgaczami	Data:	VIII 2014
Stadium:	PW	Nr rysunku:	1/1
Branża/Projektant:		Podpis	
SANITARNA: mgr inż. Izabela Kozłowska PDL/0140/POOS/13 PDL/IS/0018/14			