


PROFIL PRZYŁĄCZA WODOCIĄGOWEGO 1

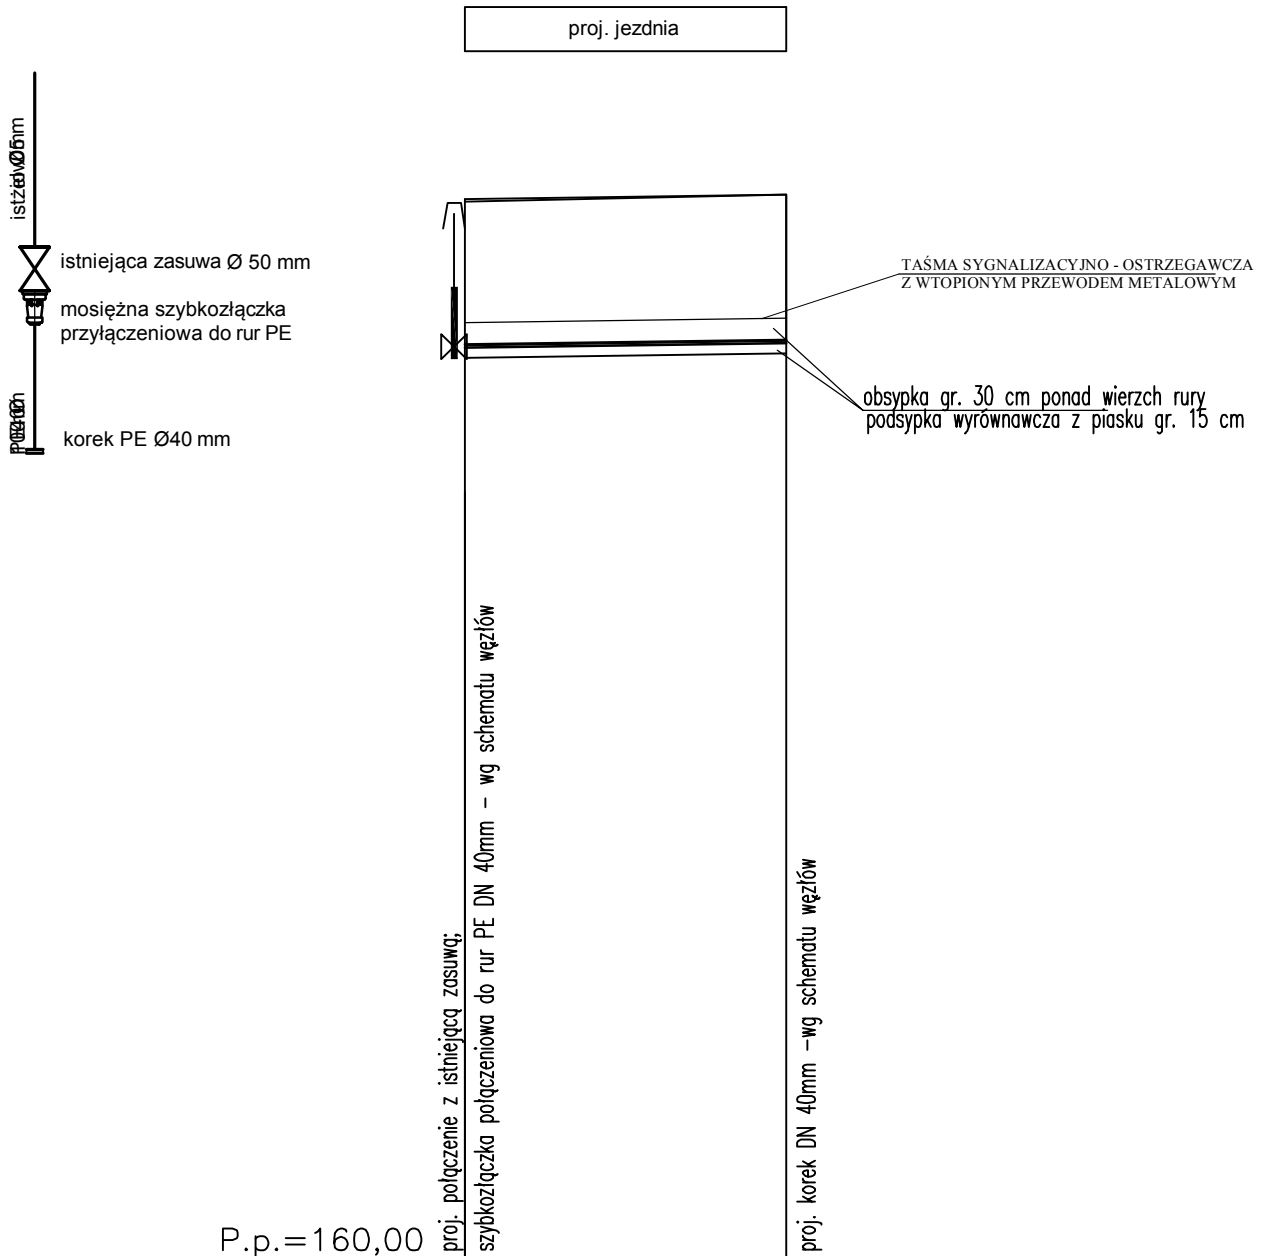

P.p. = 160,00

Rzędna projektowanego terenu	174,44	174,50
Rzędna istniejącego terenu	174,44	174,50
Rzędna osi proj. rurociągu	172,44	172,50
Zagłęb. osi względem terenu proj.	2,00	2,00
Długość odcinka	21,70	
Proj. spadek kanału, odległość	L=21,70 i=3 ‰	
Proj. średnica zewnętrzna, materiał	Ø40 PE 100 SDR 17 PN10	
Hektometr i odległości	0,00	21,70
Nazwa węzła	W1a	W1b

RK PROJECT Karol Roziewski 16 - 400 Suwałki ul. Pułaskiego 58/20 tel. kom. 697 032 385 email: karol.roziewski@gmail.com		
Nazwa rysunku:	PROFIL PRZYŁĄCZA WODOCIĄGOWEGO 1	Skala: 1:100/500
Obiekt:	Budowa przyłączy wod. i kan. san. w ulicach: Łokietka, Kazimierza Wielkiego, Wł. Jagiełły wraz z sięgaczami	Data: VII.2014.
Stadium:	PW	Nr rysunku: 2/1
Branża/Projektant:		Podpis
SANITARNA: mgr inż. Izabela Kozłowska PDL/0140/POOS/13 PDL/IS/0018/14		