


PROFIL PRZYŁĄCZA WODOCIĄGOWEGO 6

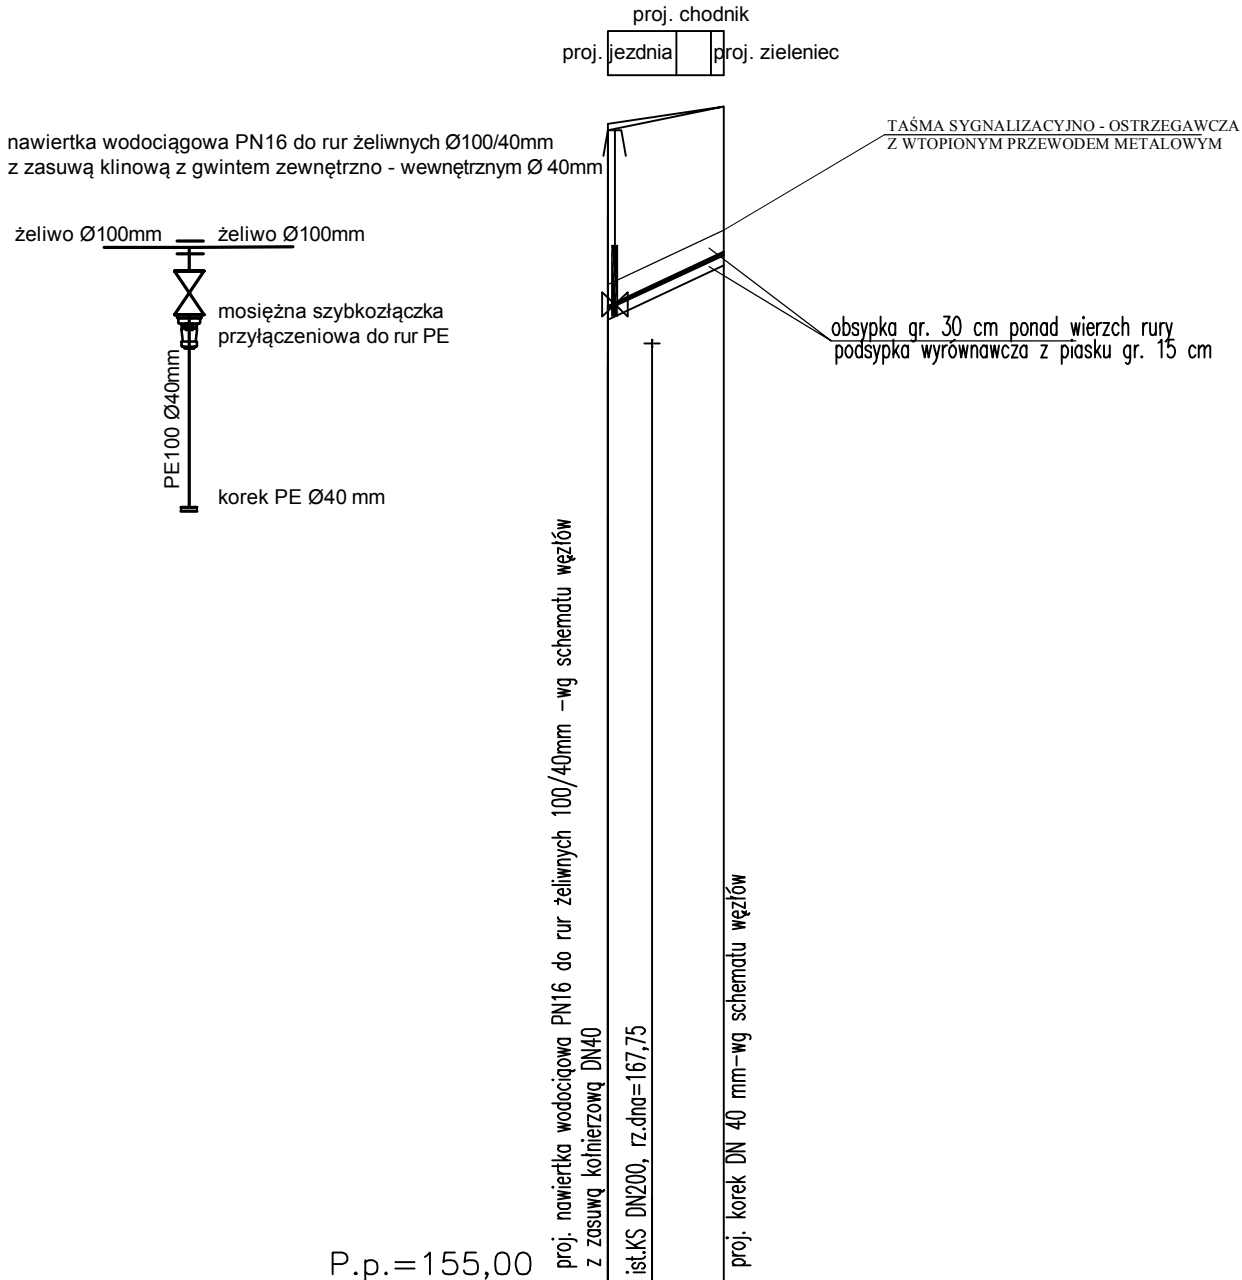

Rzędna projektowanego terenu	170,71	171,03
Rzędna istniejącego terenu	170,80	171,03
Rzędna osi proj. rurociągu	168,29	169,03
Zagłęb. osi względem terenu proj.	1,69	2,00
Długość odcinka	7,90	
Proj. spadek kanału, odległość	$L=7,90$ $i=94 \text{ ‰}$	
Proj. średnica zewnętrzna, materiał	Ø40 PE 100 SDR 17 PN10	
Hektometr i odległości	0,00	7,90
Nazwa węzła	W6a	W6b

RK PROJECT Karol Roziewski 16 - 400 Suwałki ul. Pułaskiego 56/20 tel. kom. 697 032 385 email: karol.roziewski@gmail.com		
Nazwa rysunku:	PROFIL PRZYŁĄCZA WODOCIĄGOWEGO 6	Skala: 1:100/500
Objekt:	Budowa przyłączy wod. i kan. san. w ulicach: Łokietka, Kazimierza Wielkiego, Wł. Jagiełły wraz z siegaczami	Data: VII.2014.
Stadium:	PW	Nr rysunku: 2/6
Branża/Projektant:		Podpis
SANITARNA: mgr inż. Izabela Kozłowska PDL/0140/POOS/13 PDL/IS/0018/14		