


# PROFIL PRZYŁĄCZA KANALIZACJI SANITARNEJ 2

proj. jezdnia | proj. chodnik

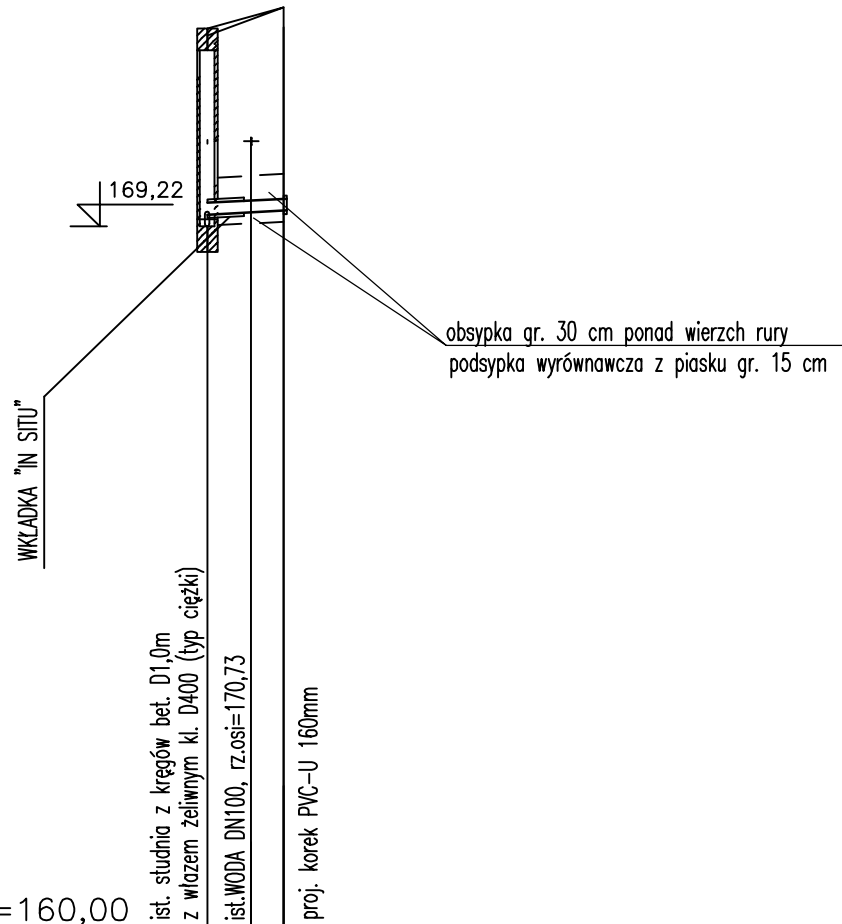

Rzędna projektowanego terenu	172,27	172,27	172,56
Rzędna istniejącego terenu	172,24	172,24	172,56
Rzędna dna proj. kanału	169,22	169,38	169,78
Zagłęb. dna względem terenu proj.	2,05	2,89	2,78
Długość odcinka		5,20	
Proj. spadek kanału, odległość		$\frac{L=5,20}{i=10}$	50 %
Proj. średnica zewnętrzna, materiał		Ø160	PVC-U
Hektometr i odległości		0,00	5,20
Nazwa węzła		S2a	S2b

RK PROJECT Karol Roziewski 16 - 400 Suwałki ul. Pułaskiego 58/20 tel. kom. 697 032 385 email: karol.roziewski@gmail.com		
Nazwa rysunku:	PROFIL PRZYŁĄCZA KANALIZACJI SANITARNEJ 2	Skala: 1:100/500
Obiekt:	Budowa przyłączy wod. i kan. san. w ulicach: Lokietka, Kazimierza Wielkiego, Wł. Jagielly wraz z sięgaczami	Data: VII.2014.
Stadium:	PW	Nr rysunku: 3/2
Branża/Projektant: SANITARNA: mgr inż. Izabela Kozłowska PDL/0140/POOS/13 PDL/IS/0018/14		Podpis