


PROFIL PRZYŁĄCZA KANALIZACJI SANITARNEJ 3

proj. jezdnia proj. zieleniec
proj. chodnik

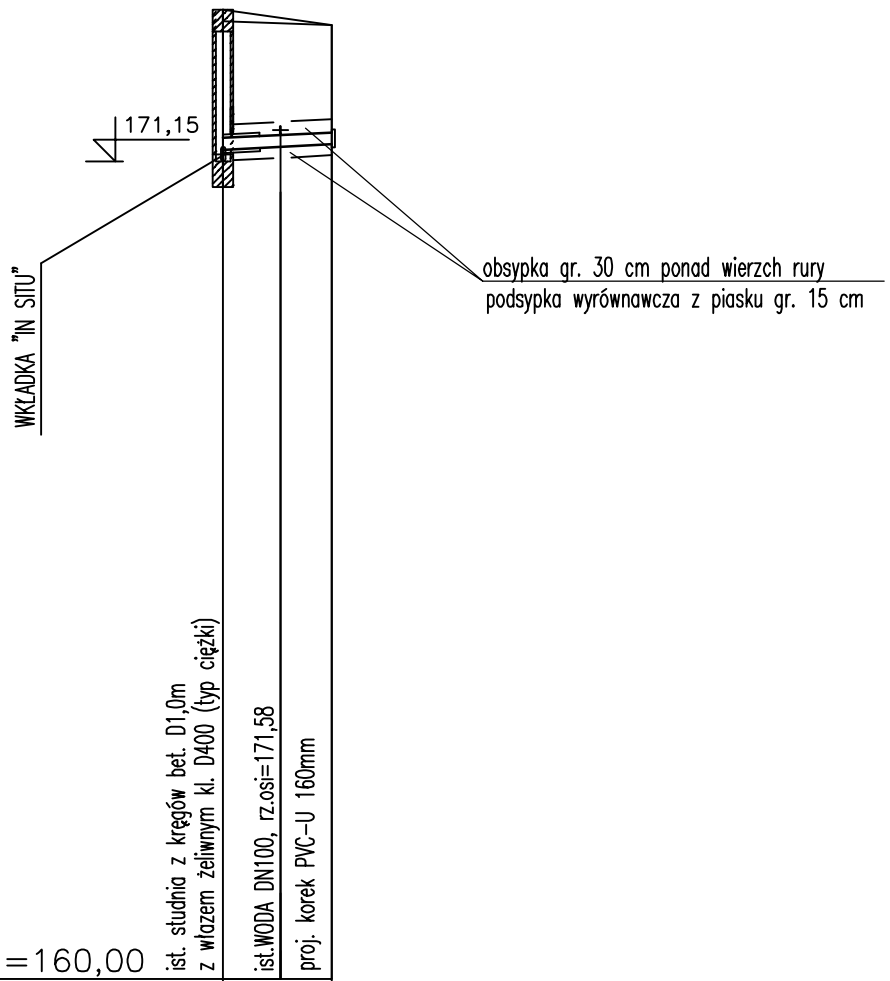

Rzędna projektowanego terenu	173,22	173,22	173,01
Rzędna istniejącego terenu	173,10	173,10	173,01
Rzędna dna proj. kanału	171,15	171,31	171,38
Zagłęb. dna względem terenu proj.	2,07	1,91	1,63
Długość odcinka		7,40	
Proj. spadek kanału, odległość		$L=7,40$ $i=10\%$	
Proj. średnica zewnętrzna, materiał		$\phi 160$	PVC-U
Hektometr i odległości		0,00	7,40
Nazwa węzła		S3a	S3b

RK PROJECT Karol Roziewski 16 - 400 Suwałki ul. Pułaskiego 58/20 tel. kom. 697 032 385 email: karol.roziewski@gmail.com		
Nazwa rysunku:	PROFIL PRZYŁĄCZA KANALIZACJI SANITARNEJ 3	Skala: 1:100/500
Obiekt:	Budowa przyłączy wod. i kan. san. w ulicach: Lokietka, Kazimierza Wielkiego, Wł. Jagielly wraz z sięgaczami	Data: VII.2014.
Stadium:	PW	Nr rysunku: 3/3
Branża/Projektant: SANITARNA: mgr inż. Izabela Kozłowska PDL/0140/POOS/13 PDL/IS/0018/14		Podpis