


# PROFIL PRZYŁĄCZA KANALIZACJI SANITARNEJ 5

proj. leźdnia | proj.chodnik

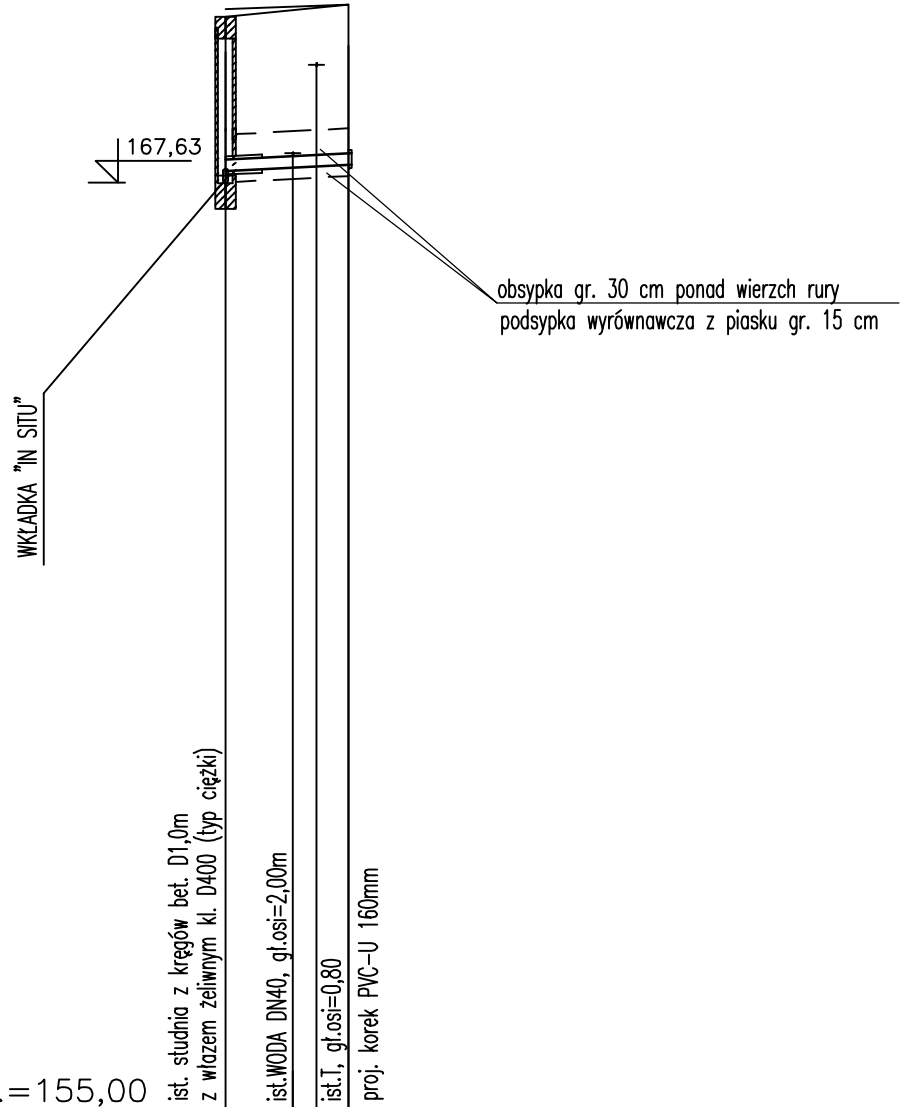

Rzędna projektowanego terenu	169,90	169,90	170,06
Rzędna istniejącego terenu	170,00	170,00	170,06
Rzędna dna proj. kanału	167,63	167,79	167,87
Zagłęb. dna względem terenu proj.	2,37	2,11	2,19
Długość odcinka		8,40	
Proj. spadek kanału, odległość		$L=8,40$ $i=10$	%
Proj. średnica zewnętrzna, materiał		Ø160	PVC-U
Hektometr i odległości		0,00	8,40
Nazwa węzła		S5a	S5b

RK PROJECT Karol Roziewski 16 - 400 Suwałki ul. Pułaskiego 58/20 tel. kom. 697 032 385 email: karol.roziewski@gmail.com		
Nazwa rysunku:	PROFIL PRZYŁĄCZA KANALIZACJI SANITARNEJ 5	Skala: 1:100/500
Obiekt:	Budowa przyłączy wod. i kan. san. w ulicach: Łokietka, Kazimierza Wielkiego, Wł. Jagiello wraz z sięgaczami	Data: VII.2014.
Stadium:	PW	Nr rysunku: 3/5
Branża/Projektant: SANITARNA: mgr inż. Izabela Kozłowska PDL/0140/POOS/13 PDL/IS/0018/14		Podpis