


# PROFIL PRZYŁĄCZA KANALIZACJI SANITARNEJ 4

proj. jezdnia  proj. zieleniec  
proj. chodnik

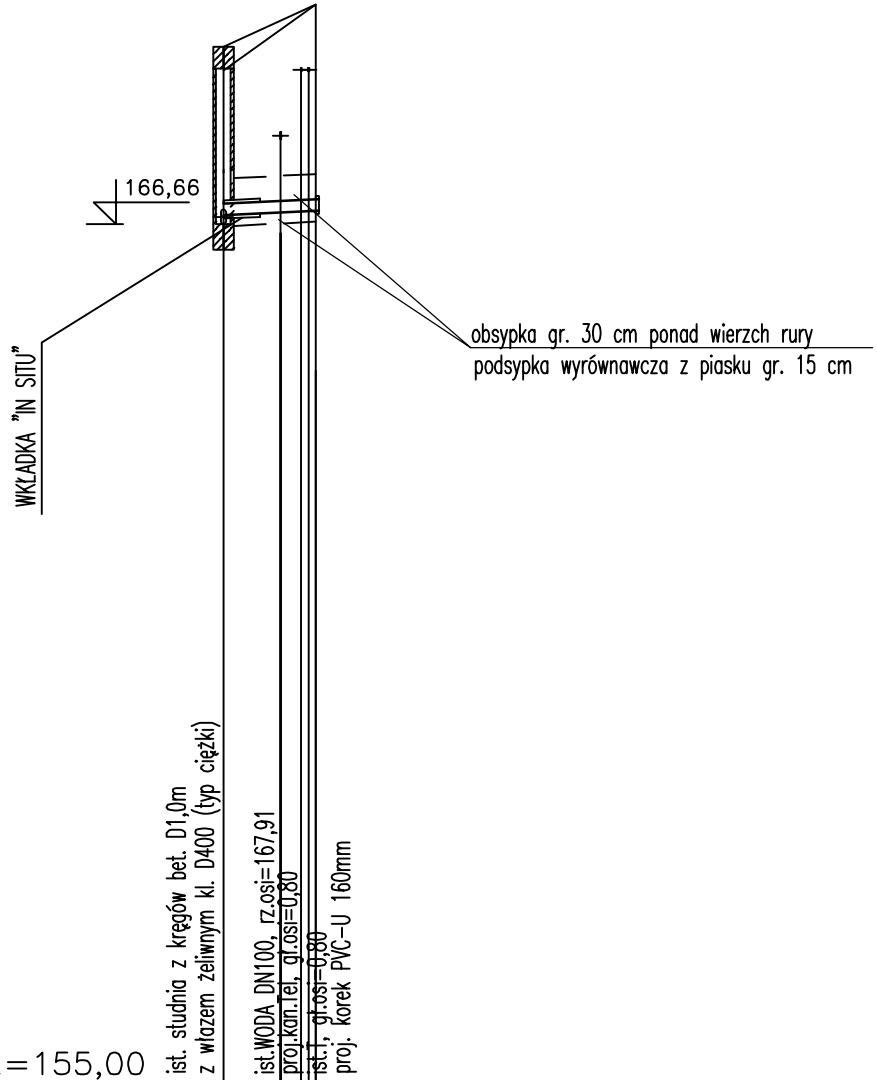

Rzędna projektowanego terenu	169,12	169,12	169,70
Rzędna istniejącego terenu	168,80	168,80	169,70
Rzędna dna proj. kanału	166,66	166,82	166,88
Zagłęb. dna względem terenu proj.	2,46	2,30	2,82
Długość odcinka		6,30	
Proj. spadek kanału, odległość		L=6,30	i=10 ‰
Proj. średnica zewnętrzna, materiał		∅160	PVC-U
Hektometr i odległości		0,00	6,30
Nazwa węzła		S4a	S4b

RK PROJECT Karol Roziewski 16 - 400 Suwałki ul. Pułaskiego 58/20 tel. kom. 697 032 385 email: karol.roziewski@gmail.com		
Nazwa rysunku:	PROFIL PRZYŁĄCZA KANALIZACJI SANITARNEJ 4	Skala: 1:100/500
Obiekt:	Budowa przyłączy wod. i kan. san. w ulicach: Lokietka, Kazimierza Wielkiego, Wł. Jagielly wraz z sięgaczami	Data: VII.2014.
Stadium:	PW	Nr rysunku: 3/4
Branża/Projektant: SANITARNA: mgr inż. Izabela Kozłowska PDL/0140/POOS/13 PDL/IS/0018/14		Podpis