


# PROFIL PRZYŁĄCZA KANALIZACJI SANITARNEJ 1

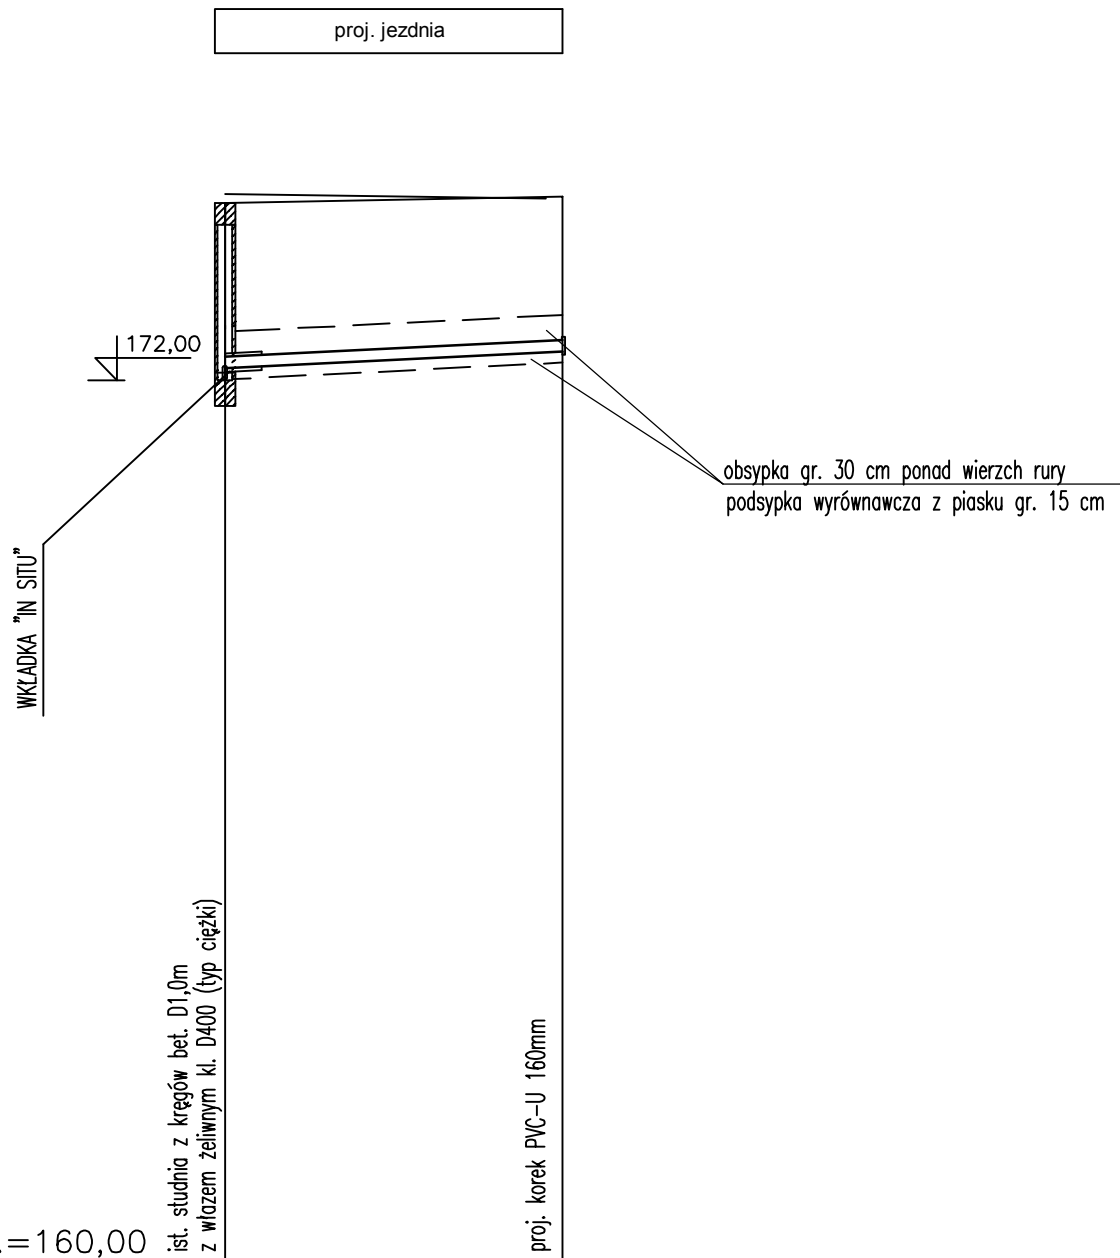

Rzędna projektowanego terenu	174,42	174,42	174,50
Rzędna istniejącego terenu	174,46	174,46	174,50
Rzędna dna proj. kanału	172,00	172,16	172,39
Zagłęb. dna względem terenu proj.	2,42	2,26	2,11
Długość odcinka	23,00		
Proj. spadek kanału, odległość	L=23,00 i=10 %		
Proj. średnica zewnętrzna, materiał	Ø160 PVC-U		
Hektometr i odległości	0,00		23,00
Nazwa węzła	S1a		S1b

<b>RK PROJECT Karol Roziewski</b> 16 - 400 Suwałki ul. Pułaskiego 58/20 tel. kom. 697 032 385 email: karol.roziewski@gmail.com		
Nazwa rysunku:	PROFIL PRZYŁĄCZA KANALIZACJI SANITARNEJ 1	Skala: 1:100/500
Objekt:	Budowa przyłączy wod. i kan. san. w ulicach: Lokietka, Kazimierza Wielkiego, Wł. Jagielly wraz z sięgaczami	Data: VII.2014.
Stadium:	PW	Nr rysunku: 3/1
Branża/Projektant:		Podpis
SANITARNA: mgr inż. Izabela Kozłowska PDL/0140/POOS/13 PDL/IS/0018/14		