


# ZABEZPIECZENIE KANALIZACJI TELEFONICZNEJ JEDNO I DWUOTWOROWEJ - T1

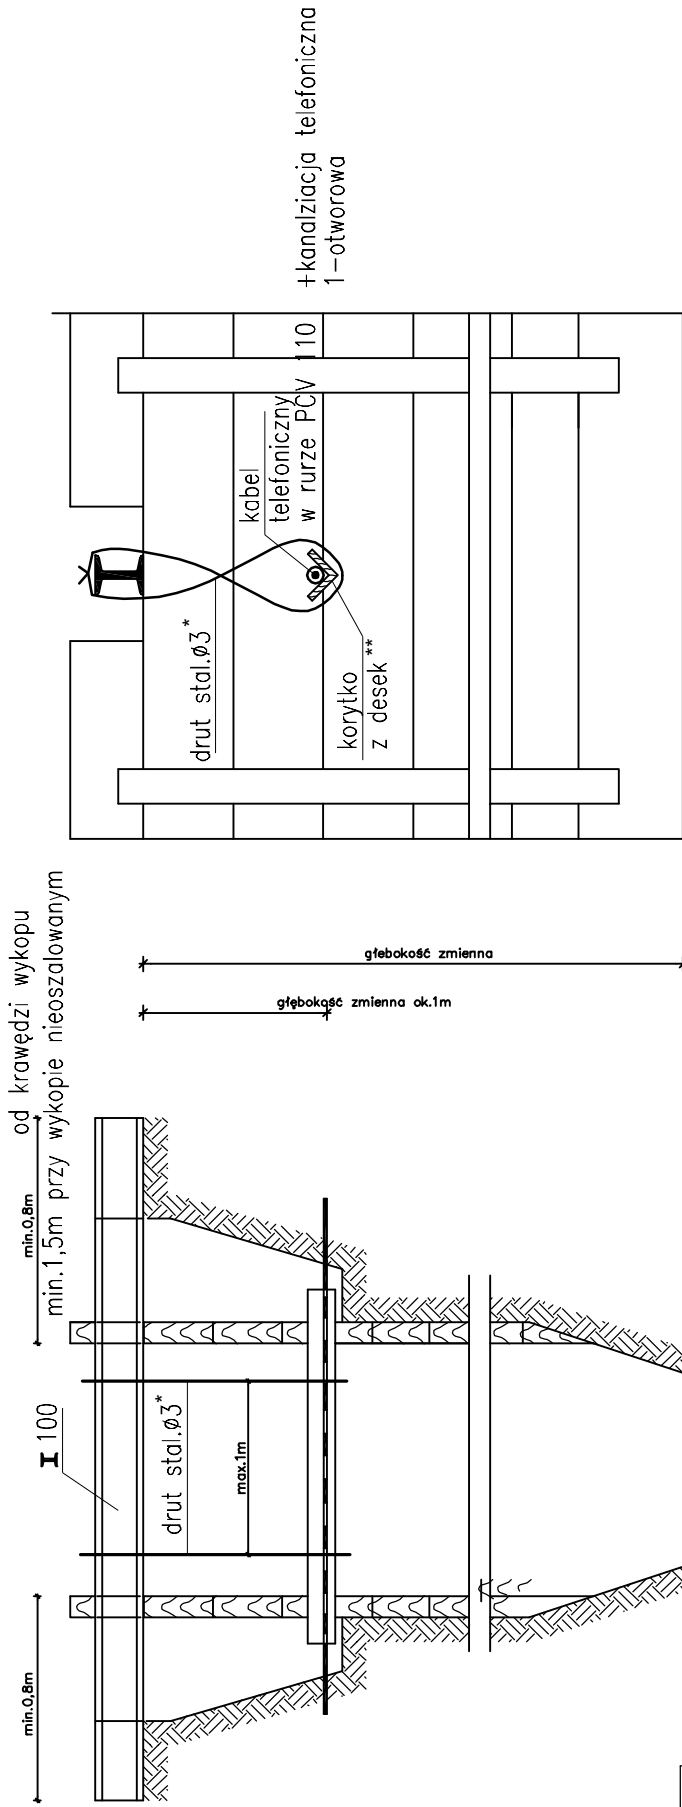

## UWAGI:

- \* - w przypadku kanalizacji dwuotworowej zastosować drut o średnicy 6 mm
- \*\* - w przypadku kanalizacji dwuotworowej zastosować dwa korytka z desek

<p style="text-align: right;"><b>RK PROJECT</b> Karol Roziewski 16 - 400 Suwałki ul. Pułaskiego 58/20 tel. kom. 697 032 385 email: karol.roziewski@gmail.com</p>		Skala: 1:500
Nazwa rysunku:	Zabezpieczenie kanal. telefon. jedno i dwuotworowej - T1	Data: VII.2014.
Obiekt:	Budowa przyłączy wod. i kan. san. w ulicach: Łokietka, Kazimierza Wielkiego, Wł. Jagielly wraz z sięgaczami	Nr rysunku: F
Stadium:	PW	
Branża/Projektant:		Podpis
SANITARNA: mgr inż. Izabela Kozłowska PDL/0140/POOS/13 PDL/IS/0018/14		