


ZABEZPIECZENIE KANALIZACJI TELEFONICZNEJ PIĘCIO I SZEŚCIOOTWOROWEJ- T2

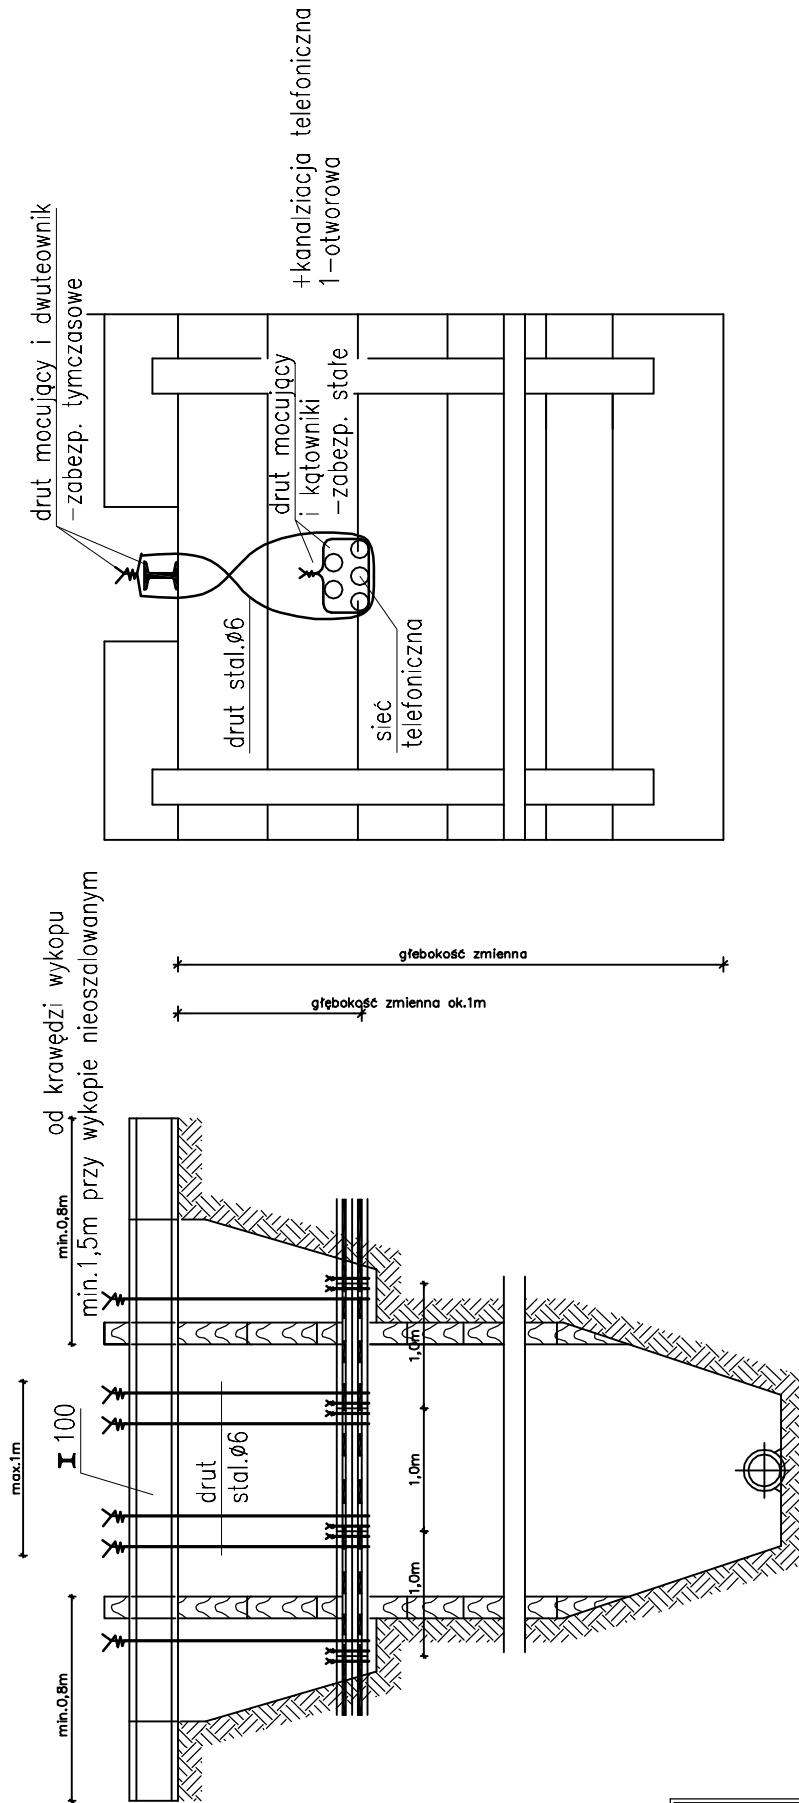

UWAGI:
Zabezpieczenie kanalizacji sześciotworowej wykonać w sposób analogiczny

RK PROJECT Karol Roziewski 16 - 400 Suwałki ul. Pułaskiego 58/20 tel. kom. 697 032 385 email: karol.roziewski@gmail.com		
Nazwa rysunku:	Zabezpieczenie kanal. telefon. pięć i sześciotworowe	Skala: - 1:500
Obiekt:	Budowa przyłączy wod. i kan. san. w ulicach: Łokietka, Kazimierza Wielkiego, Wł. Jagielly wraz z sięgaczami	Data: VII.2014.
Stadium:	PW	Nr rysunku: G
Branża/Projektant:		Podpis
SANITARNA: mgr inż. Izabela Kozłowska PDL/0140/POOS/13 PDL/IS/0018/14		