




PRZEJŚCIA SZCZELNE W STUDZIENKACH

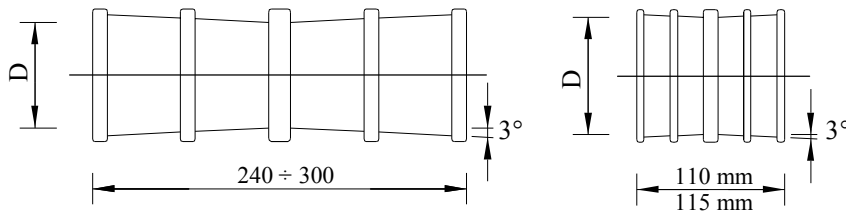


PRZEJŚCIA SZCZELNE TULEJOWE SKOŚNE - PRZELOTOWE

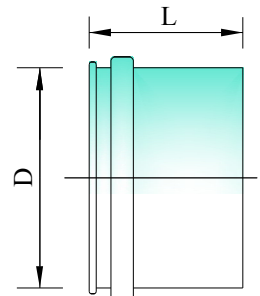


PRZEJŚCIA SZCZELNE TULEJOWE PRZELOTOWE

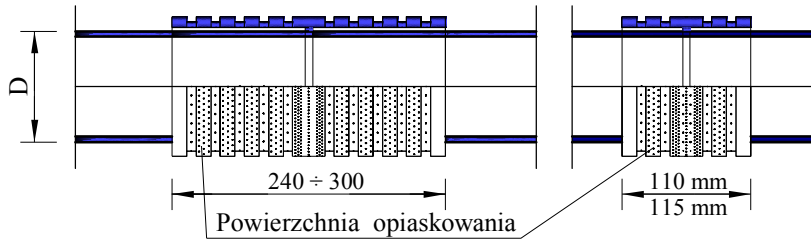


PRZEJŚCIA SZCZELNE TULEJOWE RÓWNOLEGŁE - PRZELOTOWE

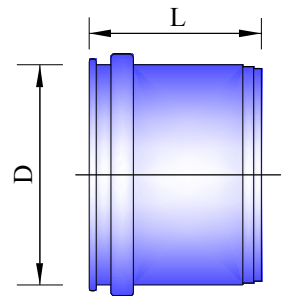

PRZEJŚCIA SZCZELNE TULEJOWE OPOROWE

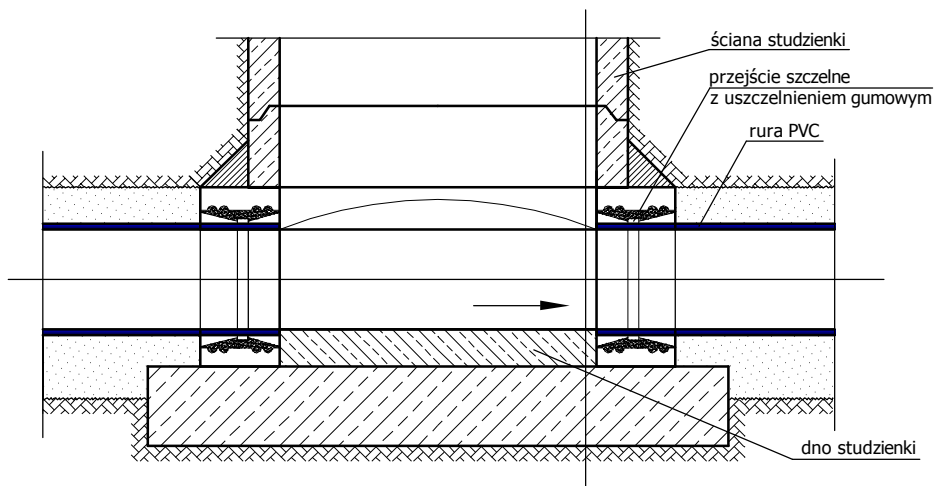

USTAWIENIE PRZEJŚĆ SZCZELNYCH TULEJOWYCH W KOMORZE PRZEPLYWOWEJ

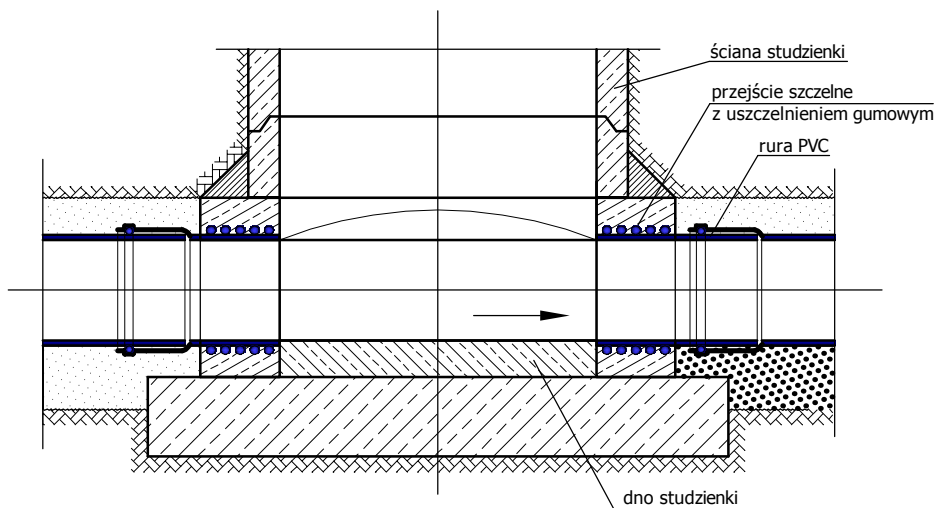

USTAWIENIE PRZEJŚĆ SZCZELNYCH KIELICHOWYCH W KOMORZE PRZEPLYWOWEJ

BK PROJECT Karol Rozewski 16 - 400 Suwałki ul. Pelniskiego 88/200 Tel. kom. 697 032 385 e-mail: karol.rozewski@gmail.com		Skala: 1:500
Nazwa rysunku: Przejścia szczelne w studzienkach	Objekt: Budowa przyłączy wod. i kan. san. w ulicach: Lokietka, Kazimierza Wielkiego, Wł. Jagiełły wraz z siegaczami	Data: VII.2014.
	Stadium: PW	Nr rysunku: H
Branża/Projektant: SANITARNA: mgr inż. Izabela Kozłowska PDL/014/POOS/13 PDL/IS/0018/14		Pcpbia