
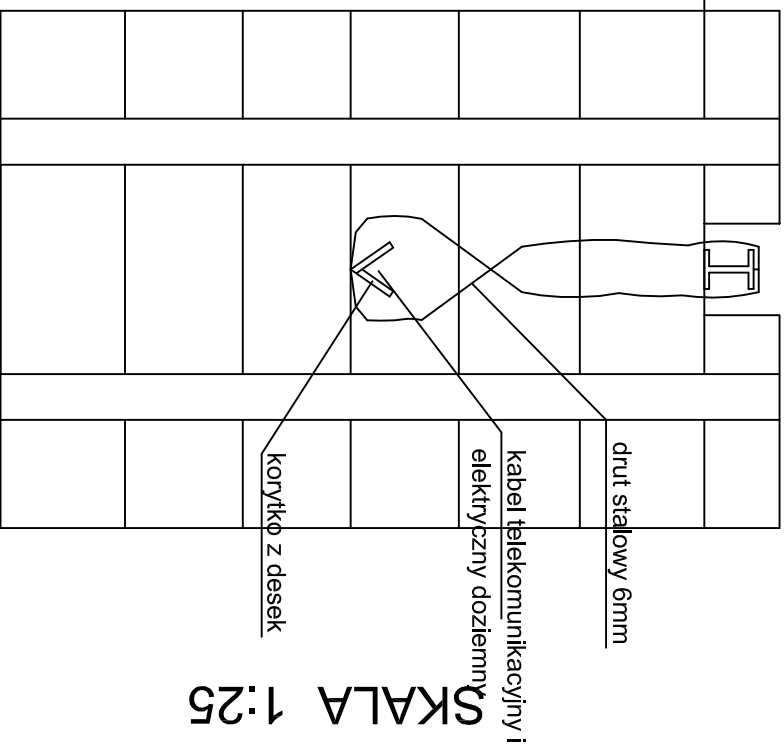



# ZABEZPIECZENIE KABLI ELEKTRYCZNYCH I TELEKOMUNIKACYJNYCH DOZIEMNYCH

SKALA 1:25

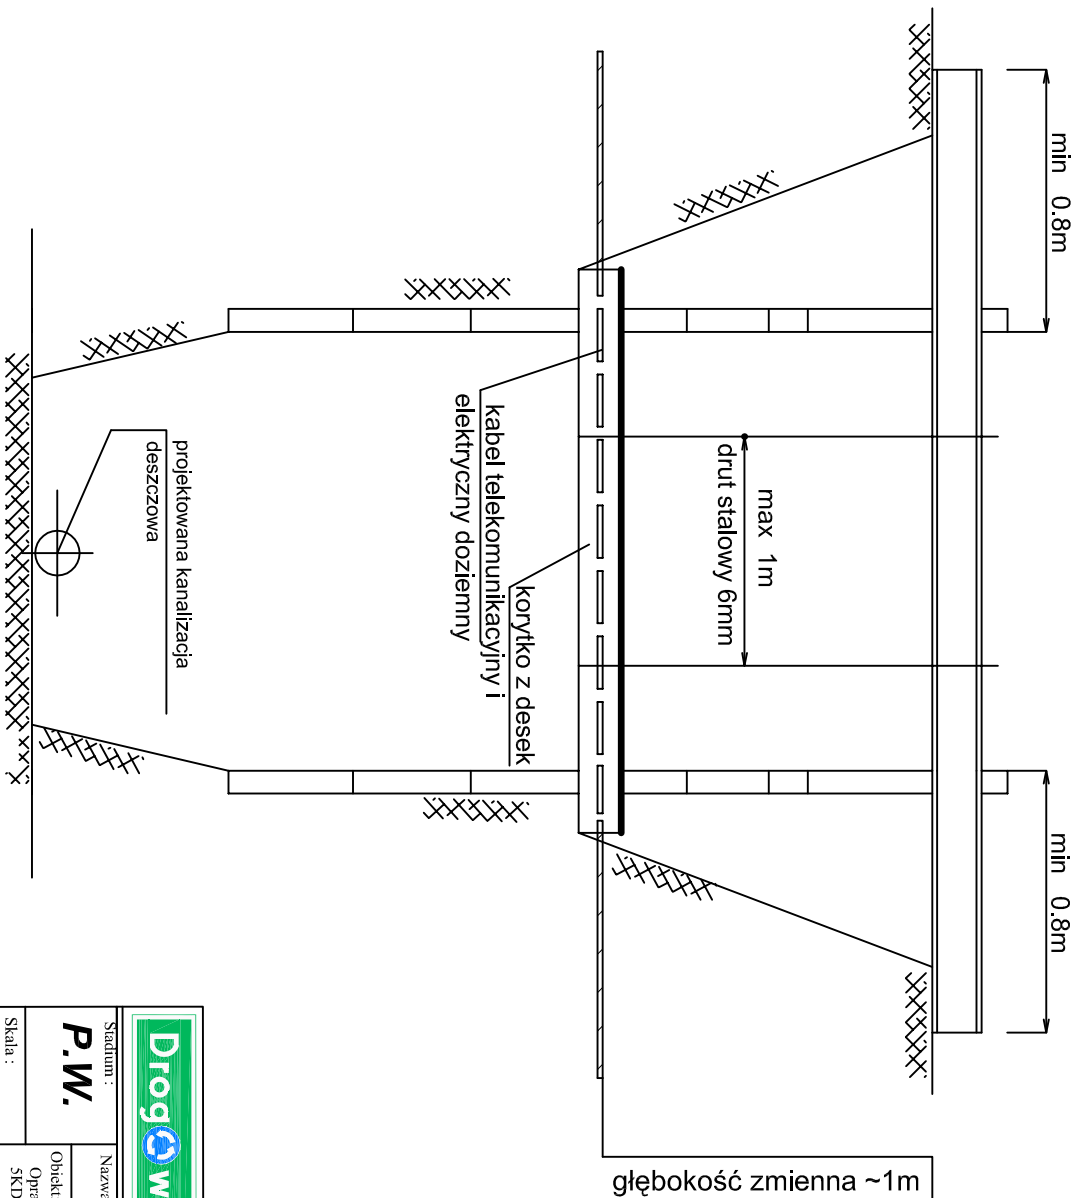

 <p>M. Gwiazdowski, A. Sosnowski, M. Grzybowska ul. Elewatorska 13/22, 15-620 Białystok tel. (085) 652 06 80, e-mail: drogowskaz-sec@o2.pl</p>	
<p>Stadium: <b>P.W.</b></p>	<p>Nazwa rysunku: <b>zabezpieczenie kabla</b></p>
<p>Skala: <b>1:25</b></p>	<p>Obiekt: <b>Opiecowanie dokumentacji technicznej drogi publicznej oznaczonej symbolem SKD miejscowym planie zagospodarowania przestrzennego terenu ograniczonego ulicą Wojska Polskiego, zabudowa mieszkaniowa osiedla Polna, ulicą Utrata, terenami wojskowymi i ulicą łączącą ulicę Utrata i ulicę Sportową w Suwałkach - BRANŻA SANITARNA</b></p>
<p>Opracował: <b>P.W.</b></p>	<p>Rysunek nr: <b>EL1</b></p>
<p>Podpis: <b>P.W.</b></p>	<p>Data: <b>10.2017</b></p>
<p><b>BRANŻA SANITARNA</b></p>	
<p>Współpracownik: <b>mgr inż. Agata Fiedoruk Waiko</b> nr upr.: PDL/0049/PWOS/12</p>	
<p>Wykonawca: <b>inż. Mariusz Waiko</b></p>	