
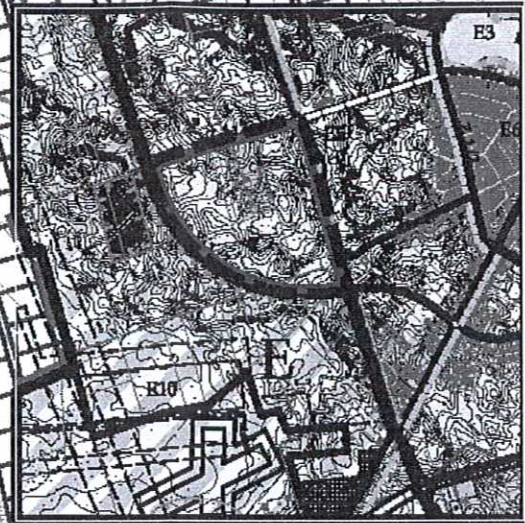


MIEJSCOWY PLAN ZAGOSPODAROWANIA PRZESTRZENNEGO TERENU POŁOŻONEGO ZA RODZINNYM OGRODEM DZIAŁKOWYM IMIENIA MARII KONOPNICKIEJ W SUWAŁKACH

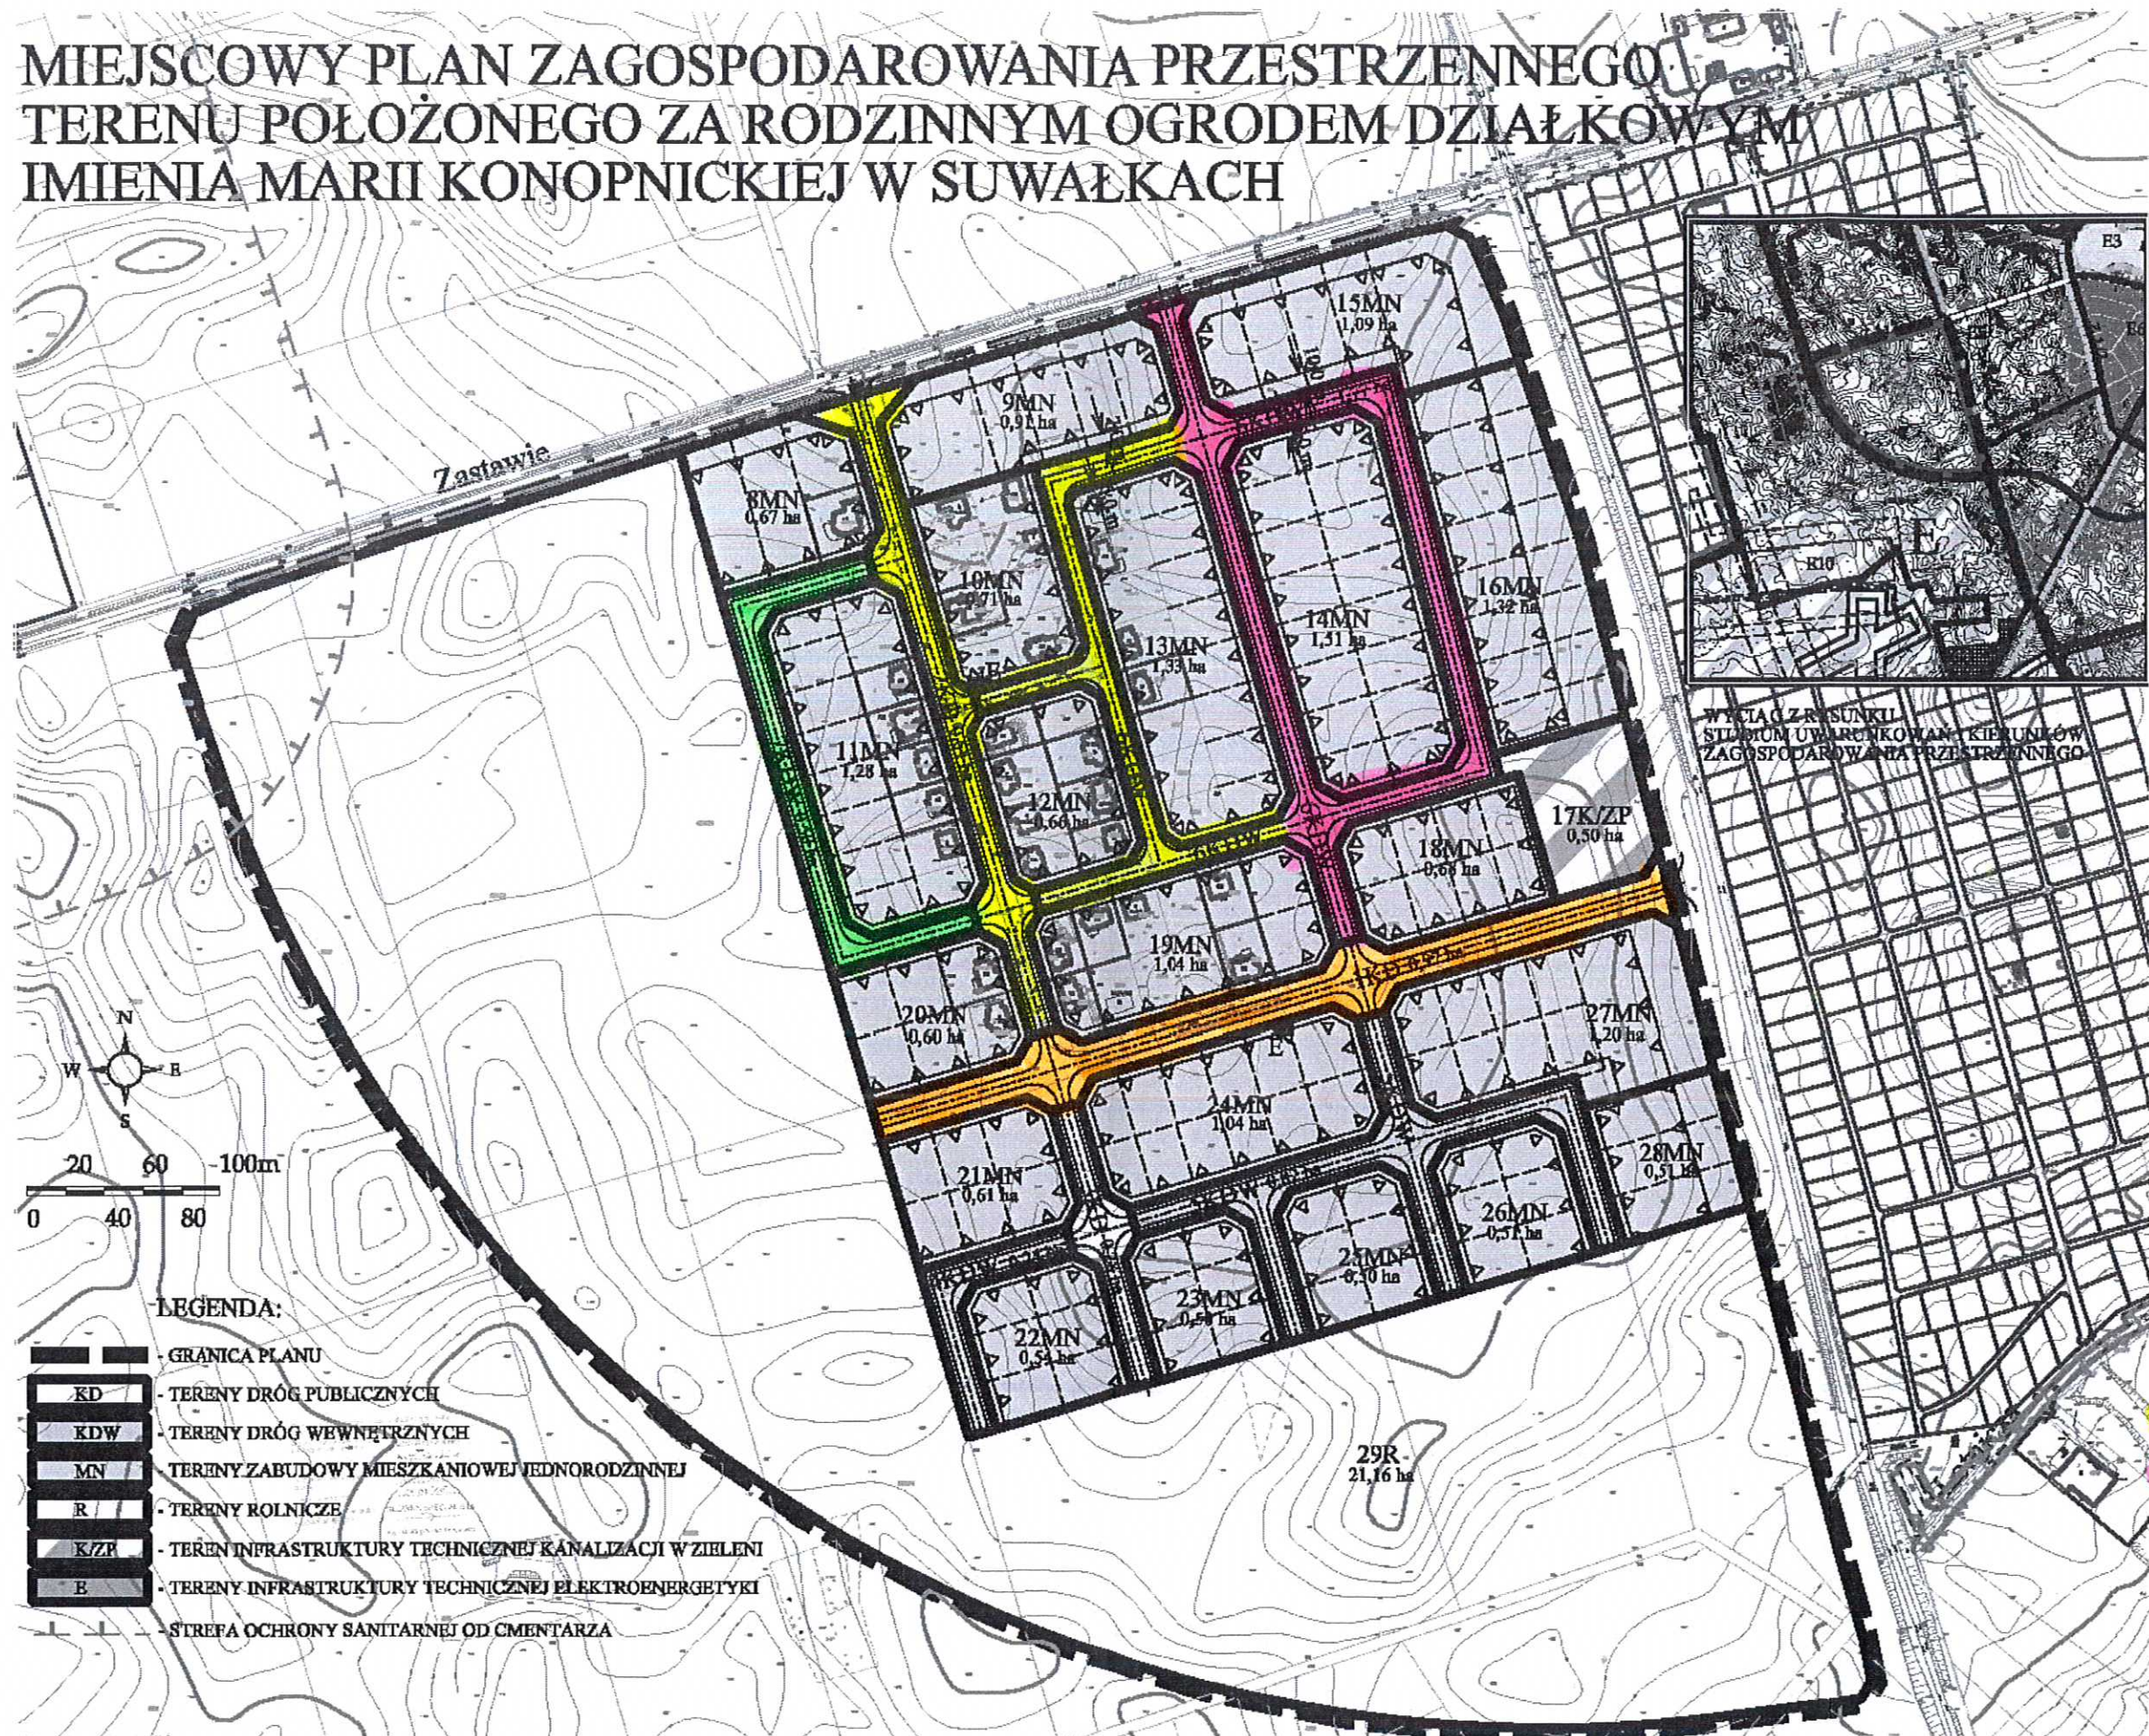

Załącznik Nr 1 do Uchwały Nr XII/127/2015
 Rady Miejskiej w Suwałkach
 z dnia 28 października 2015 r.

- Część 1
 - Część 2
 - Część 3
 - Część 4