


Profil kanalizacji
sanitarnej
Skala 1:100/250

— teren istniejący
— teren projektowany

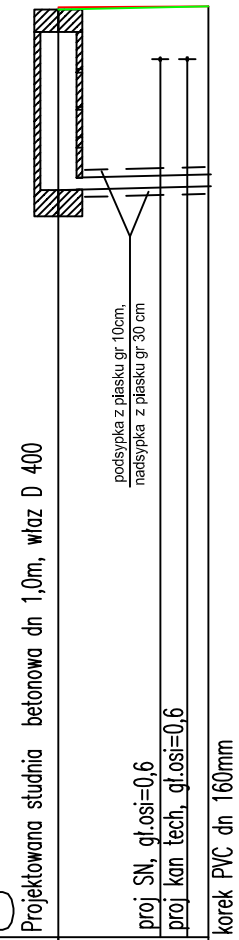

P.p.=155,00

Rzędna projektowanego terenu	167,38	167,42
Rzędna istniejącego terenu	167,41	167,42
Zagłęb. dna względem terenu proj.	2,41	2,40
Zagłębienie dna od terenu istn.	2,44	2,40
Rzędna dna proj. kanału	164,97	165,02
Proj. spadek, średnica, odległość PVC	i=10,0 ‰ ø 160mm, lite SN 8 L=5,00	
Odległości	0,00	3,40 5,00

Ks4 ks4a

		M. Gwladowski, A. Sosnowski, M. Grzybowska ul. Elewatorska 13/22, 15-620 Białystok tel. (085) 652 06 80, e-mail: drogowskaz-sc@o2.pl	
Stadium : P.B.	Nazwa rysunku: profil sieci kanalizacji saitarnej	Rysunek nr : 4/2	
Skala : 1:100/250	Obiekt: Opracowanie dokumentacji technicznej drogi publicznej oznaczonej symbolem 5KD miejscowym planie zagospodarowania przestrzennego terenu ograniczonego ulicą Wojska Polskiego, zabudową mieszkaniową osiedla Polna, ulicą Utrata, terenami wojskowymi i ulicą łączącą ulicę Utrata i ulicę Sportową w Suwałkach - BRANŻA SANITARNA	Data : 10.2017	
BRANŻA SANITARNA			
Opracował:		Sprawdzający:	
Imię i nazwisko nr upr.:	Podpis:	Imię i nazwisko nr upr.:	Podpis:
mgr inż. Agata Fiedoruk Walcko nr upr. PDL/0049/PWOS/12		inż. Mikołaj Fiedoruk nr upr. BI/234/76	