


proj. modernizacja szafy oświetlenia zewnętrznego SOU-864

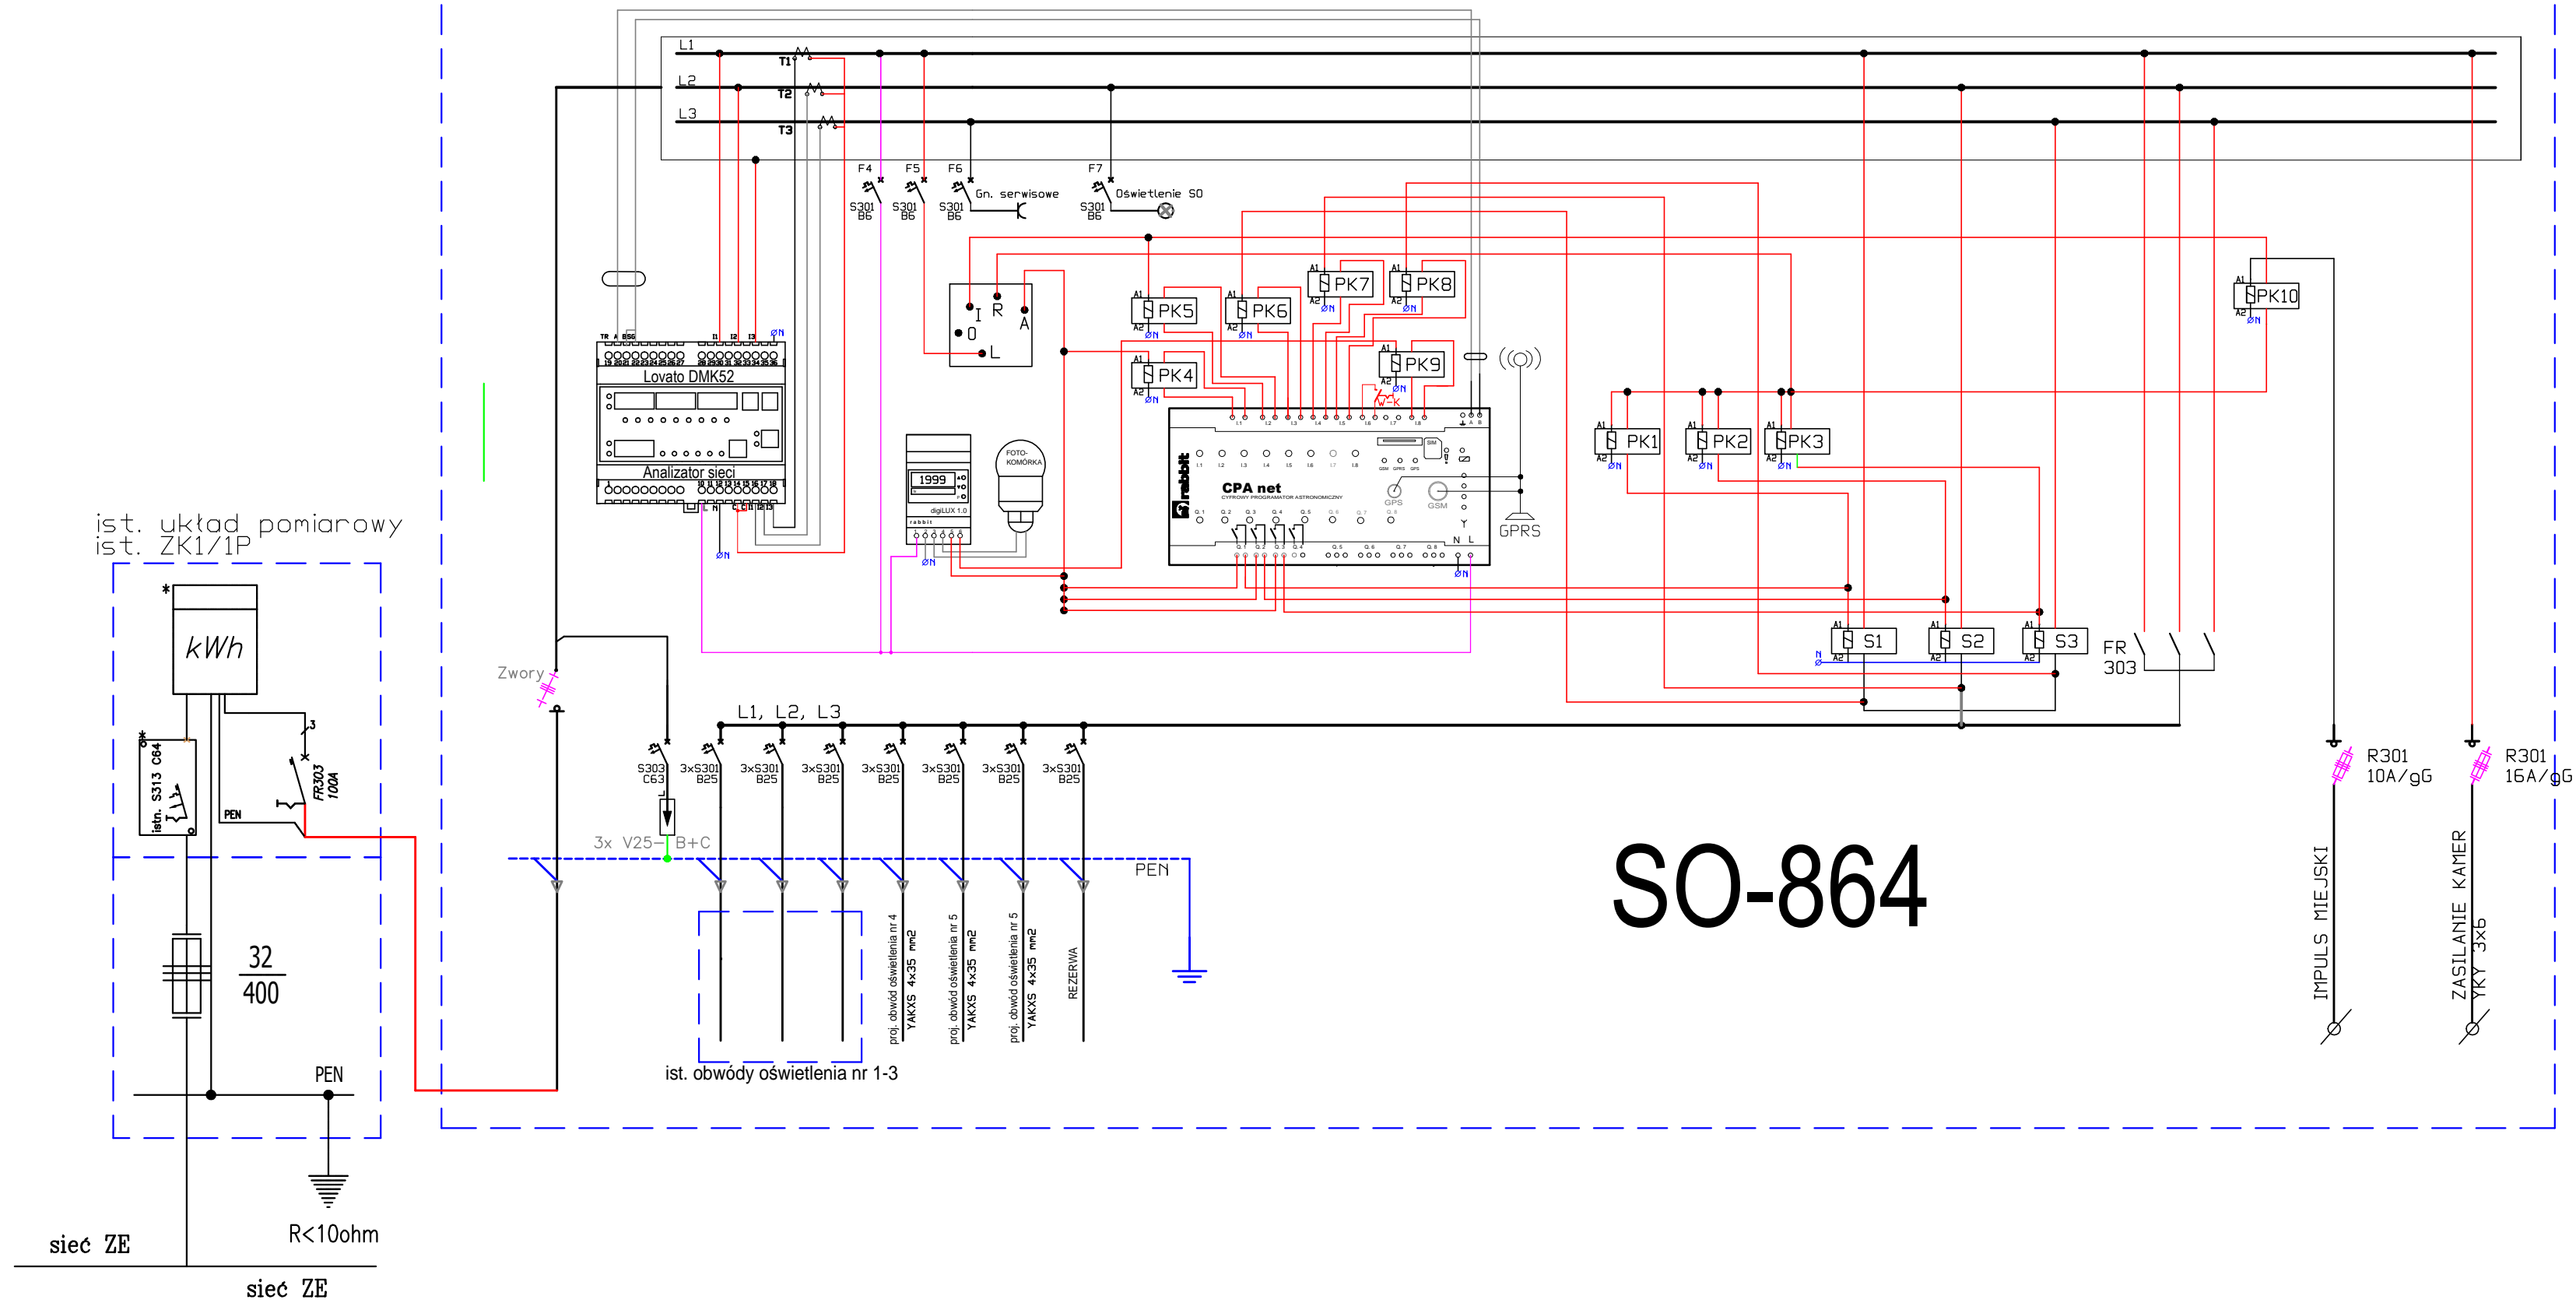

- Legenda:**
- Wej. I1 - sygnalizacja sterowanie CPA
  - Wej. I2 - sygnalizacja sterowanie impuls kaskada
  - Wej. I3 - alarm-zanik fazy L1
  - Wej. I4 - alarm-zanik fazy L2
  - Wej. I5 - alarm-zanik fazy L3
  - Wej. I6 - alarm otwartych drzwi szafki (beznapieciowa)
  - Wej. I7 - nieaktywne
  - Wej. I8 - sygnalizacja czujnik zniezchowy
  - Wej. I1-I8 - wejścia beznapieciowe
  - Wyj. O1-O3 - styczniki zataczone wg. zegara astronomicznego
  - Wyj. O4 - zataczenie redukcji (nieaktywne)
  - A - sterowanie CPA    r - redukcja
  - R - sterowanie ręczne    I - impuls miejski (kaskada)
  - LI - analizator sieci Lovato DMK52
  - W-K - wylacznik krańcowy
  - PK1-P10 - przekaźnik ze stykiem zwiernym Legrand

SO-864

**md** Biuro Architektoniczne

MD Polska Sp. z o.o.    tel. (091) 81 82 664  
 Kazimierska 1/13    fax. (091) 81 82 664  
 74-043 Szczecin

inwestor / adres :  
 Miasto Suwałki, 16-400 Suwałki,  
 ul. A. Mickiewicza 1

projekt / obiekt :  
 PRZEBUDOWA, ROZBUDOWA I NADBUDOWA ZE ZMIANĄ SPOSOBU  
 UŻYTKOWANIA BUDYNKU UŻYTECZNOŚCI PUBLICZNEJ "STAREJ ŁAŹNI" ORAZ  
 ZAGOSPODAROWANIE TERENÓW BULWARU NAD RZEKĄ CZARNĄ HANIŻĄ WRAZ  
 Z NIEZBEDNĄ INFRASTRUKTURĄ TECHNICZNĄ W SUWAŁKACH W RAMACH  
 ZADANIA "OPRACOWANIE KOMPLETNEJ DOKUMENTACJI TECHNICZNEJ  
 ZAGOSPODAROWANIA ZIELENI PARKOWEJ, USŁUG SPORTOWYCH, TERENÓW  
 DRÓG PUBLICZNYCH ORAZ KOMUNIKACJI ROWEROWEJ UJĘTYCH W  
 MIEJSCOWYM PLANIE ZAGOSPODAROWANIA TERENU OGRANICZONEGO ULICAMI  
 T. KOŚCIELUSZKI, A. MICKIEWICZA ORAZ RZEKĄ CZARNĄ HANIŻĄ W SUWAŁKACH".  
 ETAP 6

adres inwestycji :  
 dz. nr 11416, 11389/13, 11391/2, 11417, 11418, 11420,  
 11421/3, 11422, 11424, 11425, 11526/1, 11426/2,  
 11426/3, 11311/2, 30781/3 obr. 06 w Suwałkach

rysunek / temat / treść :  
**SCHEMAT SZAFY OŚW**

autor / projektant    imię i nazwisko    podpis :  
 Piotr Markowski, upr. bud.w specj. elektr.    |  
 bez ograniczeń Nr upr. ZAP/0218/POOE/11    |

sprawdził  
 Mariusz Piątkowski, upr. bud.w specj. elektr.    |  
 bez ograniczeń Nr upr. ZAP/0125/PWOE/11    |

opracował  
 inż. Maciej Polak    |

faza :    branża :    rys. nr :  
 PB    ELEKTRYCZNA    |

skala :    data :    |  
 1:500    MAJ 2016    |  
**IEZ3**

**PRAWA AUTORSKIE ZASTRZEŻONE**  
 Przedmiotowy projekt / utwor architektoniczny jest chroniony prawem autorskim  
 zgodnie z art.1 i następnymi Ustawy o Prawie Autorskim i Prawach Pokrewnych  
 z dn. 4 lutego 1994 roku (DU nr 24 poz.83 z 23 lutego 1994 r.)