



Wciągnąć zapasy kabla światłowodowego ze studni nr 12

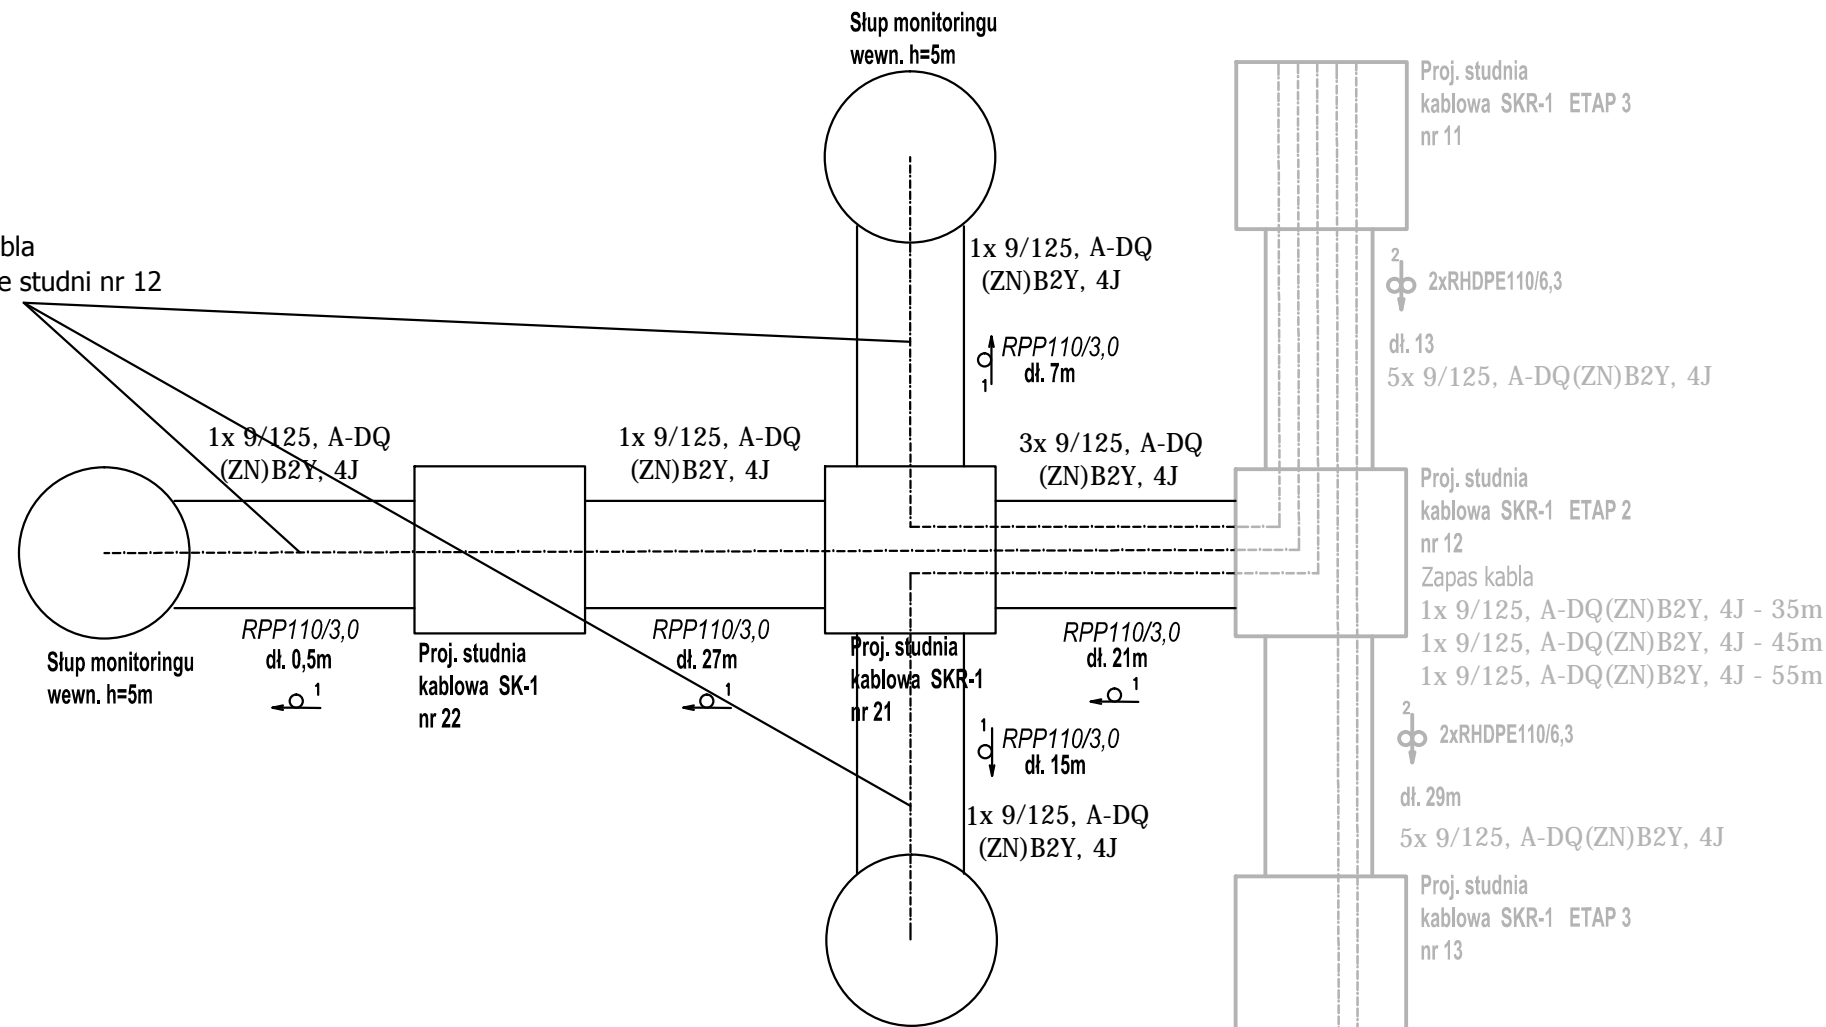

Wciągnąć zapas kabla światłowodowego ze studni nr 14

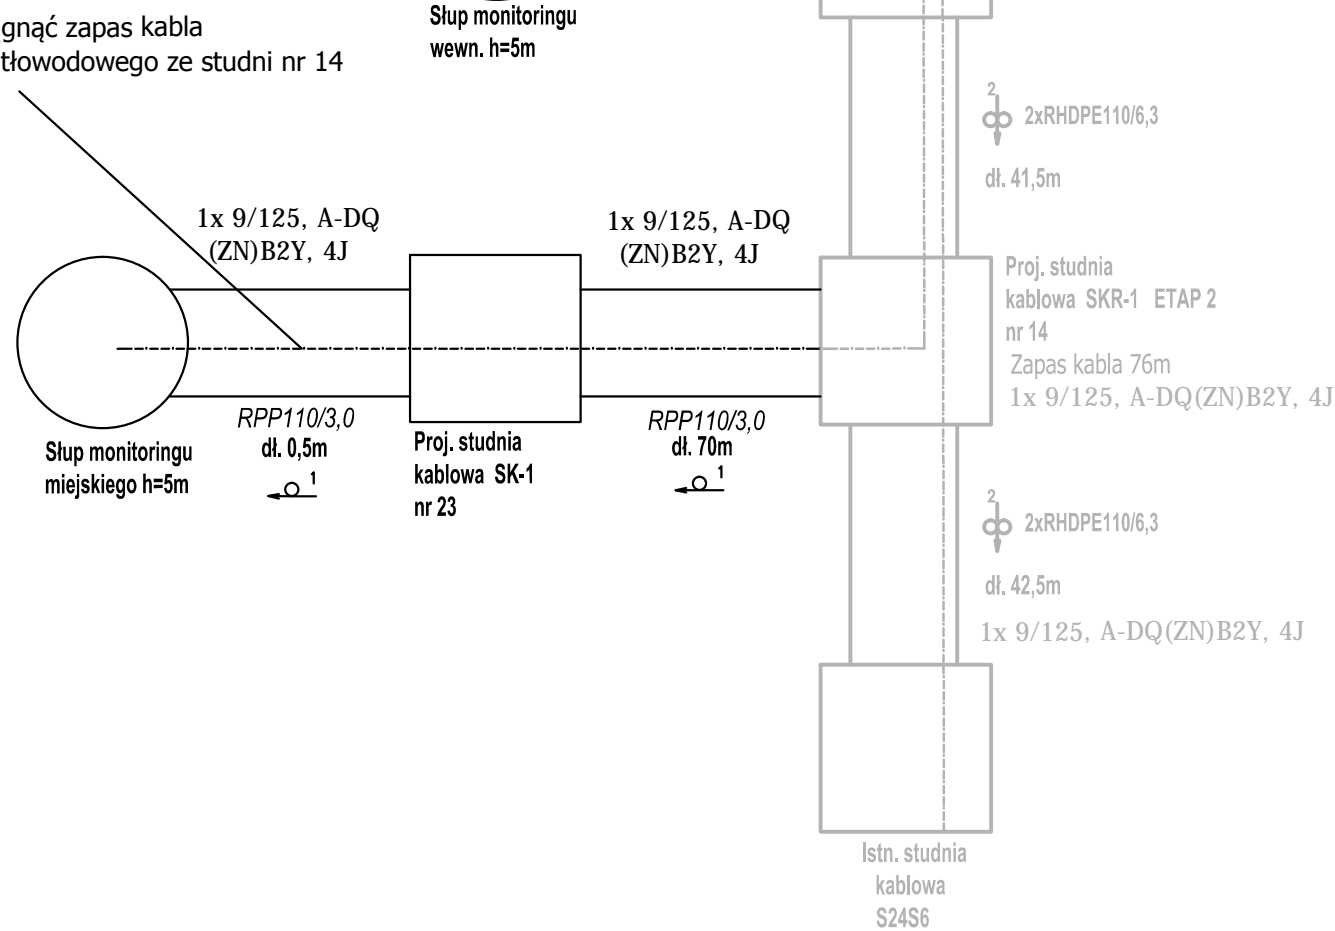

md Biuro Architektoniczne		
<small>MD Polska Sp. z o.o. Kazimierska 1/13 71-042 Szczecin</small>		
<small>tel. (091) 81 82 664 fax. (091) 81 82 664</small>		
<small>Investor / adres : Miasto Suwałki, 16-400 Suwałki, ul. A. Mickiewicza 1</small>		
<small>projekt / obiekt : PRZEBUDOWA, ROZBUDOWA I NADBUDOWA ZE ZMIANĄ SPOSOBU UŻYTKOWANIA BUDYNKU UŻYTECZNOŚCI PUBLICZNEJ "STAREJ ŁAZNI" ORAZ ZAGOSPODAROWANIE TERENÓW BULWARU NAD RZEKĄ CZARNA HANZA WRAZ Z NIEZBIENĄ INFRASTRUKTURĄ TECHNICZNAW SUWAŁACH W RAMACH ZADANIA "OPRACOWANIE KOMPLETNEJ DOKUMENTACJI TECHNICZNEJ ZAGOSPODAROWANIA ZIELENI PARKOWEJ, USŁG SPORTOWYCH, TERENÓW DROGI PUBLICZNYCH ORAZ KOMUNIKACJI ROWEROWEJ I UŁYCH W MIEJSCOWYM PLANIE ZAGOSPODAROWANIA TERENU OGRANICZONEGO ULICAMI T. KOŚCIUSZKI, A. MICKIEWICZA ORAZ RZEKĄ CZARNAHANZĄ W SUWAŁACH". ETAP 6</small>		
<small>adres inwestycji : Dz. nr 11416, 11389/13, 11391/2, 11417, 11418, 11420, 11421/3, 11422, 11424, 11425, 11526/1, 11426/2, 11426/3, 11311/2, 30781/3 obr. 06 w Suwałkach</small>		
<small>rysunek / temat / treść : Schemat kanalizacji kablowej ETAP VI</small>		
<small>autor / projektant Partyk Dominik upr. nr ZAP/0223/POOT/09</small>	<small>imię i nazwisko</small>	<small>podpis :</small>
<small>sprawdził</small>		
<small>opracował</small> Robert Wojczal upr. nr 278/P/2008		
<small>faza : PB</small>	<small>branża : TELETECHNIKA</small>	<small>rys. nr : T2</small>
<small>skala :</small>	<small>data : MAJ 2016</small>	
<small>PRAWA AUTORSKIE ZASTRZEŻONE Przedmiotowy projekt / utwór architektoniczny jest chroniony prawem autorskim zgodnie z art. 1 i następnymi Ustawy o Prawie Autorskim i Prawach Pokrewnych z dn. 4 lutego 1994 roku (Dz.U. nr 24 poz.83 z 23 lutego 1994 r.)</small>		