
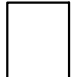



Legenda:


 Kamera stacjonarna

 1x 9/125, A-DQ(ZN)B2Y, 4J

 U/UTP Cat.5e PE żel

 Skrzynka rozdzielcza IP66  
400x300x150mm

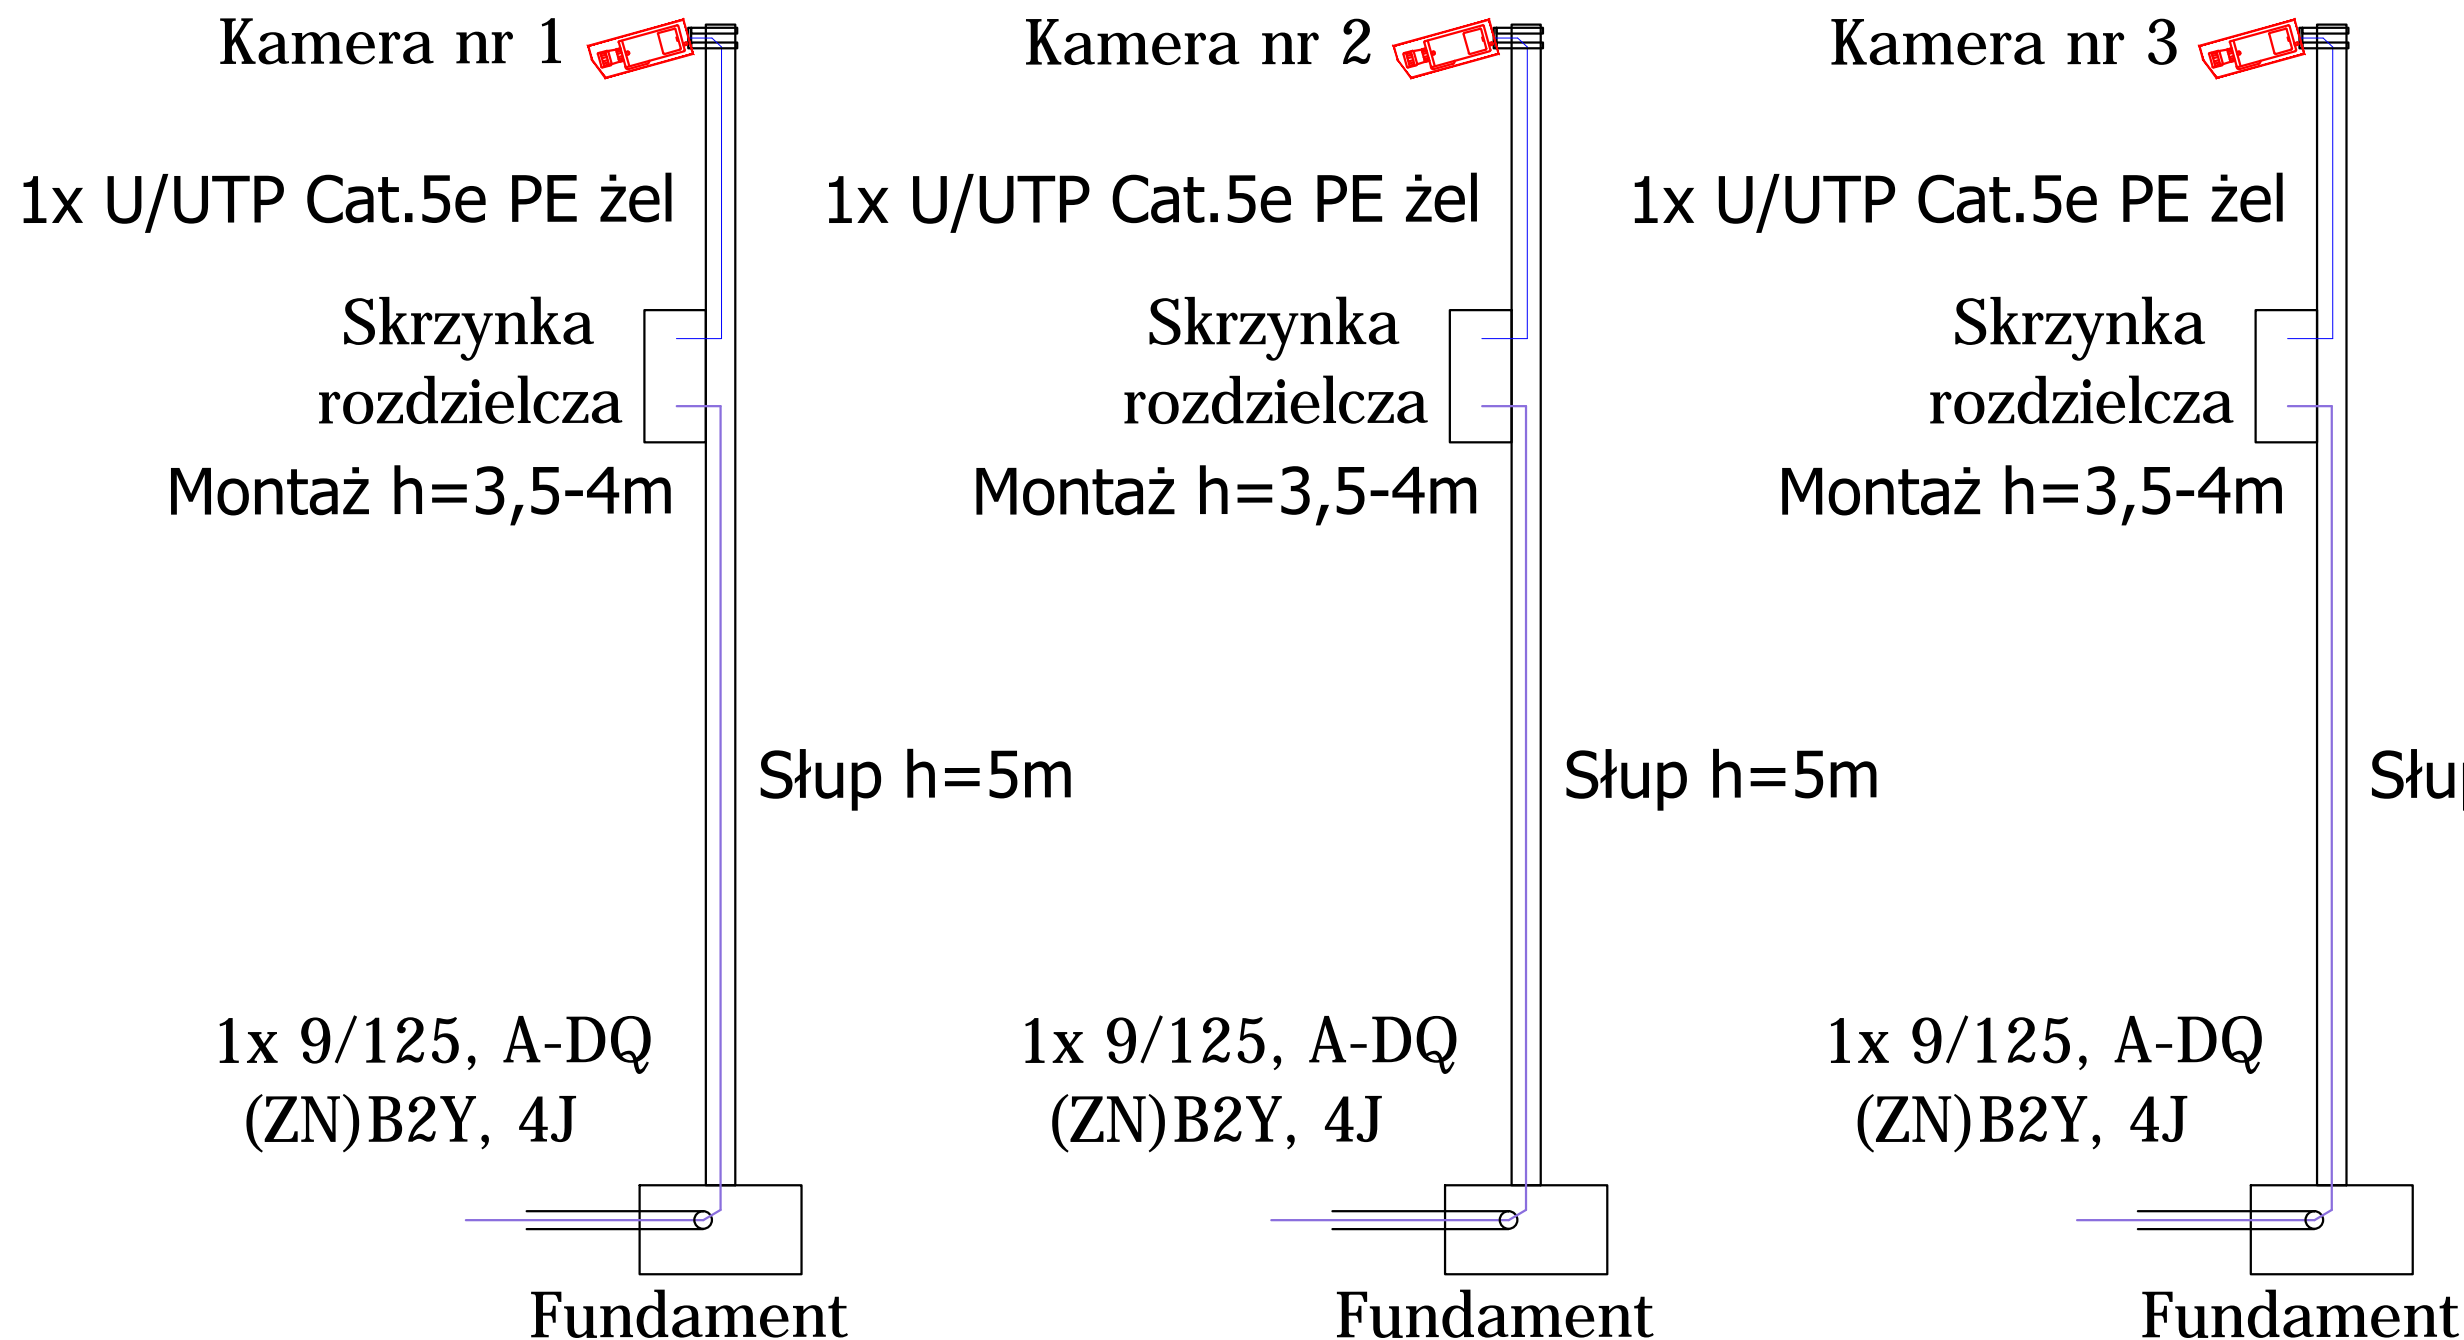

 <b>Biuro Architektoniczne</b>		
MD Polska Sp. z o.o. Kazimierska 1/13 71-042 Szczecin		
tel. (091) 81 82 664 fax. (091) 81 82 664		
Inwestor / adres : Miasto Suwałki, 16-400 Suwałki, ul. A. Mickiewicza 1		
projekt / obiekt : PRZEBUDOWA, ROZBUDOWA I NADBUDOWA ZE ZMIANĄ SPOSOBU UŻYTKOWANIA BUDYNKU UŻYTECZNOŚCI PUBLICZNEJ "STAREJ ŁAZNI" ORAZ ZAGOSPODAROWANIE TERENÓW BULWARU NAD RZEKĄ CZARNA HANZA WRAZ Z NIEZBIENĄ INFRASTRUKTURA TECHNICZNAW SUWAŁACH W RAMACH ZADANIA "OPRACOWANIE KOMPLETNEJ DOKUMENTACJI TECHNICZNEJ ZAGOSPODAROWANIA ZIELENI PARKOWEJ, USŁG SPORTOWYCH, TERENÓW DROGI PUBLICZNYCH ORAZ KOMUNIKACJI ROWEROWEJ ULICAMI T. KOŚCIUSZKI, A. MICKIEWICZA ORAZ RZEKACZARNAHANZĄ W SUWAŁACH". ETAP 6		
adres inwestycji : Dz. nr 11416, 11389/13, 11391/2, 11417, 11418, 11420, 11421/3, 11422, 11424, 11425, 11526/1, 11426/2, 11426/3, 11311/2, 30781/3 obr. 06 w Suwałkach		
rysunek / temat / treść : <b>Schemat Monitoringu wewn. ETAP VI</b>		
autor / projektant Partyk Dominik upr. nr ZAP/0223/POOT/09	imię i nazwisko Robert Wojczal	
sprawdził		
opracował Robert Wojczal upr. nr 278/P/2008		
faza : PB	branża : TELETECHNIKA	rys. - nr : T4
skala :	data : MAJ 2016	
PRAWA AUTORSKIE ZASTRZEŻONE Przedmiotowy projekt / utwór architektoniczny jest chroniony prawem autorskim zgodnie z art. 1 i następnymi Ustawy o Prawie Autorskim i Prawach Pokrewnych z dn. 4 lutego 1994 roku. ( Dz. Urz. nr 24 poz.83 z 23 lutego 1994 r. )		