




MAŁA WIATA GRILOWA W.1

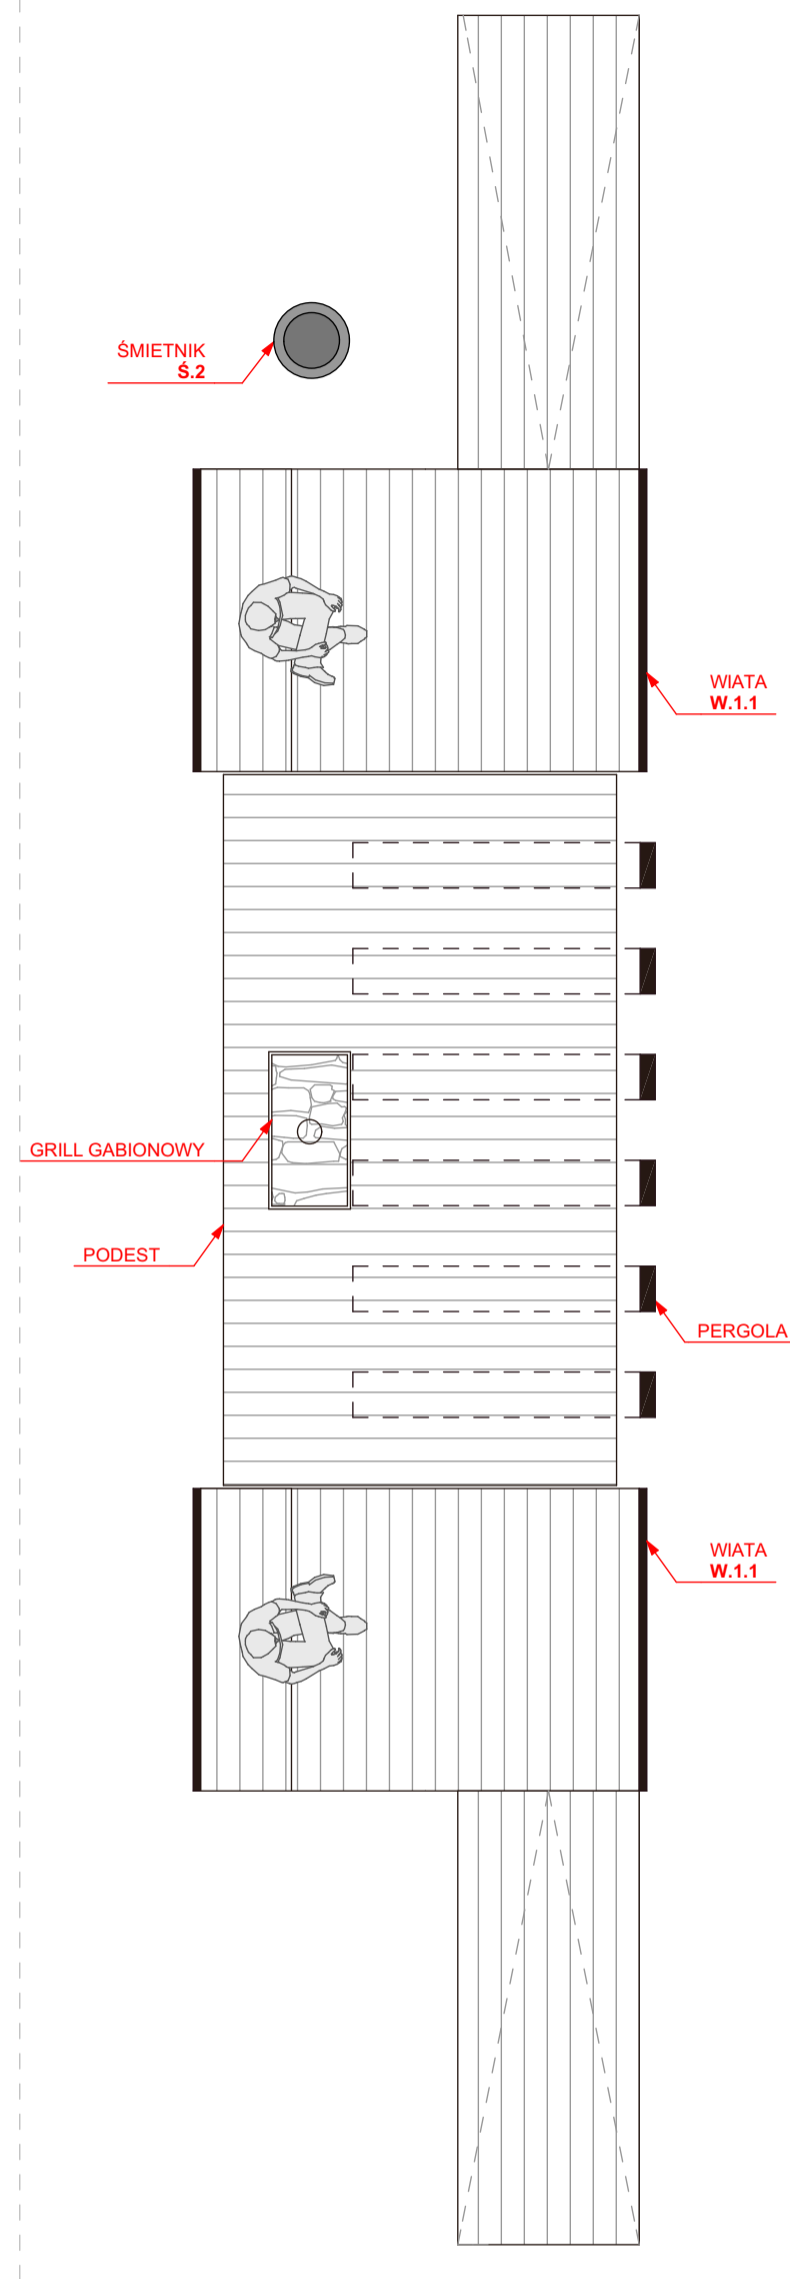


MAŁA WIATA

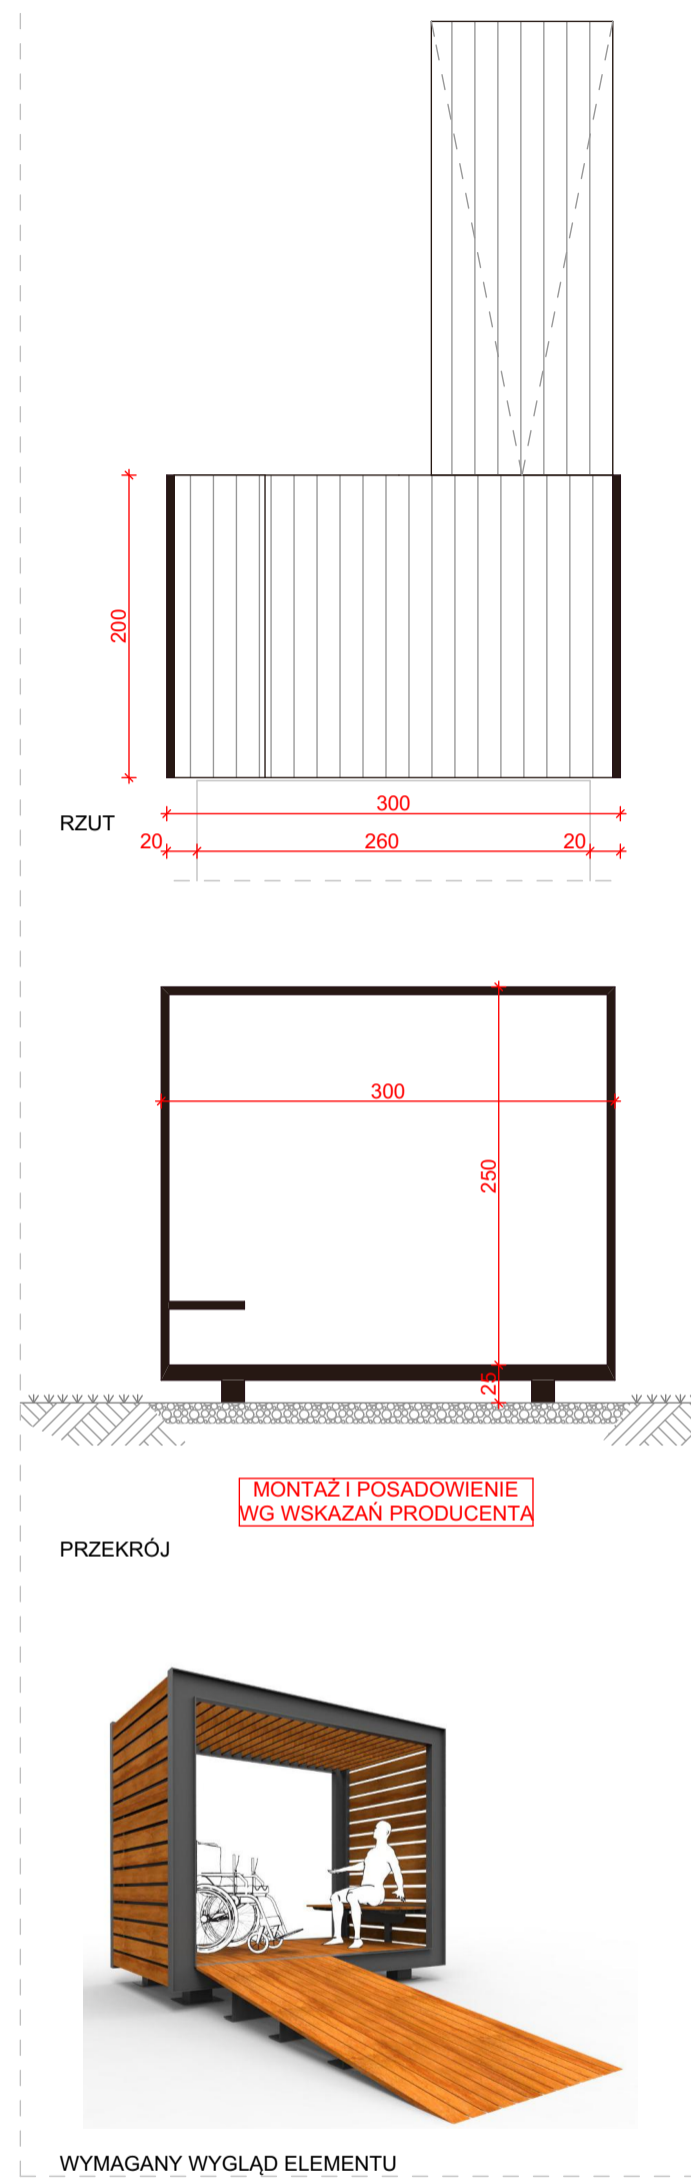


PODEST DREWNIANY

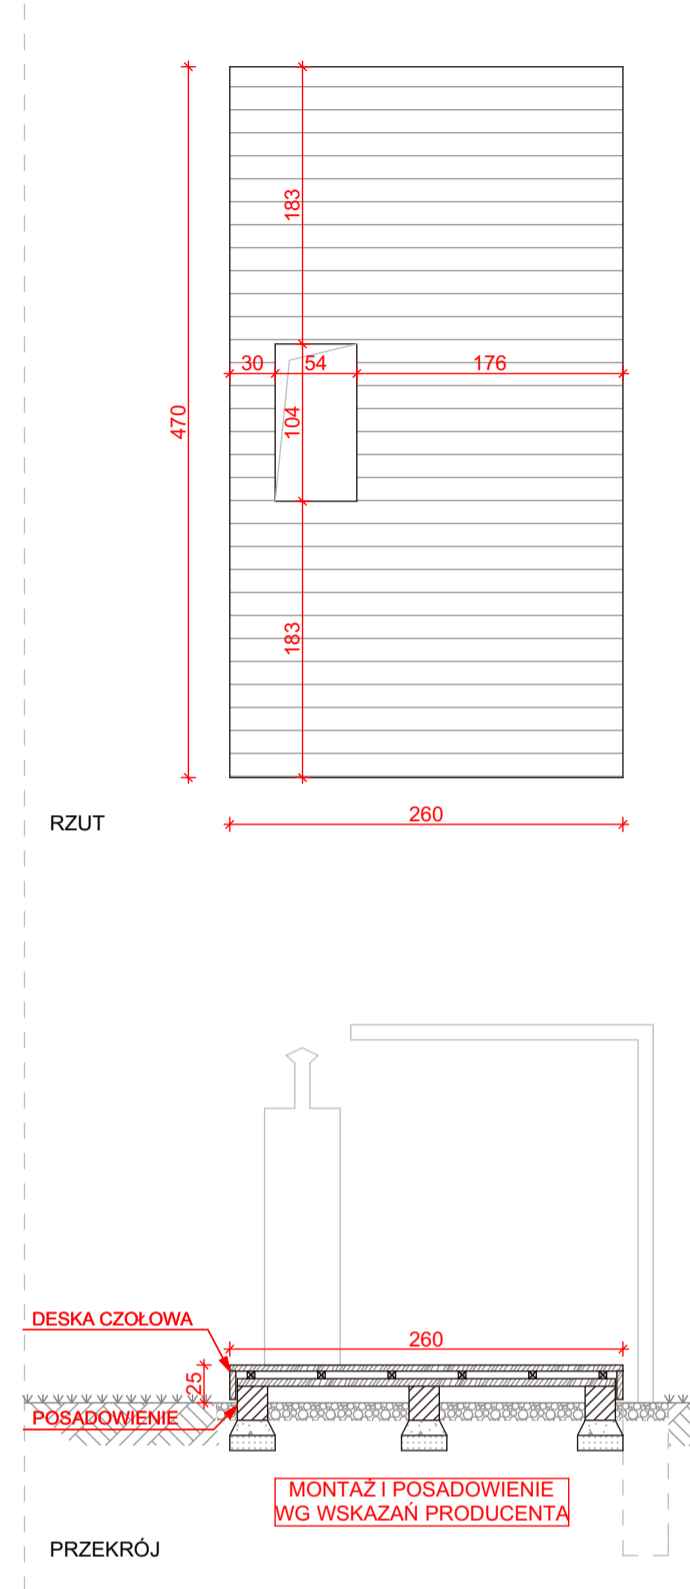

PERGOLA 6 SZT.

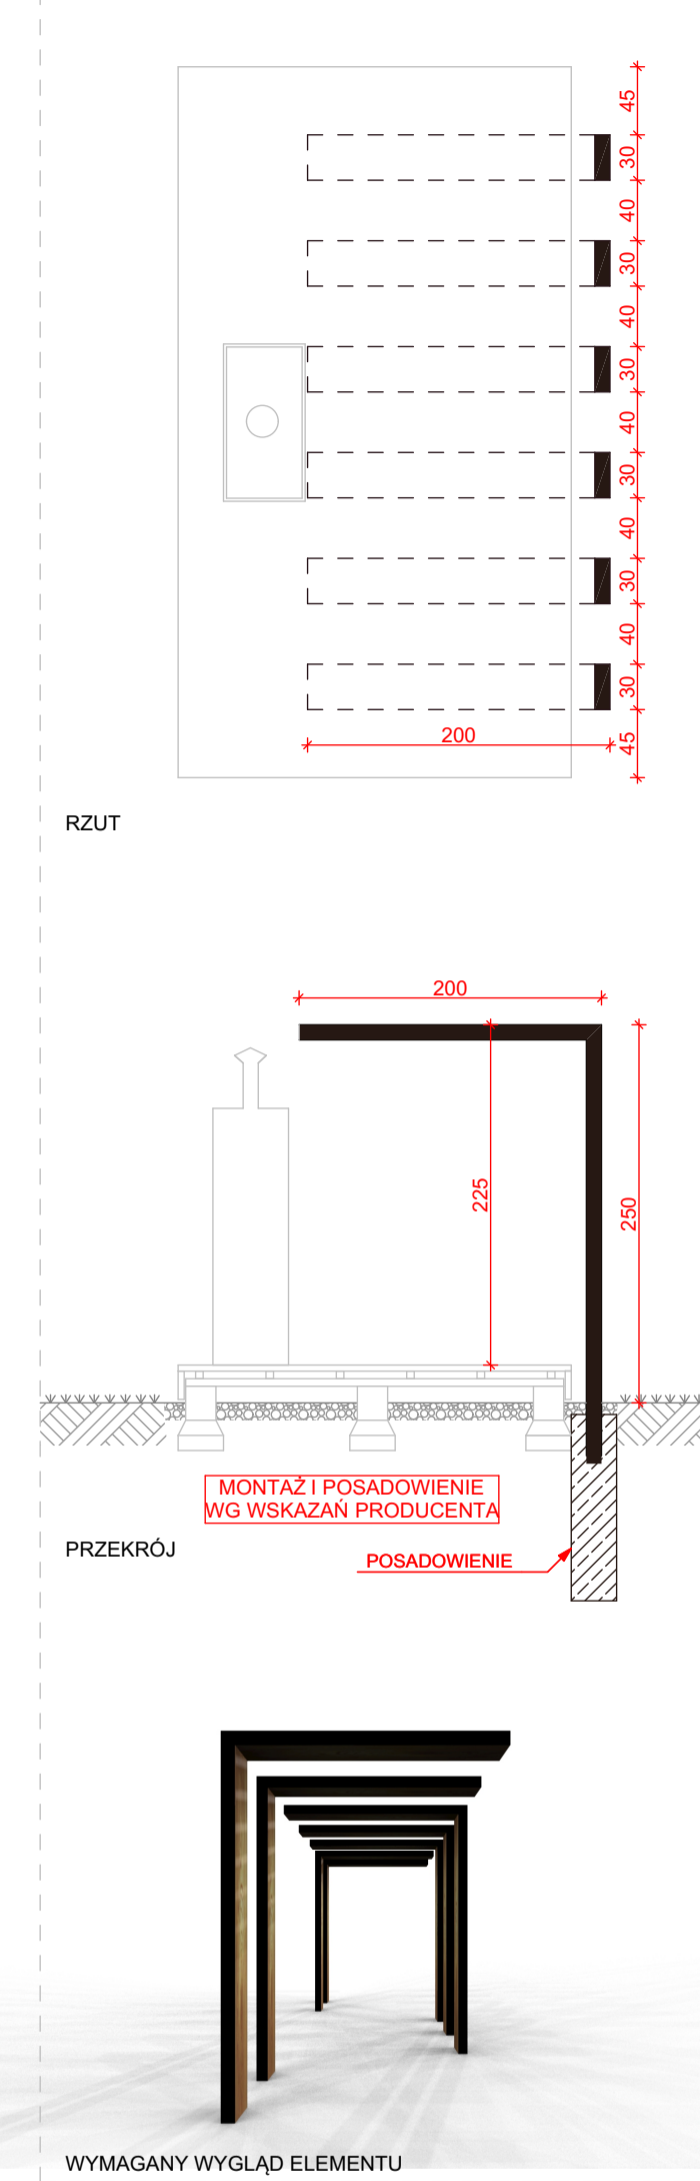

GRILL GABIONOWY

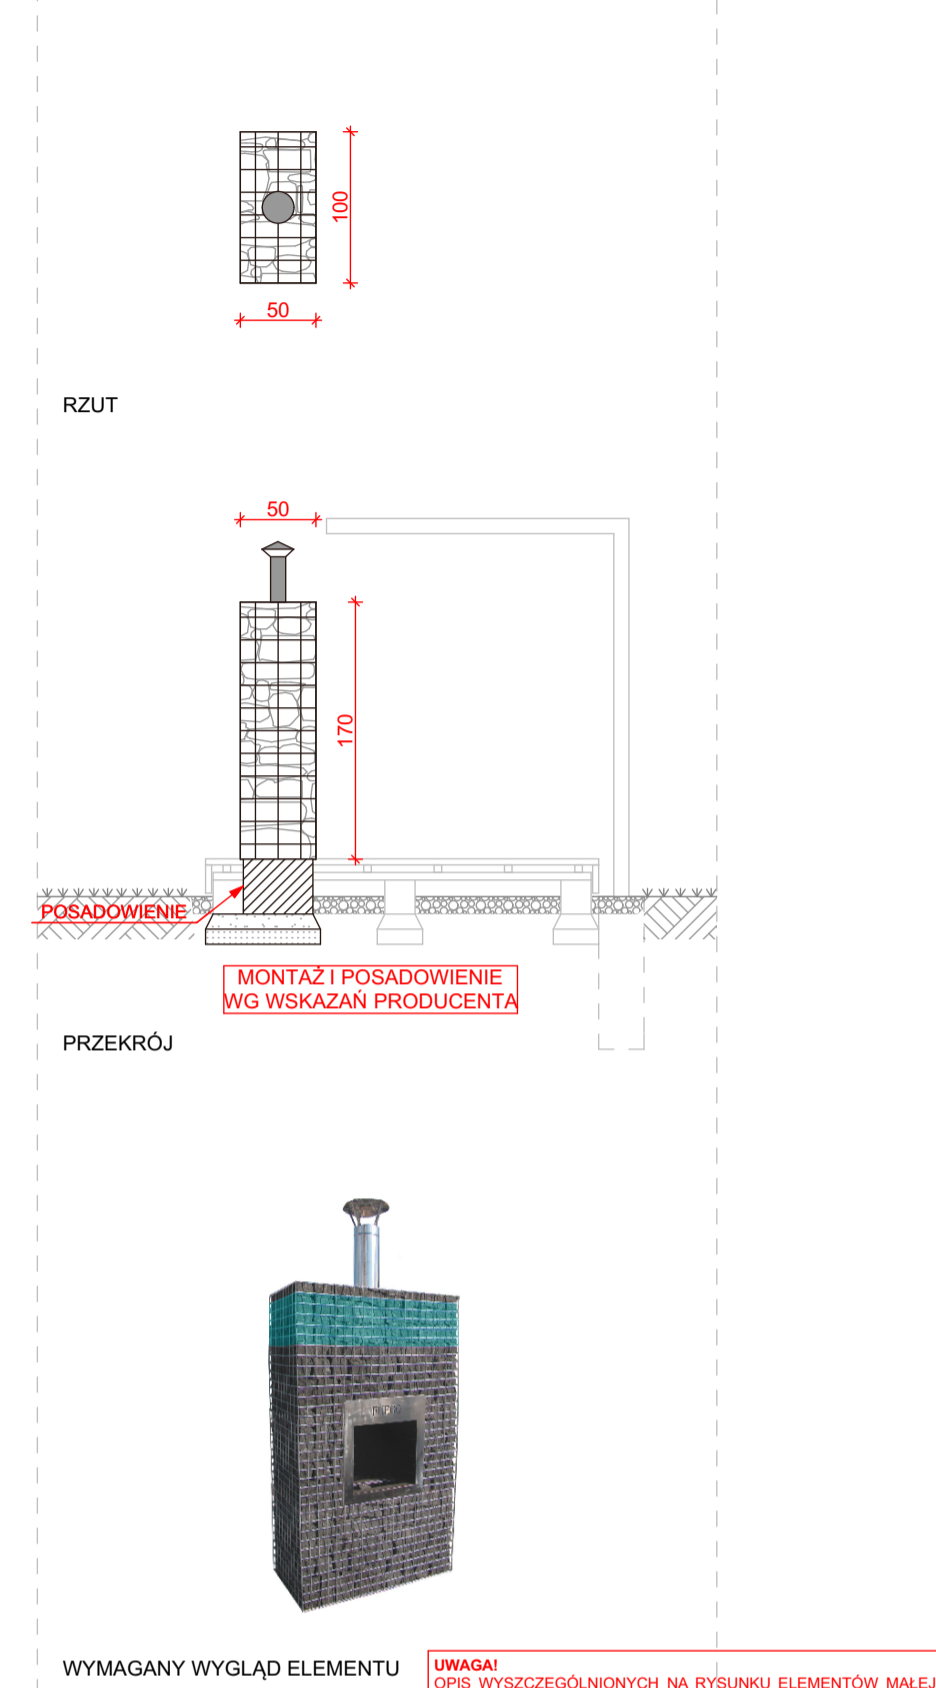

UWAGA!
OPIS WYSZCZEGÓLNIONYCH NA RYSUNKU ELEMENTÓW MAŁEJ ARCHITEKTURY WG OPISU TECHNICZNEGO.

md Biuro Architektoniczne		
MD Polska Sp. z o.o. Kusnierska 1/13 21-043 Szarżecin		
tel. (091) 81 82 664 fax. (091) 81 82 664		
Inwestor / adres : Miasto Suwałki, 16-400 Suwałki, ul. A. Mickiewicza 1		
projekt / obiekt : PRZEBUDOWA, ROZBUDOWA I NADBUDOWA ZE ZMIANĄ SPOSOBU UŻYTKOWANIA BUDYNKU UŻYTECZNOŚCI PUBLICZNEJ "STARAJ ŁĄŻNI" ORAZ ZAGOSPODAROWANIE TERENÓW BULWARIU NAD RZĘKĄ CZARNA HANICA WRAZ Z NIEZBEDNĄ INFRASTRUKTURĄ TECHNICZNĄ W SUWAŁKACH W RAMACH ZADANIA "OPRACOWANIE KOMPLETNEJ DOKUMENTACJI TECHNICZNEJ ZAGOSPODAROWANIA ZIELENI PARKOWEJ, USŁUG SPORTOWYCH, TERENÓW DROG PUBLICZNYCH ORAZ KOMUNIKACJI ROWEROWEJ UJĘTYCH W MIEJSCOWYM PLANIE ZAGOSPODAROWANIA TERENU OGRANICZONEGO WŁCIAM P. KOŚCISZKI, A. MICKIEWICZA ORAZ RZĘKĄ CZARNA HANICA W SUWAŁKACH" ETAP 6		
adres inwestycji : dz. nr 11416, 11389/13, 11391/2, 11417, 11418, 11420, 11421/3, 11422, 11424, 11425, 11526/1, 11426/2, 11426/3, 11311/2, 30781/3 obr. 06 w Suwałkach		
rysunek / temat / treść : MAŁA WIATA PIKNIKOWA		
autor / projektant	imię i nazwisko	podpis :
Robert Dawidowski	upr. bud.w specj. arch. bez ograniczeń Nr upr. 50/Sz/2000	
sprawdził		
mgr inż. arch. Dagmara Adamy	- Kolodziejska upr. bud. do proj. b.o. specjalność architektoniczna nr 16/ZPOIA/2006	
opracował		
mgr inż. arch. Agata Kasprzak		
mgr. arch. inż. Tomasz Ryba upr. bud. nr10/ZPOIA/OKK/2015		
faza :	branża :	pys. nr :
PW	ARCHITEKTURA	A.I.06
skala :	data :	
1:50	MAJ 2016	

PRAWA AUTORSKIE ZASTRZEŻONE
Przedmiotowy projekt i opisy architektoniczne pod ochroną prawem autorskim
zgodnie z art. 1 i następnymi Ustawy o Prawie Autorskim i Prawach Pokrewnych
z dn. 4 lutego 1994 roku (Dz.U. nr 24 poz.83 z 23 lutego 1994 r.)