UKŁAD SIECI TN-C

OCHRONA OD PORAŻEŃ POPRZEZ

SAMOCZYNNE WYŁ. ZASILANIA

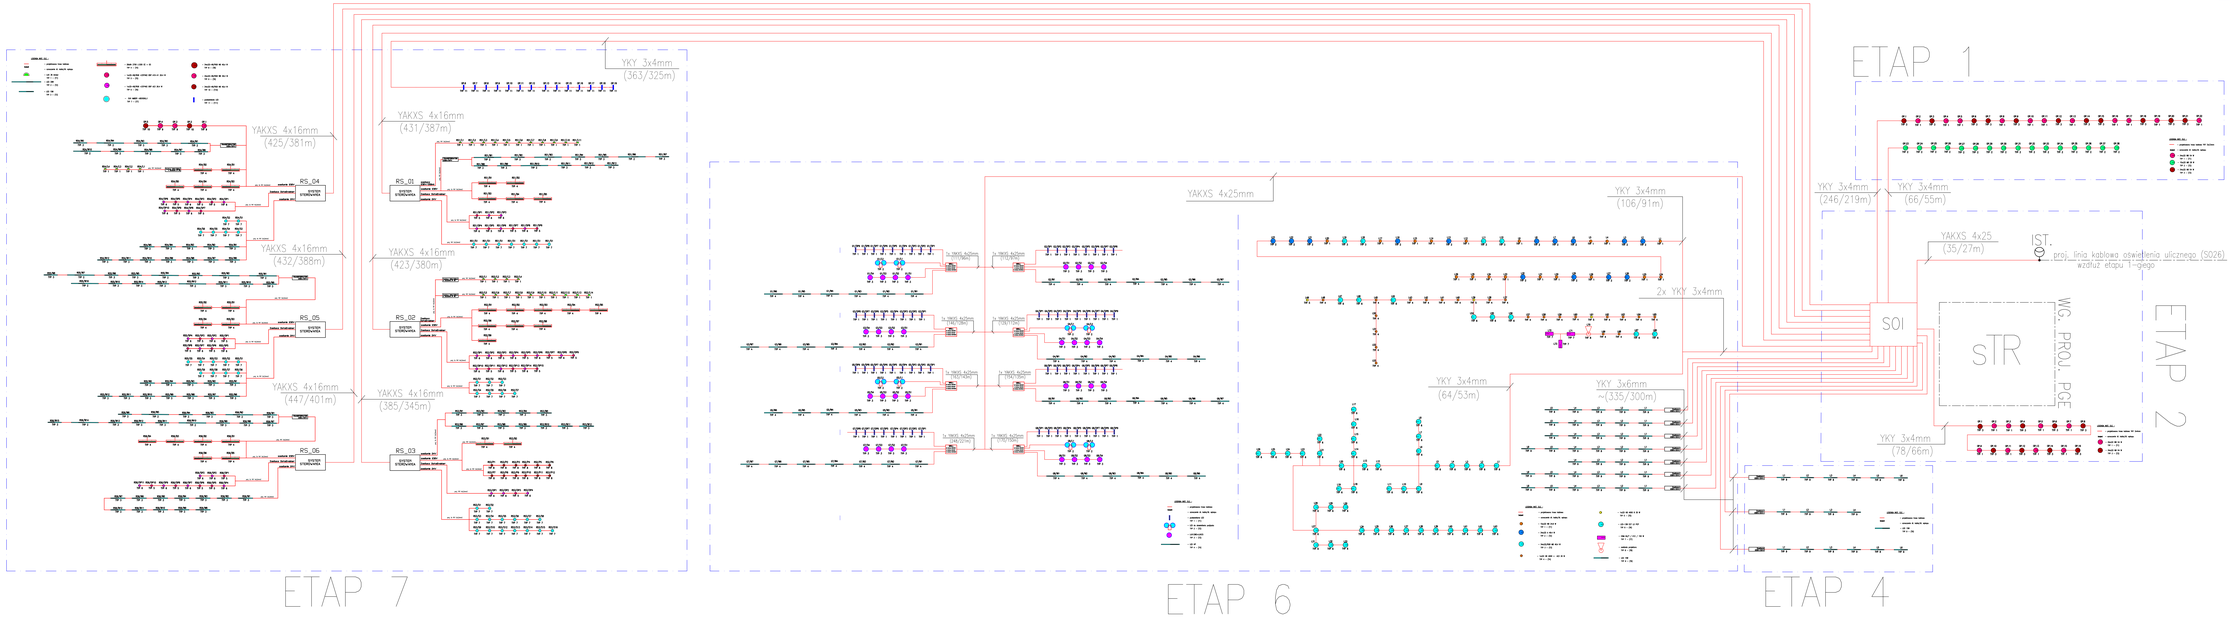

md
Biuro Architektoniczne

Nr ewidencyjny:	NP-2021-05-00-MW
Nr rejestrowy:	MAZ/PŁOCK/NP/00/2021/00/00

Projektant / Jednostka projektowa: Piotr Kowalski, 09-400 Płock, ul. A. Mickiewicza 1

Jednostka projektowa: PRZEDSIĘBIORSTWO WIELOBRANŻOWE Z OGRANICZONĄ ODPOWIEDZIALNOŚCIĄ "MD" SPÓŁKA Z OGRANICZONĄ ODPOWIEDZIALNOŚCIĄ SPÓŁKA KOMANDYTOWA, 09-400 PŁOCK, ul. A. MICKIEWICZA 1, NIP: 7743010-01-00, REGON: 142100000, KRS: 0000271000, SĄD REJONOWY W PŁOCKU, XI WYDZIAŁ GOSPODARCZY KRAJOWEGO REJESTRU SĄDOWEGO, KAPITAŁ ZAKŁADOWY: 5 000 000,00 ZŁOTYCH, KONTO BANKOWE: 11 1240 1036 1111 0010 8755 3183, BIURO PROJEKTOWE: 09-400 PŁOCK, ul. A. MICKIEWICZA 1, TEL. 24 262 00 00, FAX: 24 262 00 01, E-MAIL: BIURO@MD.PLOCK.PL, WWW.MD.PLOCK.PL

Obiekt budowlany:

ZA: 18 CZĘŚCIOWY KOMPLEKS CZYNSZOWY "CZERWONY", ZLOKALIZOWANY NA DZIAŁKACH NR EWID. 1/1, 1/2, 1/3, 1/999, 1/1000

Tytuł projektu:

SCHEMAT ETAP 1-7
ELEKTRYCZNY

Branża: ELEKTRYCZNA

Faza: PB

Data opracowania: KWIECIEŃ 2016

Skala: 1:###

Nr rys.: **SE2.18**

Projektant: mgr inż. Maciej Polak

Sprawdzający: mgr inż. Piotr Kowalski

Data sprawdzenia: KWIECIEŃ 2016

Kierownik Pracowni: mgr inż. Piotr Kowalski

Data opracowania: KWIECIEŃ 2016

Kierownik Zespołu Projektowego: mgr inż. Piotr Kowalski

Data opracowania: KWIECIEŃ 2016

Kierownik Jednostki Projektowej: mgr inż. Piotr Kowalski

Data opracowania: KWIECIEŃ 2016

PRAWA AUTORSKIE ZASTRZEŻONE

PRZEDMIOTOWY DOKUMENT JEST WŁASNOŚCIĄ PRZEDSIĘBIORSTWA WIELOBRANŻOWEGO "MD" SPÓŁKA Z OGRANICZONĄ ODPOWIEDZIALNOŚCIĄ SPÓŁKA KOMANDYTOWA, 09-400 PŁOCK, ul. A. MICKIEWICZA 1, TEL. 24 262 00 00, FAX: 24 262 00 01, E-MAIL: BIURO@MD.PLOCK.PL, WWW.MD.PLOCK.PL