


# Kładka MP-1

## Rozmieszczenie elementów podporowych C 80 pod legary nawierzchni kompozytowej Rzut z góry 1:50

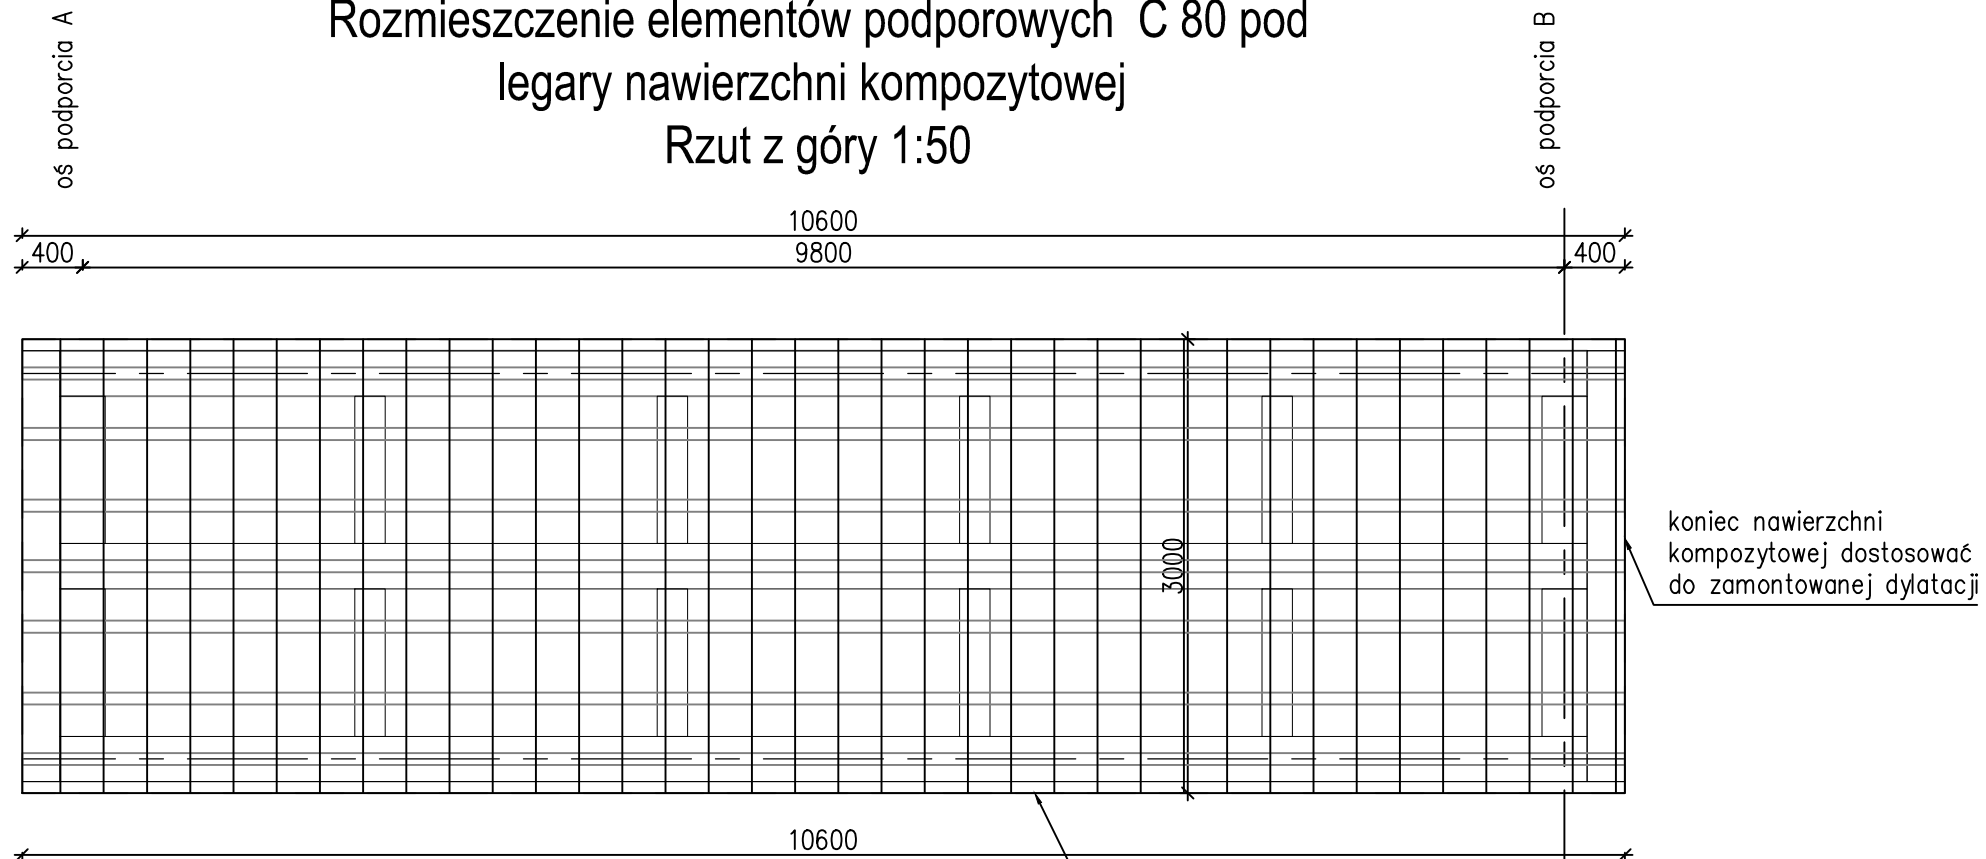


**UWAGA:**

1. Wykonać 31,80m<sup>2</sup> nawierzchni z desek kompozytowych koloru szarego.
2. W ilości nawierzchni nie uwzględniono materiału na docinki desek oraz ilości desek kompozytowych będących elementami ozdobnymi balustrady.
3. Sposób montażu elementów kompozytowych Wykonawca dobierze do wybranego przez siebie systemu nawierzchni kompozytowej.
3. Przed montażem nawierzchni zamontować balustrady.
4. Krawędzie desek kompozytowych zamknąć listwą krawędziową i uszczelić silikonem.

koniec nawierzchni kompozytowej zakończyć listwą krawędziową oraz dostosować do architektury balustrady

## Przekrój poprzeczny 1:20

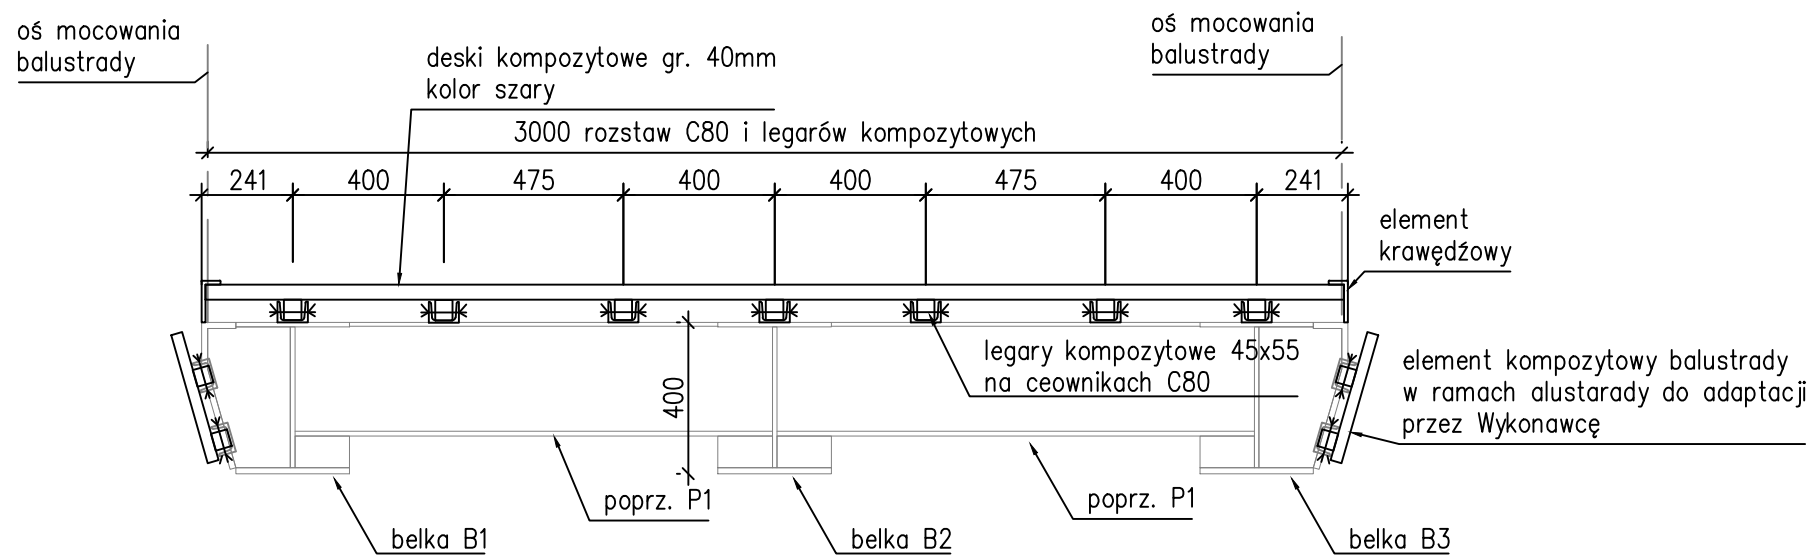

Biuro Architektoniczne

---

MD Polska Sp. z o.o.  
Kazimierska 1/13  
71-043 Szczecin

tel. (091) 81 82 664  
fax. (091) 81 82 664

---

**inwestor / adres :**

Miasto Suwałki, 16-400 Suwałki,  
ul. A. Mickiewicza 1

---

**projekt / obiekt :**

PRZEBUDOWA, ROZBUDOWA I NADBUDOWA ZE ZMIANĄ SPOSOBU UŻYTKOWANIA BUDYNKU UŻYTECZNOŚCI PUBLICZNEJ "STAREJ ŁAŹNI" ORAZ ZAGOSPODAROWANIE TERENÓW BULWARU NAD RZEKĄ CZARNĄ HAŃCZĄ WRAZ Z NIEZBĘDNĄ INFRASTRUKTURĄ TECHNICZNĄ W SUWAŁKACH W RAMACH ZADANIA "OPRACOWANIE KOMPLETNEJ DOKUMENTACJI TECHNICZNEJ ZAGOSPODAROWANIA ZIELENI PARKOWEJ, USŁUG SPORTOWYCH, TERENÓW DRÓG PUBLICZNYCH ORAZ KOMUNIKACJI ROWEROWEJ UJĘTYCH W MIEJSCOWYM PLANIE ZAGOSPODAROWANIA TERENU OGRANICZONEGO ULICAMI T. KOŚCIUSZKI, A. MICKIEWICZA ORAZ RZEKĄ CZARNĄ HAŃCZĄ W SUWAŁKACH". ETAP 6

---

**adres inwestycji :**

dz. nr 11416, 11389/13, 11391/2, 11417, 11418, 11420, 11421/3, 11422, 11424, 11425, 11526/1, 11426/2, 11426/3, 11311/2, 30781/3 obr. 06 w Suwałkach

---

**rysunek / temat / treść :**

**Konstrukcja kładki MP1  
Nawierzchnia kompozytowa**

---

<b>autor / projektant</b>	<b>imię i nazwisko</b>	<b>podpis :</b>
mgr inż. Paweł Sawicki upr. nr ZAP/0007/POOK/11 spec. konstrukcyjno-budowlana do proj. bez ograniczeń		
<b>sprawił</b>		
mgr inż. Łukasz Gontarz upr. nr ZAP/0004/POOK/11 spec. konstrukcyjno-budowlana do proj. bez ograniczeń		

---

<b>faza :</b>	<b>branża :</b>	<b>rys. nr :</b>
PW	KONSTRUKCYJNA	
<b>skala :</b>	<b>data :</b>	
1:50 1:20	MAJ 2016	<b>5.3</b>

---

**PRAWA AUTORSKIE ZASTRZEŻONE**  
Przedmiotowy projekt / utwór architektoniczny jest chroniony prawem autorskim zgodnie z art.1 i następnymi Ustawy o Prawie Autorskim i Prawach Pokrewnych z dn. 4 lutego 1994 roku ( DU nr 24 poz.83 z 23 lutego 1994 r. )