




WIDOK OD STRONY DOLNEJ WODY

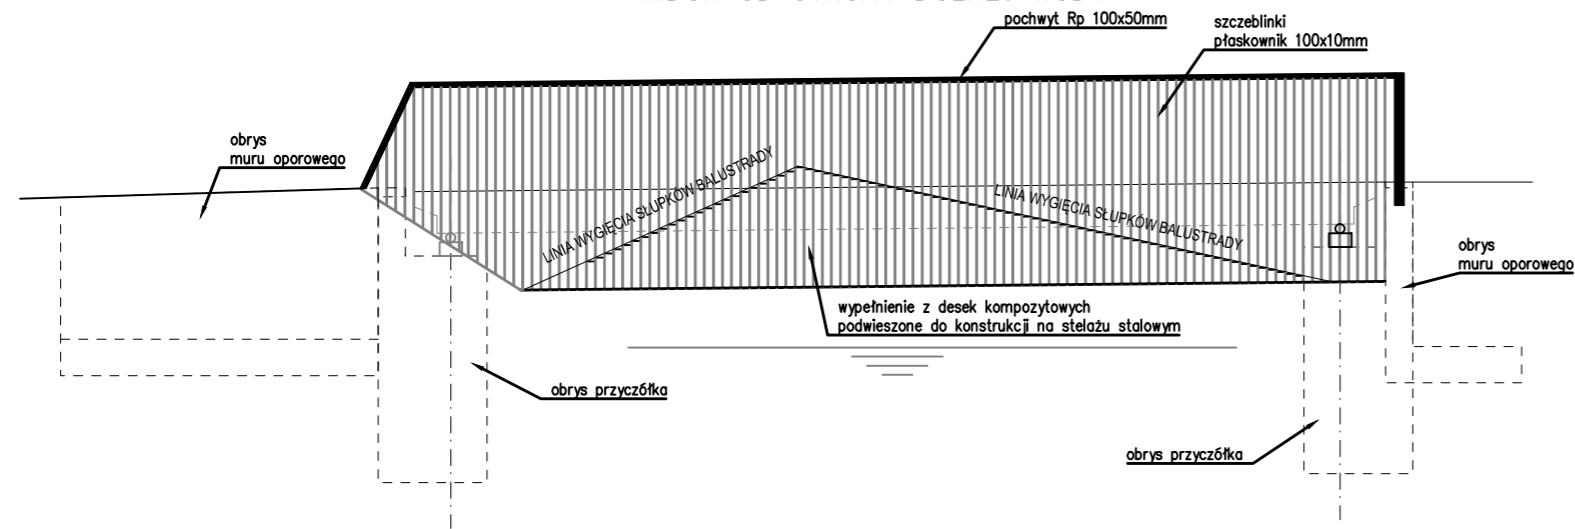

WIDOK OD STRONY GÓRNEJ WODY

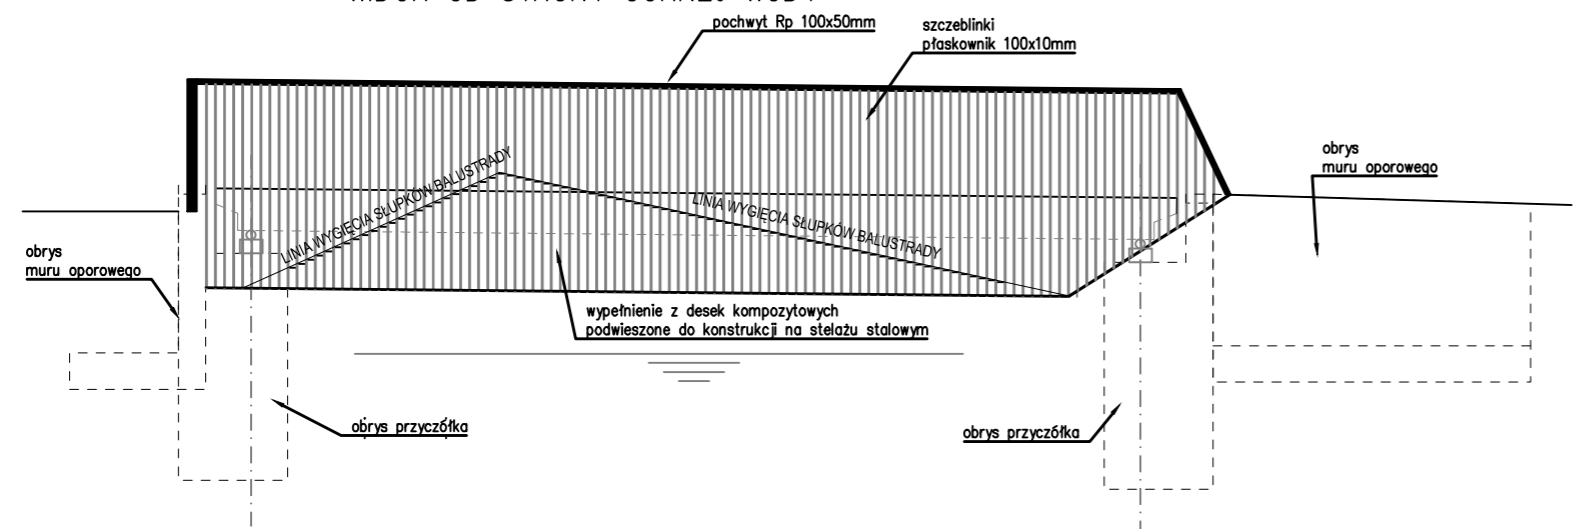


PRZEKRÓJ

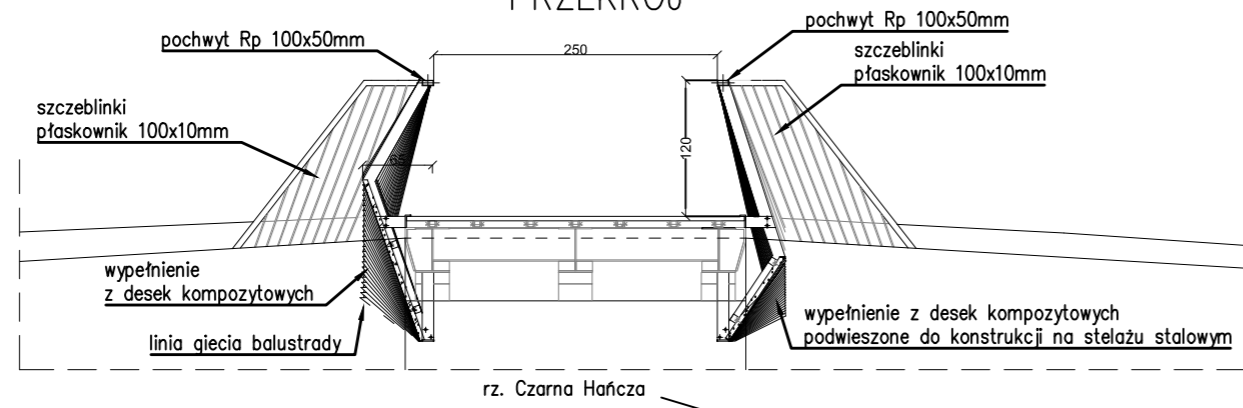

UWAGI:

1. Element stalowe balustrady zabezpieczyć antykorozyjnie poprzez ocynkowanie i malowanie proszkowe, w kolorze RAL 7047.
  2. Elementy kompozytowe mocowane do balustrady wykonać w kolorze szarym.
  3. Wykonawca w swoim zakresie dobierze i zliczy przekroje konstrukcyjne elementów nośnych balustrady (pochwyt, słupki, stelaż do mocowania desek kompozytowych).
  4. Wykonawca w swoim zakresie wykona projekt warsztatowy i montażu całych balustrad.
  5. W projekcie należy przedstawić wszystkie niezbędne elementy do wykonania balustrady.
- Projekt należy uzgodnić z Architektem.

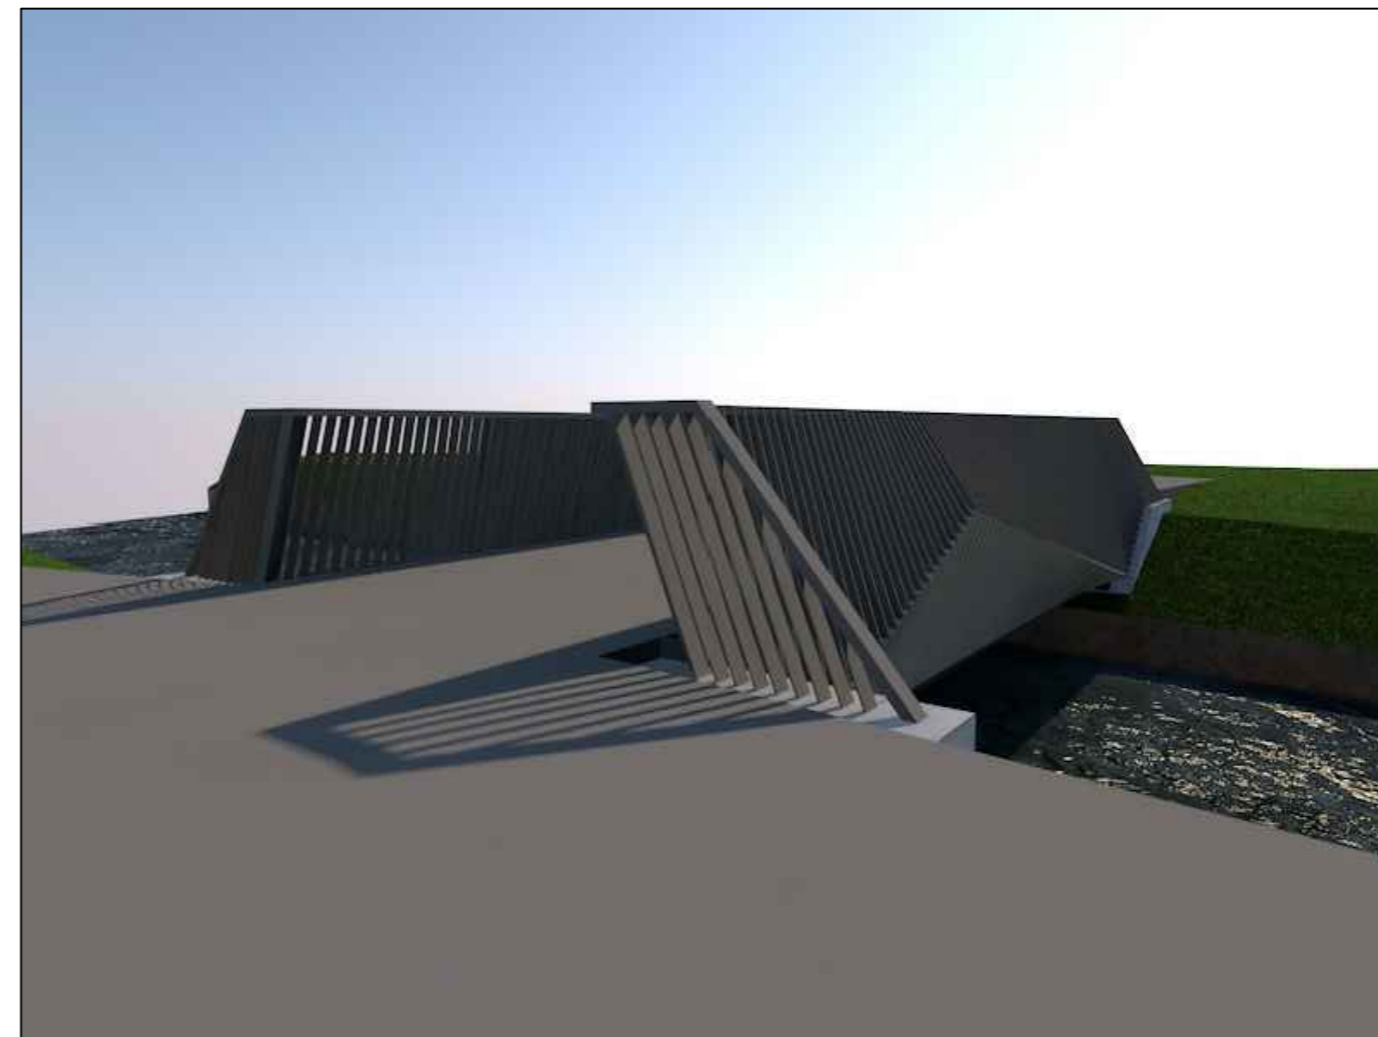

**md** Biuro Architektoniczne

MD Polska Sp. z o.o.  
Kazimierska 1/13  
71-043 Szczecin

tel. (091) 81 82 664  
fax. (091) 81 82 664

inwestor / adres :

Miasto Suwałki, 16-400 Suwałki,  
ul. A. Mickiewicza 1

projekt / obiekt :

PRZEBUDOWA, ROZBUDOWA I NADBUDOWA ZE ZMIANĄ SPOSOBU UŻYTKOWANIA BUDYNKU UŻYTECZNOŚCI PUBLICZNEJ "STAREJ ŁAŹNI" ORAZ ZAGOSPODAROWANIE TERENÓW BULWARU NAD RZEKĄ CZARNĄ HAŃCĄ WRAZ Z NIEZBEDNĄ INFRASTRUKTURĄ TECHNICZNĄ W SUWAŁKACH W RAMACH ZADANIA "OPRACOWANIE KOMPLETNEJ DOKUMENTACJI TECHNICZNEJ ZAGOSPODAROWANIA ZIELENI PARKOWEJ, USŁUG SPORTOWYCH, TERENÓW DRÓG PUBLICZNYCH ORAZ KOMUNIKACJI ROWEROWEJ UJĘTYCH W MIEJSCOWYM PLANIE ZAGOSPODAROWANIA TERENU OGRANICZONEGO ULICAMI T. KOŚCIUSZKI, A. MICKIEWICZA ORAZ RZEKĄ CZARNĄ HAŃCĄ W SUWAŁKACH". ETAP 6

adres inwestycji :

dz. nr 11416, 11389/13, 11391/2, 11417, 11418, 11420, 11421/3, 11422, 11424, 11425, 11526/1, 11426/2, 11426/3, 11311/2, 30781/3 obr. 06 w Suwałkach

rysunek / temat / treść :

**Konstrukcja kładki MP1  
Balustrada**

autor / projektant

imię i nazwisko podpis :

mgr inż. Paweł Sawicki  
upr. nr ZAP/0007/POOK/11  
spec. konstrukcyjno-budowlana  
do proj. bez ograniczeń

sprawdził

mgr inż. Łukasz Gontarz  
upr. nr ZAP/0004/POOK/11  
spec. konstrukcyjno-budowlana  
do proj. bez ograniczeń

faza :

PW

branża :

KONSTRUKCYJNA

rys. nr :

6.0

skala :

-----

data :

MAJ 2016

**PRAWA AUTORSKIE ZASTRZEŻONE**

Przedmiotowy projekt / utwór architektoniczny jest chroniony prawem autorskim zgodnie z art. 1 i następnymi Ustawy o Prawie Autorskim i Prawach Pokrewnych z dn. 4 lutego 1994 roku. ( DU nr 24 poz.83 z 23 lutego 1994 r. )