część projektowana

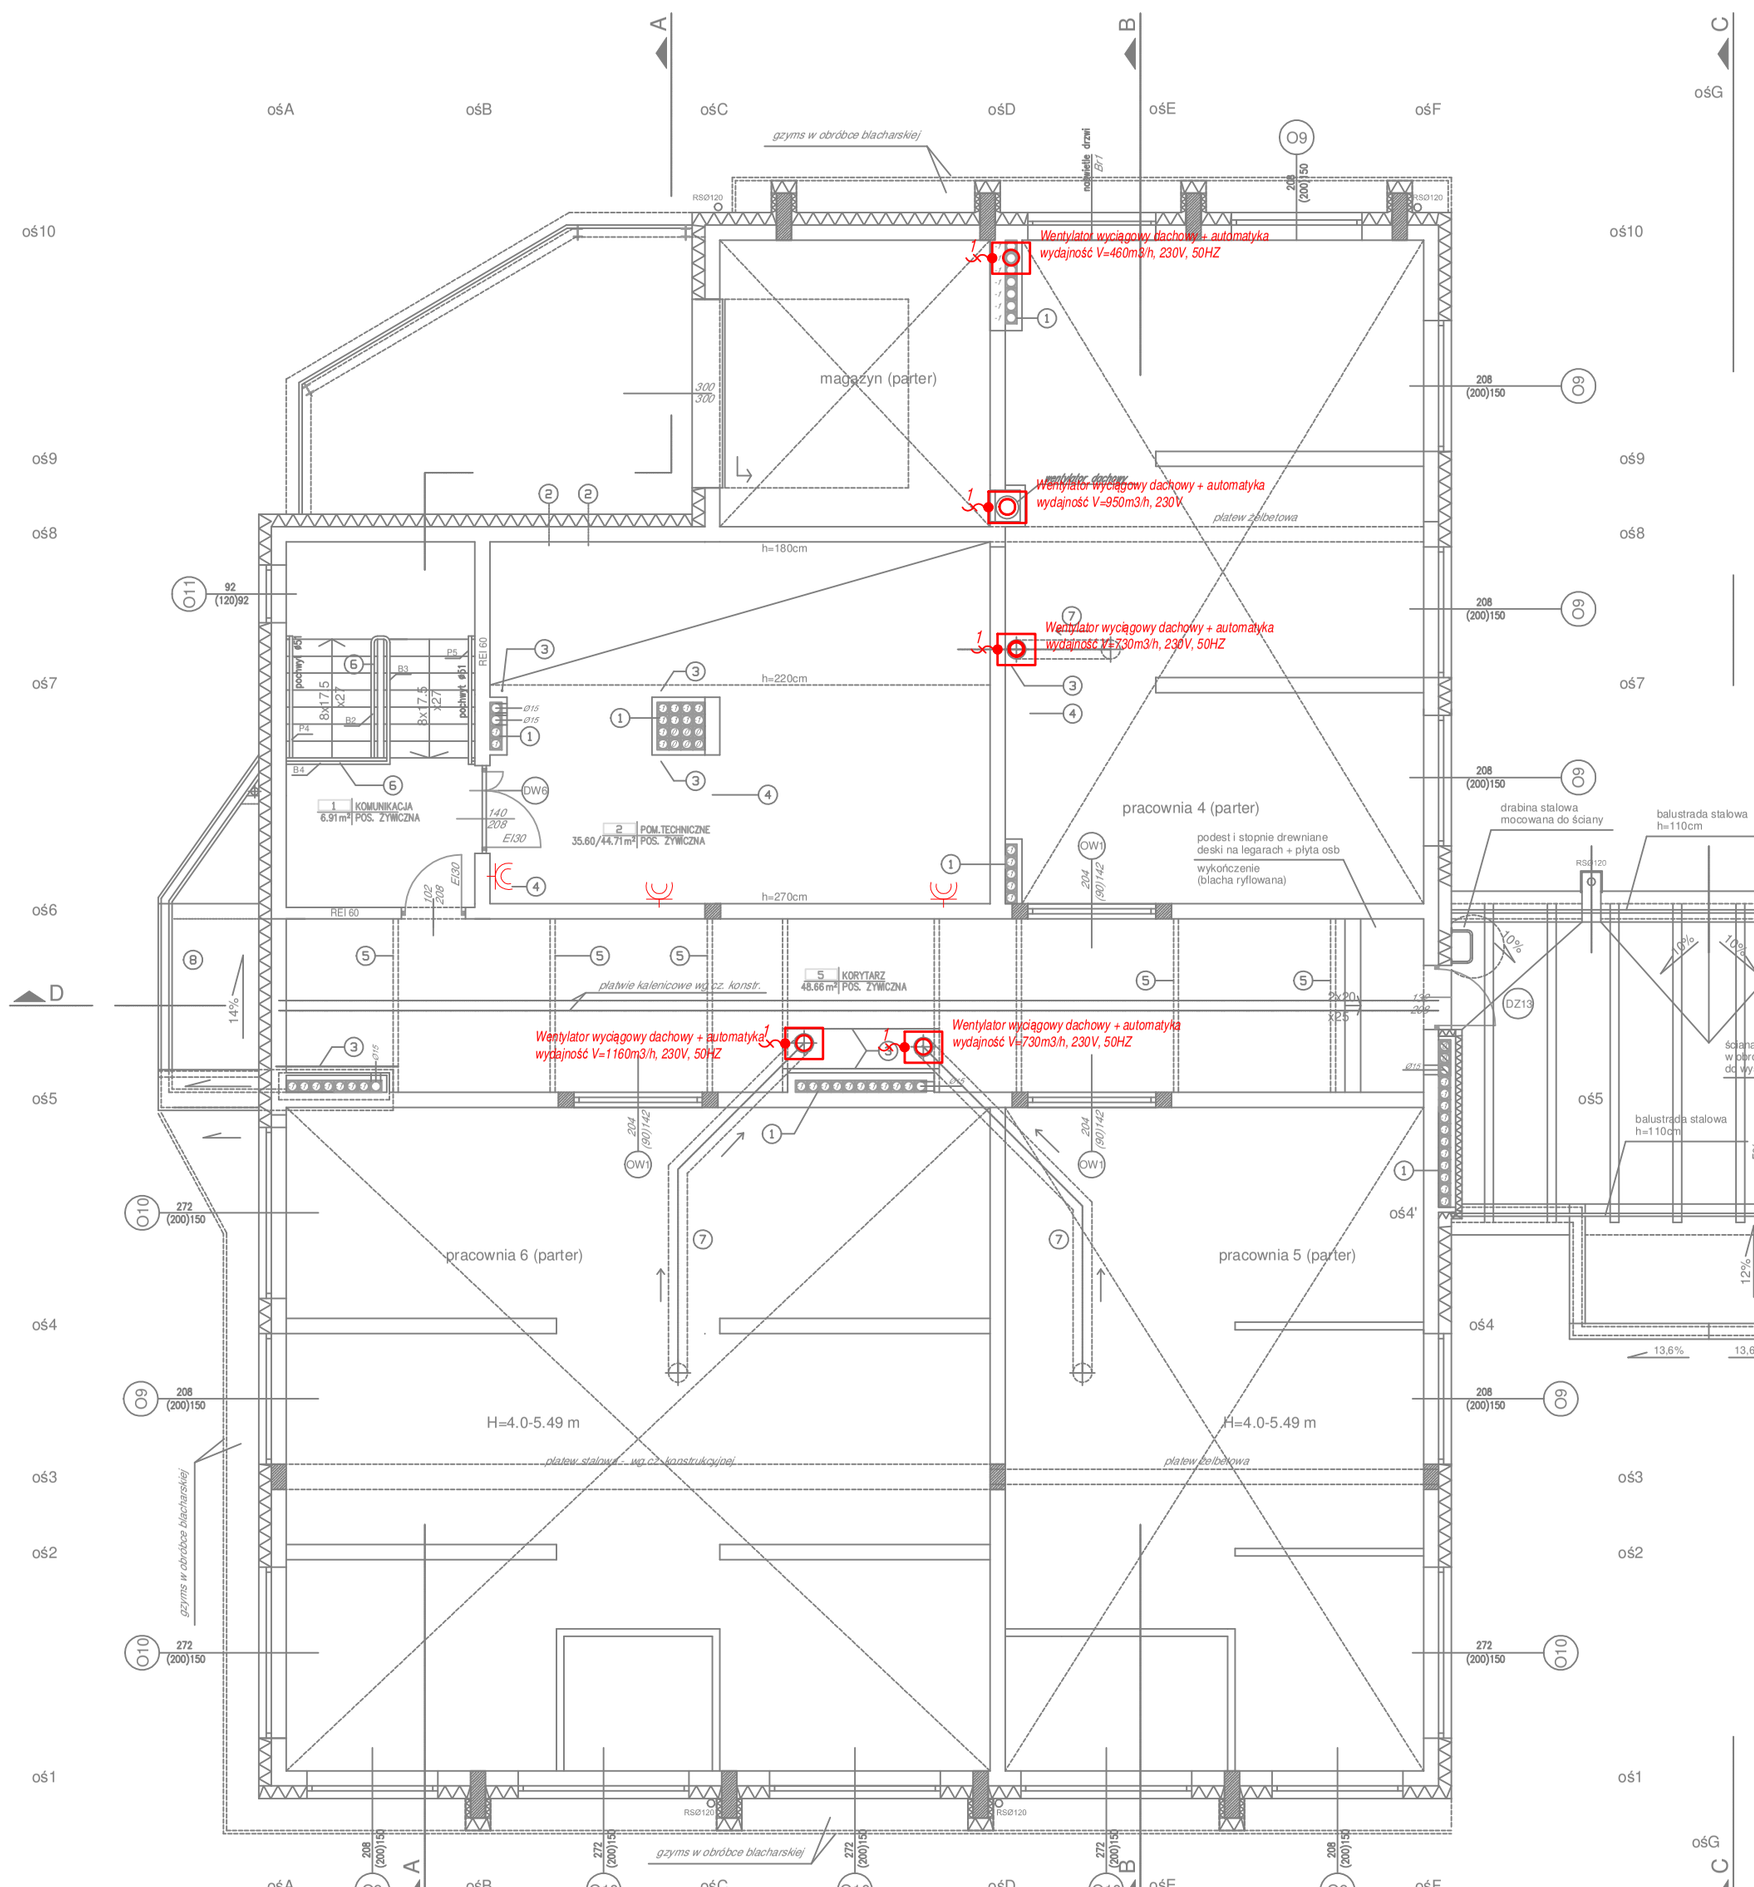

część istniejąca - przebudowa

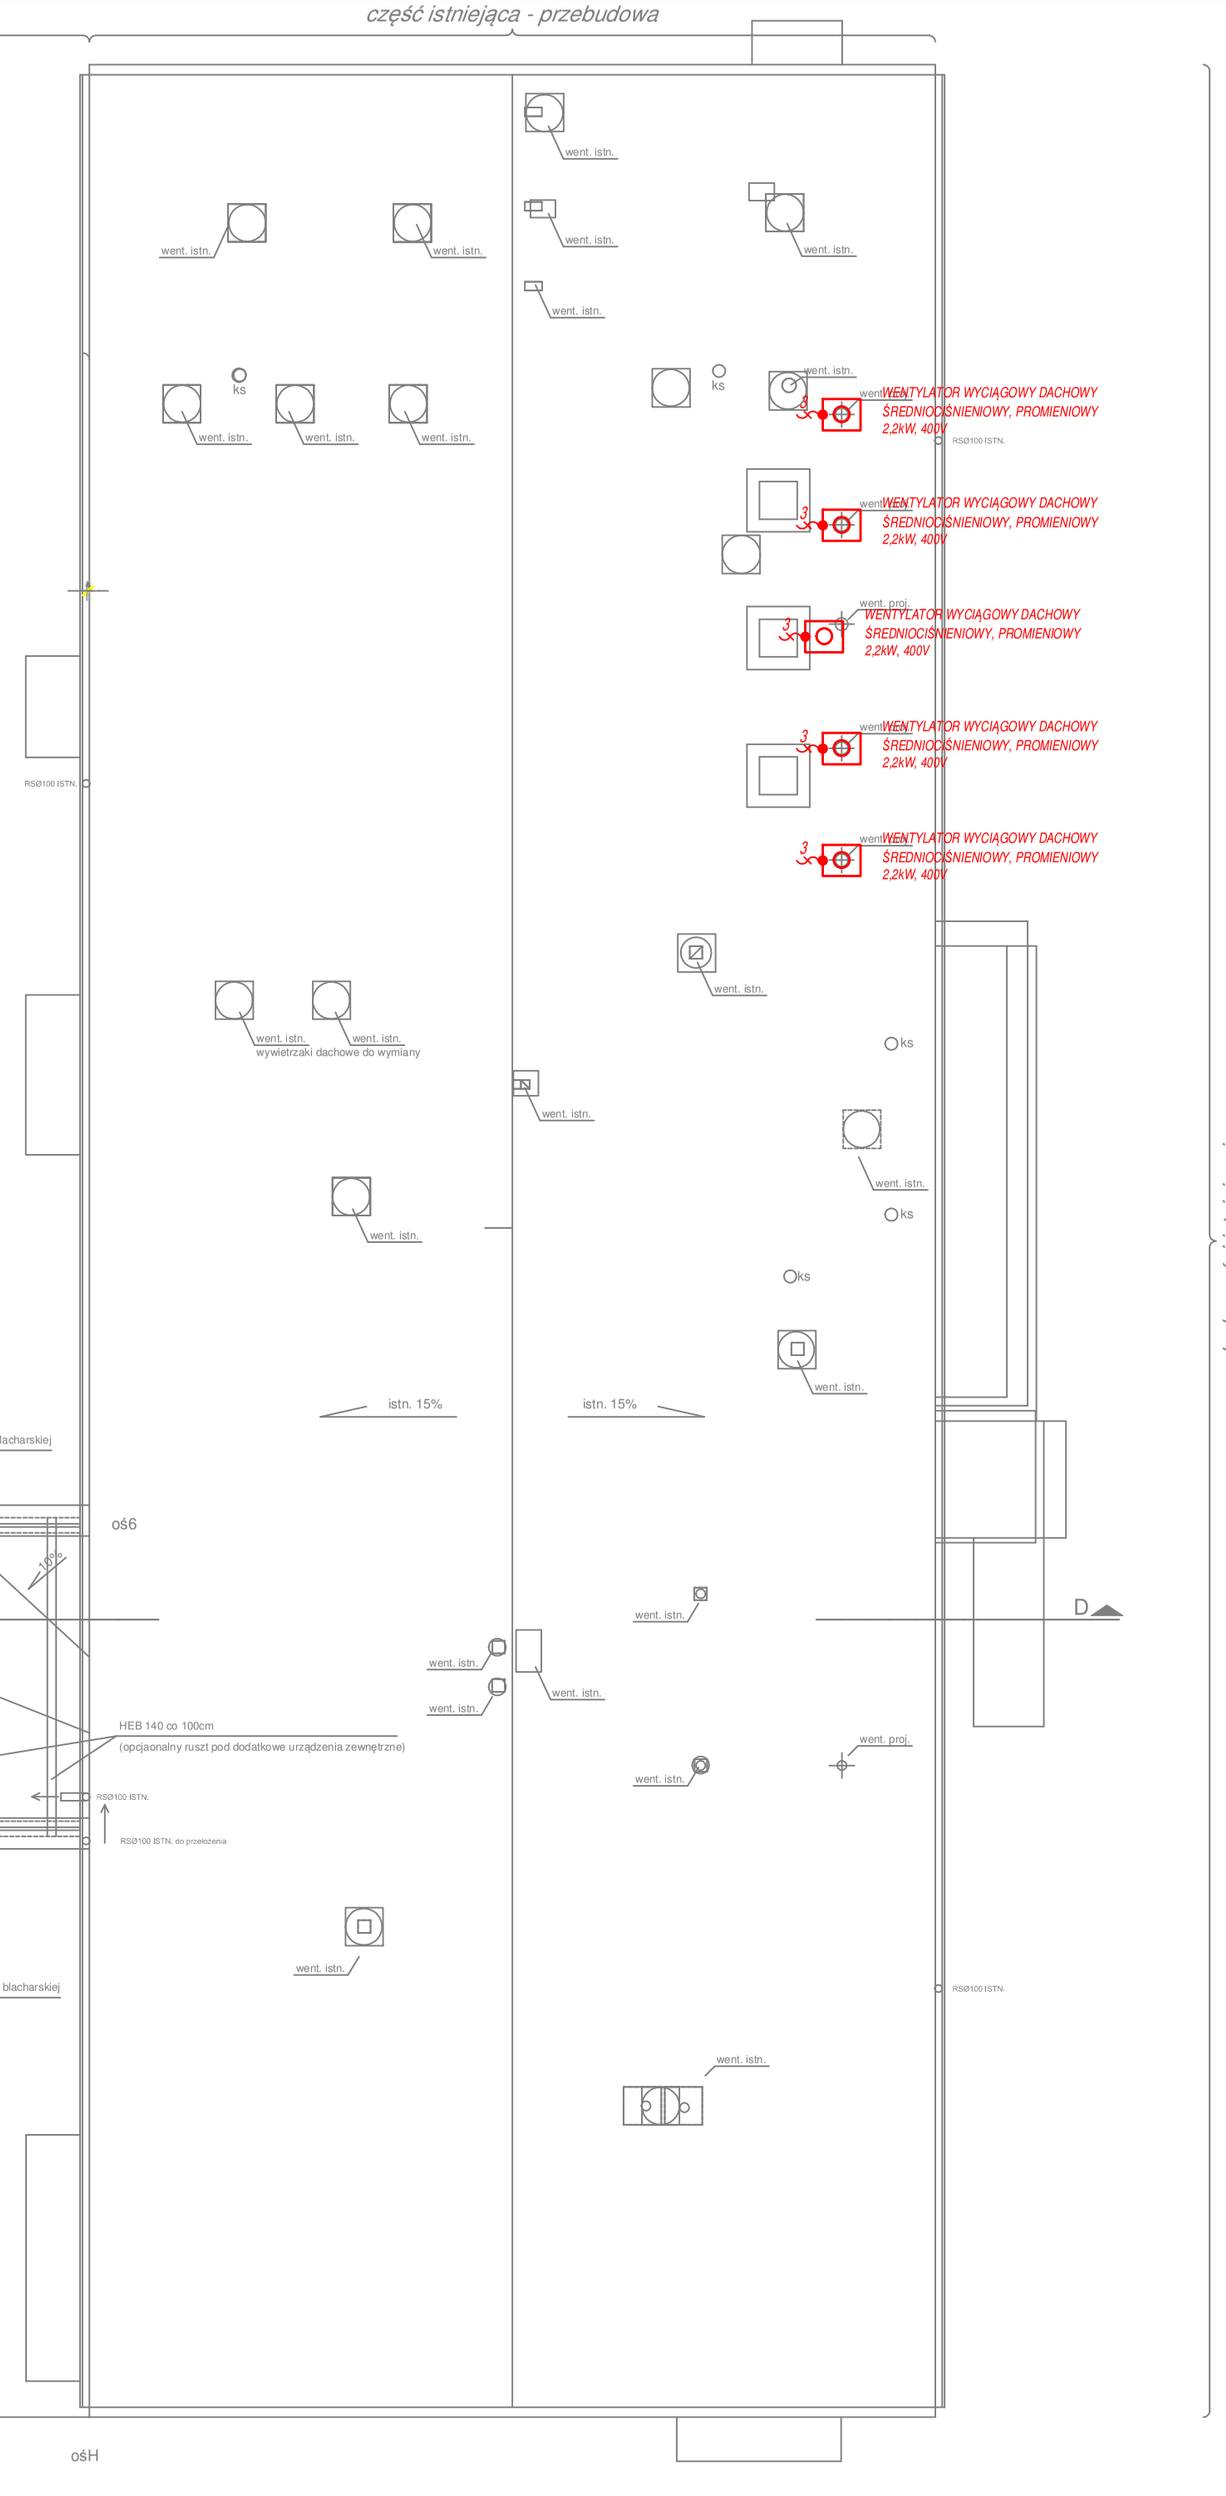

Uwaga:
1. W pomieszczeniach wilgotnych stosować osprzęt bryzgoszczelny.
2. Przewody obwodów oświetlenia należy montować podtynkowo w wykonanych do tego celu bruzdach w ścianach. Grubość tynku min. 0,5cm.
3. Przewody obwodów gniazd w pomieszczeniach sanitarnych, socjalnych, holach, korytarzach montować podtynkowo.
4. Przewody obwodów gniazd w pracowniach, pomieszczeniach technicznych montować natynkowo w listwach/kanałach elektroinstalacyjnych lub rurkach PVC.
5. Zachować odległość umożliwiającą bezpieczną eksploatację instalacji elektrycznych i wentylacyjnych oraz innych instalacji sanitarnych.
6. Wysokość gniazd wtykowych oraz łączników oświetlenia dla osprzętu nie opisanego na rysunkach oznaczeniem o wysokości (h) ustalić na etapie wykonastwa zgodnie z wytycznymi inwestora. Wysokość łączników oświetlenia to max. h=1,3m, zalecana wysokość gniazd wtykowych to 0,3m w pomieszczeniach biurowych i 1,1m w salach dydaktycznych i komunikacji.
7. Gniazda wtykowe w łaziekach (jeżeli występują) należy instalować z zachowaniem stref bezpieczeństwa (osprzęt elektryczny oddalony od urządzeń sanitarnych min. 60cm).
8. Należy wykonać lokalne połączenia wyrównawcze.
9. Przed przystąpieniem do realizacji projektu Kierownik Robót elektrycznych powinien porozumieć sie z Inwestorem, celem ustalenia ostatecznej lokalizcji gniazd wtykowych i włączników. Lokalizację ustalić w oparciu o ostateczną aranżację pomieszczeń.
10.Oprawy ewakuacyjne i awaryjne powinny posiadać aktualny certyfikat CNBOP.

OZNACZENIA:

- RG — Rozdzielnice Elektryczne
- gniazdo pojedyncze p/t z uziemieniem, bryzgoszczelne min. IP44
- gniazdo pojedyncze p/t z uziemieniem
- 2x — gniazdo podwójne p/t z uziemieniem
- 2x — gniazdo pojedyncze z uziemieniem, bryzgoszczelne min. IP44 n/t
- gniazdo pojedyncze z uziemieniem, bryzgoszczelne min. IP44 n/t
- 3f — Gniazdo 3 fazowe, bryzgoszczelne,
- 3f — Gniazdo 3 fazowe, bryzgoszczelne, zintegrowane z rozłącznikiem 0-1
- PWP — Przeciwpożarowy wyłącznik prądu
- 1 — Punkt zasilający 1f
- 3 — Punkt zasilający 3f

PROJEKTOR — SUWAŁKI KONDRATOWICZA 83C tel/fax(087) 5631614 WWW.PROJEKTOR-PROJEKTOR.PL	TYTUŁ RYSUNKU	INSTALACJA GNIAZD PIĘTRO
	NAZWA PRZEDSIĘWZIĘCIA	ROZBUDOWA I PRZEBUDOWA WARSZTATÓW I PRACOWNI DO PRAKTYCZNEJ NAUKI ZAWODU W ZST SUWAŁKI NR DZ. 10683/2, 10682/5
	ADRES INWESTYCJI NR GEDCZYNY	
	PROJEKT	PROJEKT BUDOWLANY INSTALACJI ELEKTRYCZNEJ
	PROJEKTANT nr uprawnień podpis	mgr inż. ERWIN ANTONI NIEWIAROWSKI nr upr.POL/0080/PWOE/13
	SPRAWDZIŁ	mgr inż. PAWEŁ CUDAJTIS nr upr. POL/0085/PWOE/13
		mgr inż. MARIUSZ KOPEĆ
	SKALA	1:100
	NR RYSUNKU	6 E
	DATA	GRUDZIEŃ 2016 r.

PROJEKT CHRONIONY USTAWĄ O PRAWIE AUTORSKIM