Schemat rozdzielni R1

(Rozdzielnica 4x18mod.+zaciski PE/N, IP55/I kl.nt.)

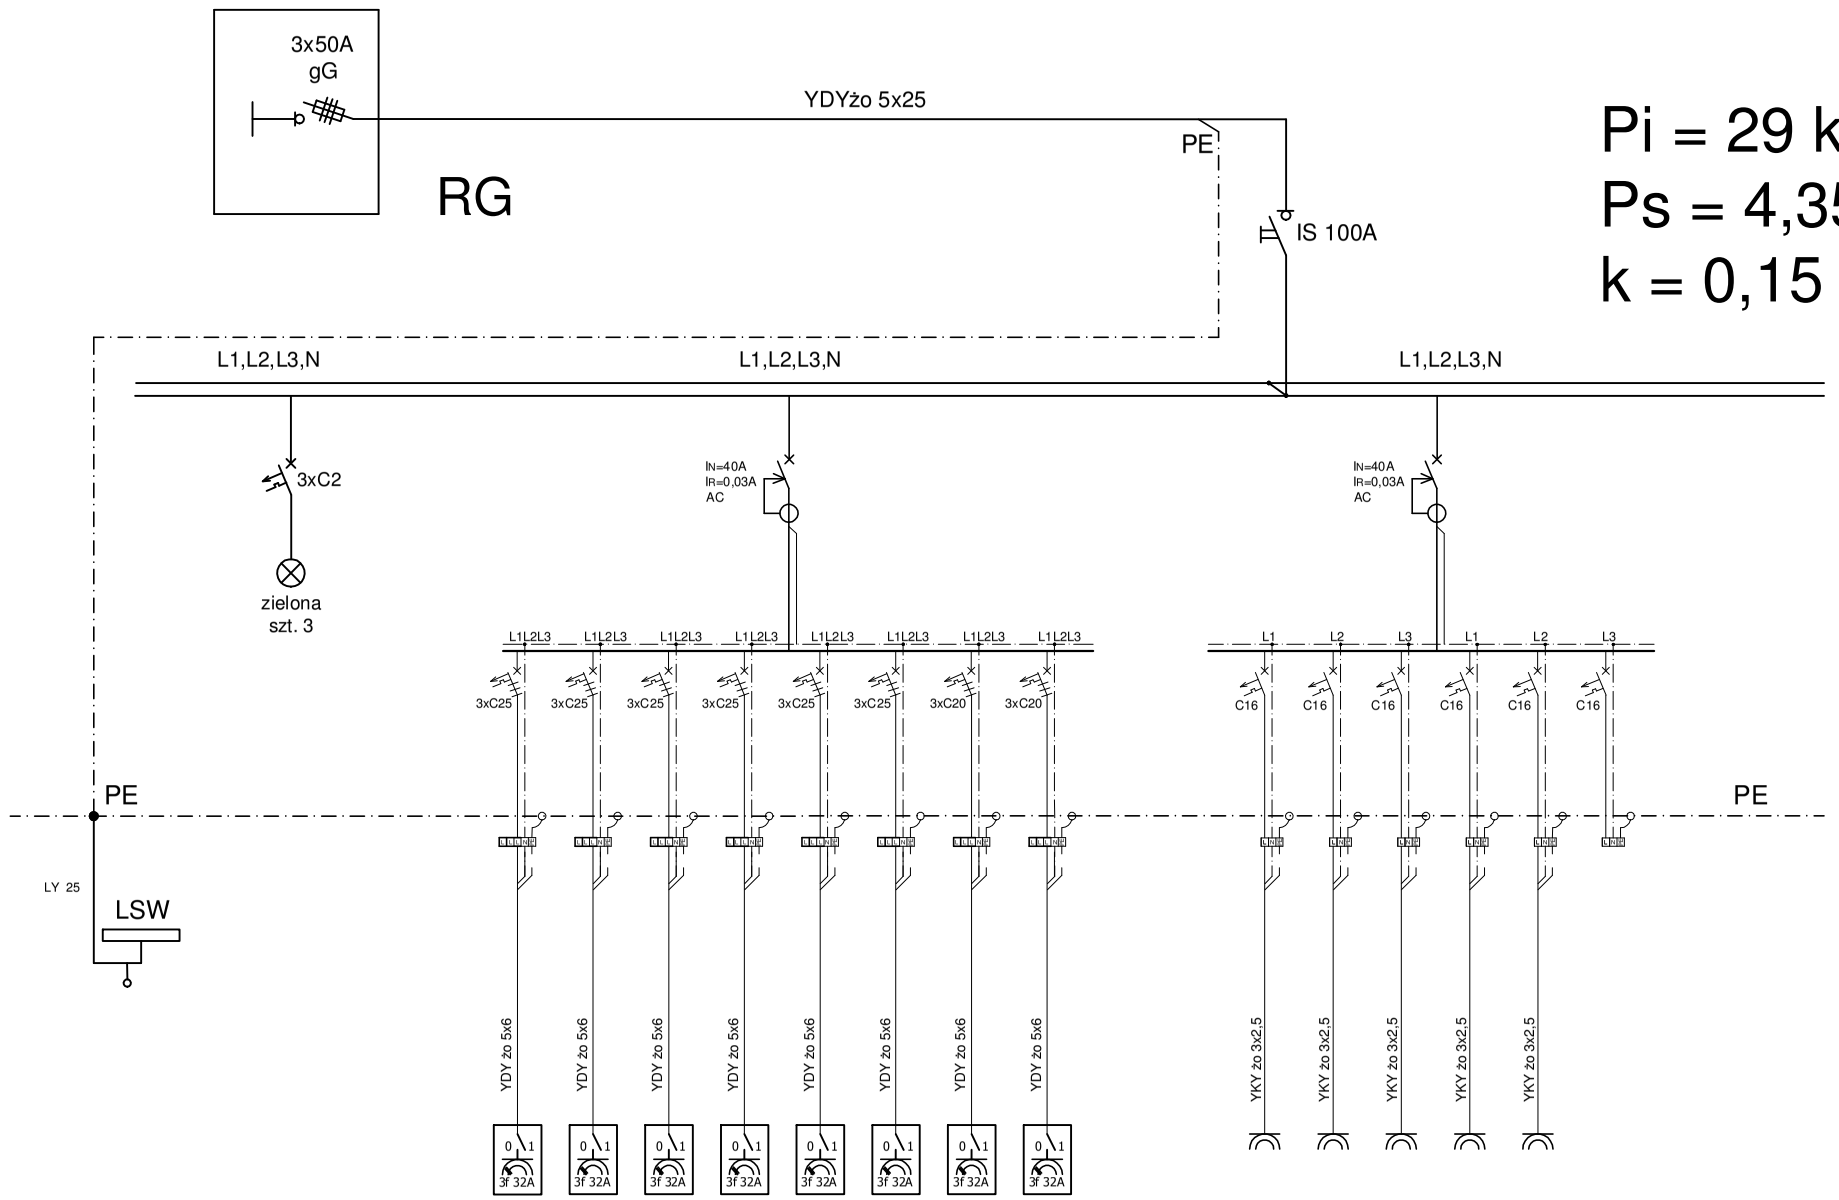

Pi = 29 kW
Ps = 4,35 kW
k = 0,15

Uwaga:
1.Rozdzielnicę wykonac jako natynkową, z drzwiami zamykanymi na klucz w stopniu ochrony IP 30. Umiejscowienie rozdzielnic wskazano na rzutach instalacji elektrycznej wnętrzowej.
2. W rozdzielnicach należy pozostawić rezerwę miejsca.
3. Rozdzielnice wykonać zgodnie z obowiązującymi przepisami i normami technicznymi z zastosowaniem materiałów posiadających certyfikat znaku budowlanego "B" lub deklaracje zgodności, aprobaty techn. na znak CE.
4. Z góry rozdzielnic należy wyprowadzić wszystkie obwody do obwodów zasilających urządzenia elektryczne.
5. Przed przystąpieniem do realizacji projektu Kierownik Robót Elektrycznych powinien porozumieć sie z Inwestorem, celem ustalenia ostatecznej lokalizacji zaprojektowanych urządzeń. Dobór przewodów i zabezpieczeń powinien byc zgodny z DTR urządzeń. Montaż i uruchomienie urządzeń do wybranych przez Inwestora technologii, należy zlecić profesjonalnym firmom z wymaganymi do montażu urządzeń uprawnieniami.

Nr obw.			G1-G8	G9-G13
Pi [kW]			8x3kW	5x1kW
Ps [kW]			3,6	0,75
Nazwa obwodu w R0		Lampki sygnalizacji obecności napięcia	gniazda 3f stanowiska urządzeń elektrycznych	gniazda 1f stanowiska urządzeń elektrycznych

SKALA

NR RYSUNKU 12/E

DATA GRUDZIEŃ 2016 r.

TYTUŁ RYSUNKU: SCHEMAT ROZDZIELNICY R1

NAZWA PRZEDSIĘWZIĘCIA: ROZBUDOWA I PRZEBUDOWA WARSZTATÓW I PRACOWNI DO PRAKTYCZNEJ NAUKI ZAWODU W ZST

ADRES INWESTYCJI NR GEDEZYJNY: SUWAŁKI NR DZ. 10683/2, 10682/5

PROJEKT: PROJEKT BUDOWLANY INSTALACJI ELEKTRYCZNEJ

PROJEKTANT nr uprawnień podpis: mgr inż. ERWIN ANTONI NIEWIAROWSKI nr upr.PDL/0080/PWOE/13

PROJEKT: mgr inż. MARIUSZ KOPEĆ

SPRAWDZ: mgr inż. PAWEŁ GUDAITIS nr upr. PDL/0085/PWOE/13

PROJEKT CHRONIONY USTAWĄ O PRAWIE AUTORSKIM

PROJEKTOR
WWW.PRACOWNIA-PROJEKTOR.PL
SUWAŁKI NONIEWICZA 85C tel/fax(087) 5631614