Uwaga:
1.Rozdzielnicę wykonać jako stojącą np. typu XL3 400 1600x 575x175mm IP30
2. Umiejscowienie rozdzielnicy wskazano na rzutach instalacji elektrycznej wnętrzowej.
2. W rozdzielnicy należy pozostawić 20% rezerwy miejsca.
3. Rozdzielnicę wykonać zgodnie z obowiązującymi przepisami i normami technicznymi z zastosowaniem materiałów posiadających certyfikat znaku budowlanego "B" lub deklaracje zgodności, aprobaty techn. na znak CE.
4. Zasilanie rozdzielnic wykonać z dołu.
5. Z góry rozdzielnicy należy wyprowadzić wszystkie obwody do obwodów zasilających urządzenia elektryczne.
7. Przed przystąpieniem do realizacji projektu Kierownik Robót Elektrycznych powinien porozumieć sie z Inwestorem, celem ustalenia ostatecznej lokalizacji zaprojektowanych urządzeń. Dobór przewodów i zabezpieczeń powinien byc zgodny z DTR urządzeń. Montaż i uruchomienie urządzeń do wybranych przez Inwestora technologii, należy zlecić profesjonalnym firmom z wymaganymi do montażu urządzeń uprawnieniami.

cd. RG cz.2

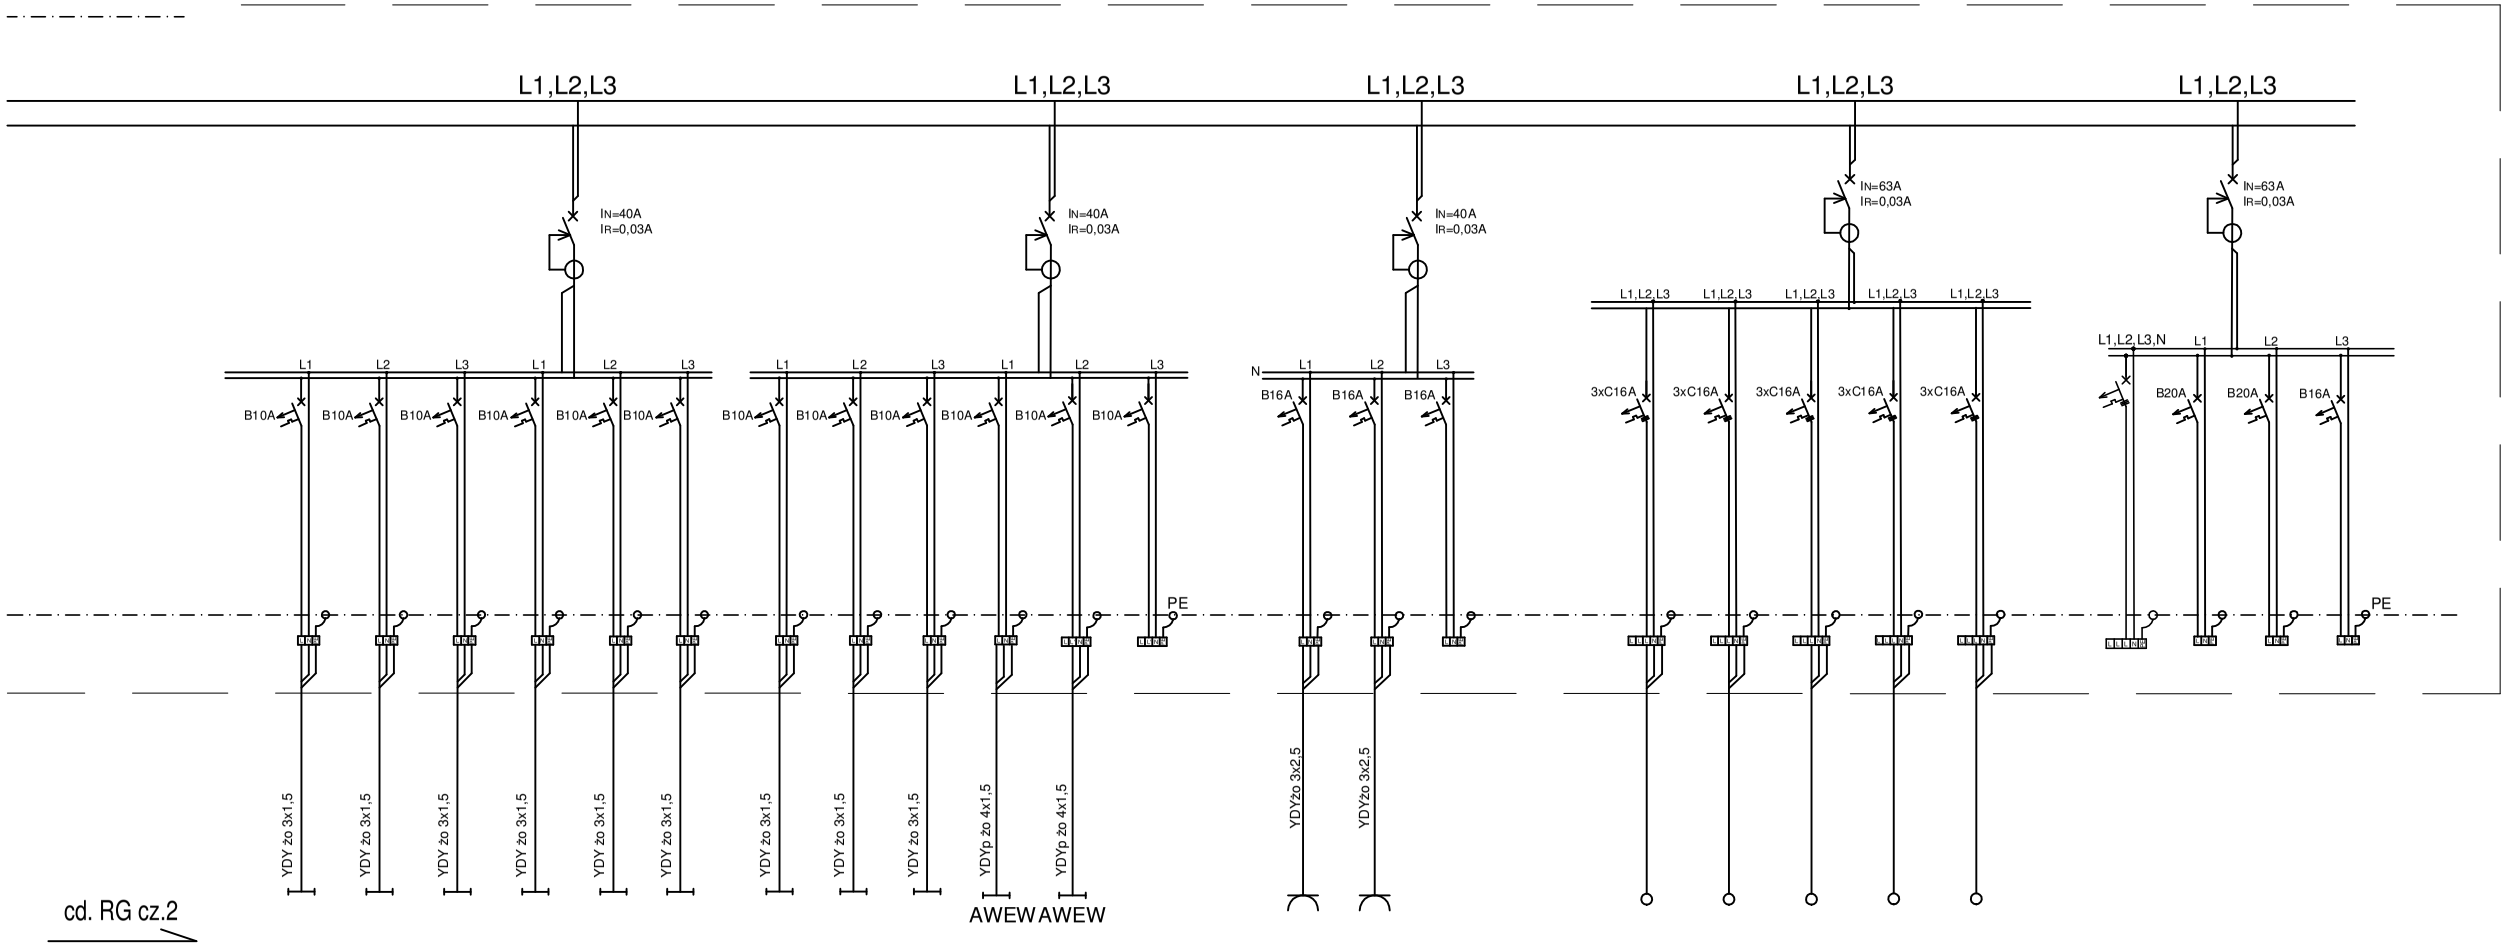

cd. RG cz.2

	O1	O2	O3	O4	O5	O6	O7	O8	O9	O10	O11	-		G1	G2	-	W	-
	0,5	0,5	0,5	0,5	0,5	0,5	0,5	0,5	0,5	0,5	0,5	-		1,0	1,0	-	5 x 2,2	-
	0,2	0,2	0,2	0,2	0,2	0,2	0,2	0,2	0,2	0,2	0,2	-		0,2	0,2	-	3,3	-
	oświetlenie hol, komunikacja	oświetlenie toalety + szatnia	oświetlenie pracownia 9	oświetlenie pracownia 10 + zaplecze	oświetlenie pracownia 11,12	oświetlenie pracownia 13,14	oświetlenie pracownia 7	oświetlenie pracownia 8	oświetlenie piwnica	oświetlenie awaryjne	oświetlenie ewakuacyjne	rezerwa		gniazda ogólne pom. socjalne	zas. syst. niskoprądowych pom. socjalne	rezerwa	PROJ. WENTYLATORY DACHOWE - NAD POM. SPAWALNI	obwody rezerwy

SKALA

DATA GRUDZIEŃ 2016 r.

NR RYSUNKU 11/E

SCHEMAT ROZDZIELNICY RG cz.2

ROZBUDOWA I PRZEBUDOWA WARSZTATÓW I PRACOWNI DO PRAKTYCZNEJ NAUKI ZAWODU W ZST SUWAŁKI NR DZ. 10683/2, 10682/5

PROJEKT BUDOWLANY INSTALACJI ELEKTRYCZNEJ

PROJEKT: mgr inż. ERWIN ANTONI NIEMIAROWSKI nr upr.PDL/0080/POOE/13

SPRAWDZ: mgr inż. PAWEŁ GUDALIS nr upr. PDL/0085/PWOE/13

PROJEKTANT nr uprawnień: mgr inż. MARIUSZ KOPEĆ podpis

NAZWA PRZEDSIĘWZIĘCIA

ADRES INWESTYCJI NR GEDEZYJNY

TYTUŁ RYSUNKU

PROJEKT CHRONIONY USTAWĄ O PRAWIE AUTORSKIM

WWW.PRACOWNIA-PROJEKTOR.PL SUWAŁKI NONIEWICZA 85C tel/fax(087) 5631614