Schemat rozdzielni R2, R6

(Rozdzielnica 3x18mod.+zaciski PE/N, IP55/I kl.nt.)

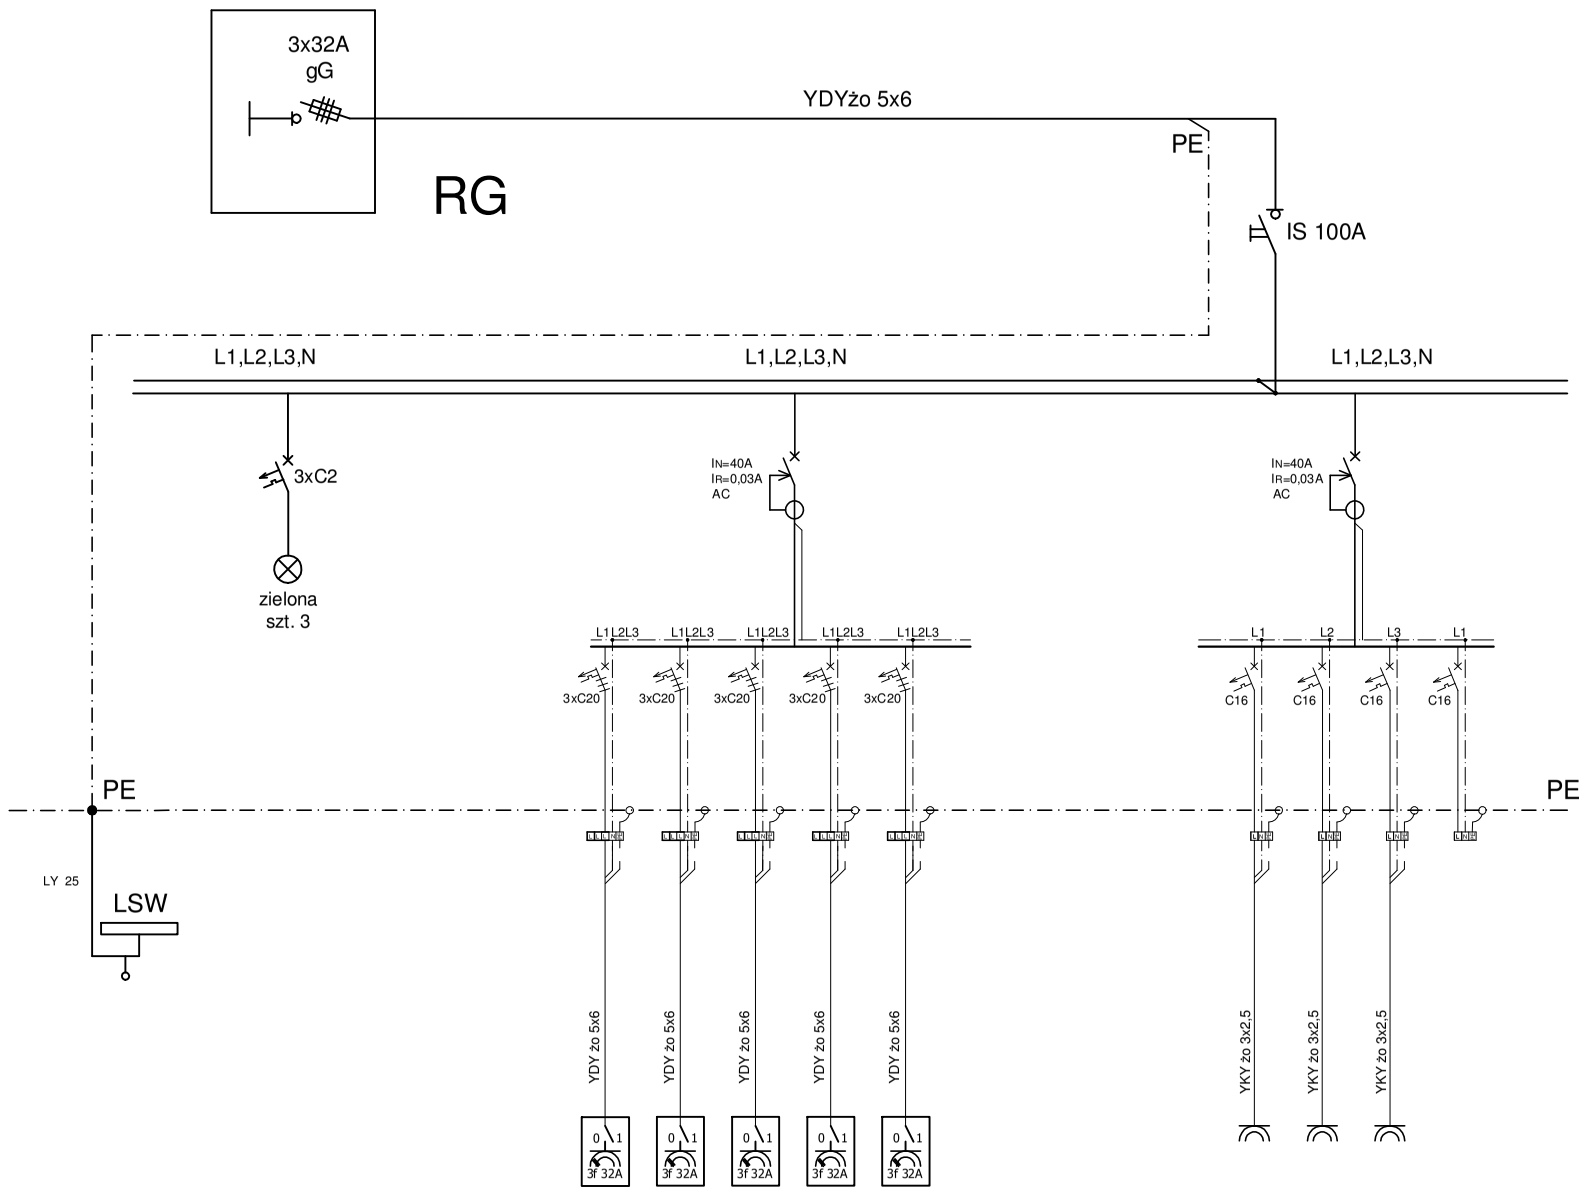

Pi = 15,5 kW
Ps = 2,35 kW
k = 0,15

Nr obw.			G1-G5	G6-G8
Pi [kW]			5x2,5kW	3x1kW
Ps [kW]			1,9	0,45
Nazwa obwodu w R0		Lampki sygnalizacji obecności napięcia	gniazda 3f stanowiska urządzeń elektrycznych	gniazda 1f stanowiska urządzeń elektrycznych

Uwaga:
1.Rozdzielnicę wykonac jako natynkową, z drzwiami zamykanymi na klucz w stopniu ochrony IP 30. Umiejscowienie rozdzielnic wskazano na rzutach instalacji elektrycznej wnętrzowej.
2. W rozdzielnicach należy pozostawić rezerwę miejsca.
3. Rozdzielnice wykonać zgodnie z obowiązującymi przepisami i normami technicznymi z zastosowaniem materiałów posiadających certyfikat znaku budowlanego "B" lub deklaracje zgodności, aprobaty techn. na znak CE.
4. Z góry rozdzielnic należy wyprowadzić wszystkie obwody do obwodów zasilających urządzenia elektryczne.
5. Przed przystąpieniem do realizacji projektu Kierownik Robót Elektrycznych powinien porozumieć sie z Inwestorem, celem ustalenia ostatecznej lokalizacji zaprojektowanych urządzeń. Dobór przewodów i zabezpieczeń powinien byc zgodny z DTR urządzeń. Montaż i uruchomienie urządzeń do wybranych przez Inwestora technologii, należy zlecić profesjonalnym firmom z wymaganymi do montażu urządzeń uprawnieniami.

SKALA

NR RYSUNKU 13/E

DATA GRUDZIEŃ 2016 r.

TYTUŁ RYSUNKU: SCHEMAT ROZDZIELNICY R2,R6

NAZWA PRZEDSIĘWZIĘCIA: ROZBUDOWA I PRZEBUDOWA WARSZTATÓW I PRACOWNI DO PRAKTYCZNEJ NAUKI ZAWODU W ZST SUWAŁKI NR DZ. 10683/2, 10682/5

ADRES INWESTYCJI NR GEDEZYJNY: PROJEKT BUDOWLANY INSTALACJI ELEKTRYCZNEJ

PROJEKT

PROJEKTANT: mgr inż. ERWIN ANTONI NIEMIAROWSKI nr upr.PDL/0080/POOE/13

SPRAWDZ: mgr inż. PAWEŁ GUDAJTIS nr upr. PDL/0085/PWOE/13

nr uprawnień

podpis: mgr inż. MARIUSZ KOPEĆ

PROJEKT CHRONIONY USTAWĄ O PRAWIE AUTORSKIM

PROJEKTOR
SUWAŁKI NIEMIECZA 85C tel/fax(087) 5631614
WWW.PRACOWNIA-PROJEKTOR.PL