


ORIENTACJA

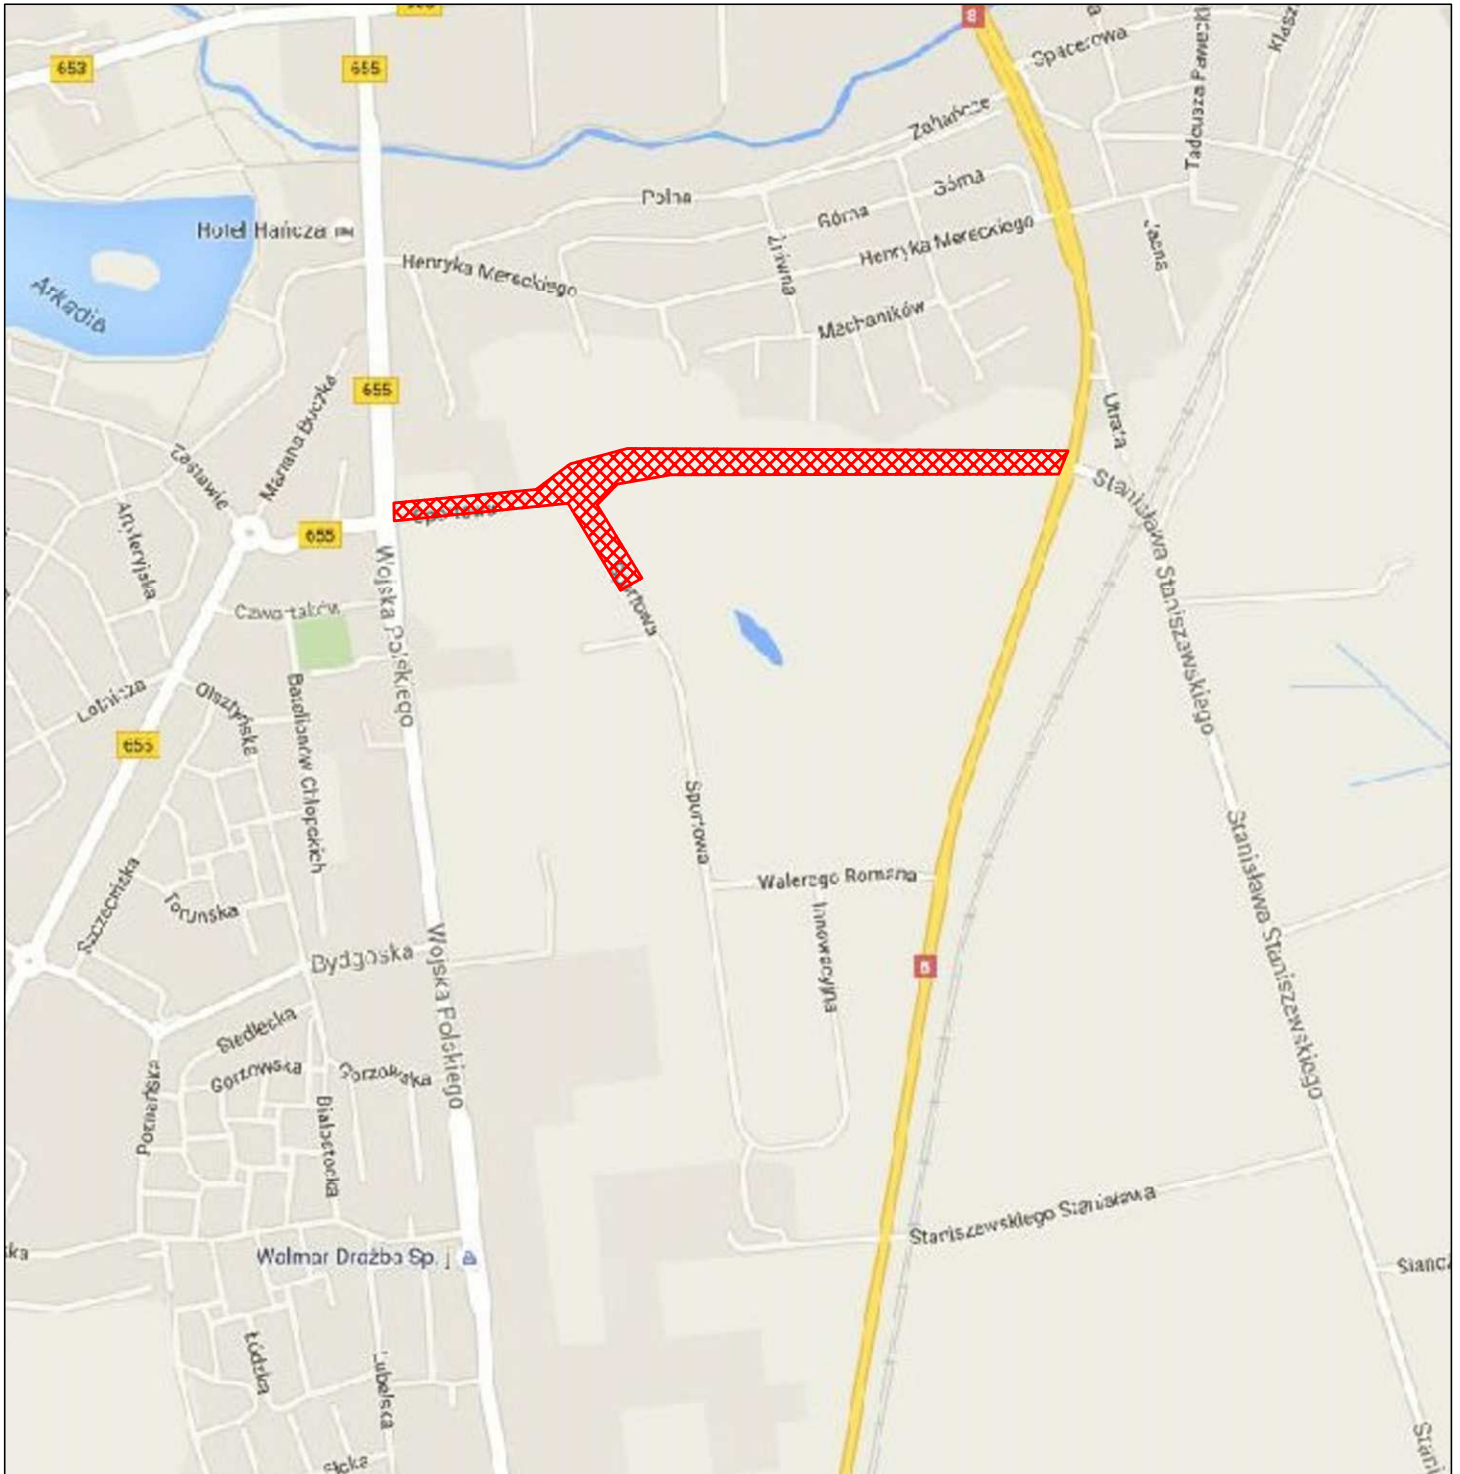

		M. Gwiazdowski, A. Sosnowski, M. Grzybowska ul. Elewatorska 13/22, 15-620 Białystok tel. (085) 652 06 80, e-mail: drogowskaz-sc@o2.pl	
Stadium : P.B.	Nazwa rysunku: Orientacja	Rysunek nr : 1	
Skala : 1:5000	Obiekt: Opracowanie dokumentacji technicznej drogi publicznej oznaczonej symbolem SKD w miejscowym planie zagospodarowania przestrzennego terenu ograniczonego ulicą Wojska Polskiego, zabudową mieszkaniową osiedla Polna, ulicą Utrata, terenami wojskowymi i ulicą łączącą ulicę Utrata i ulicę Sportową w Suwałkach	Data : 31.10.2017	
BRANŻA DROGOWA			
Projektant:		Sprawdzający:	
Imię i nazwisko nr apr.:	Podpis:	Imię i nazwisko nr apr.:	Podpis:
mgr inż. Wojciech Grzybowski PDL/0065/POOD/05		mgr inż. Adam Sosnowski BI 45/02	