



Sportowa odc.2

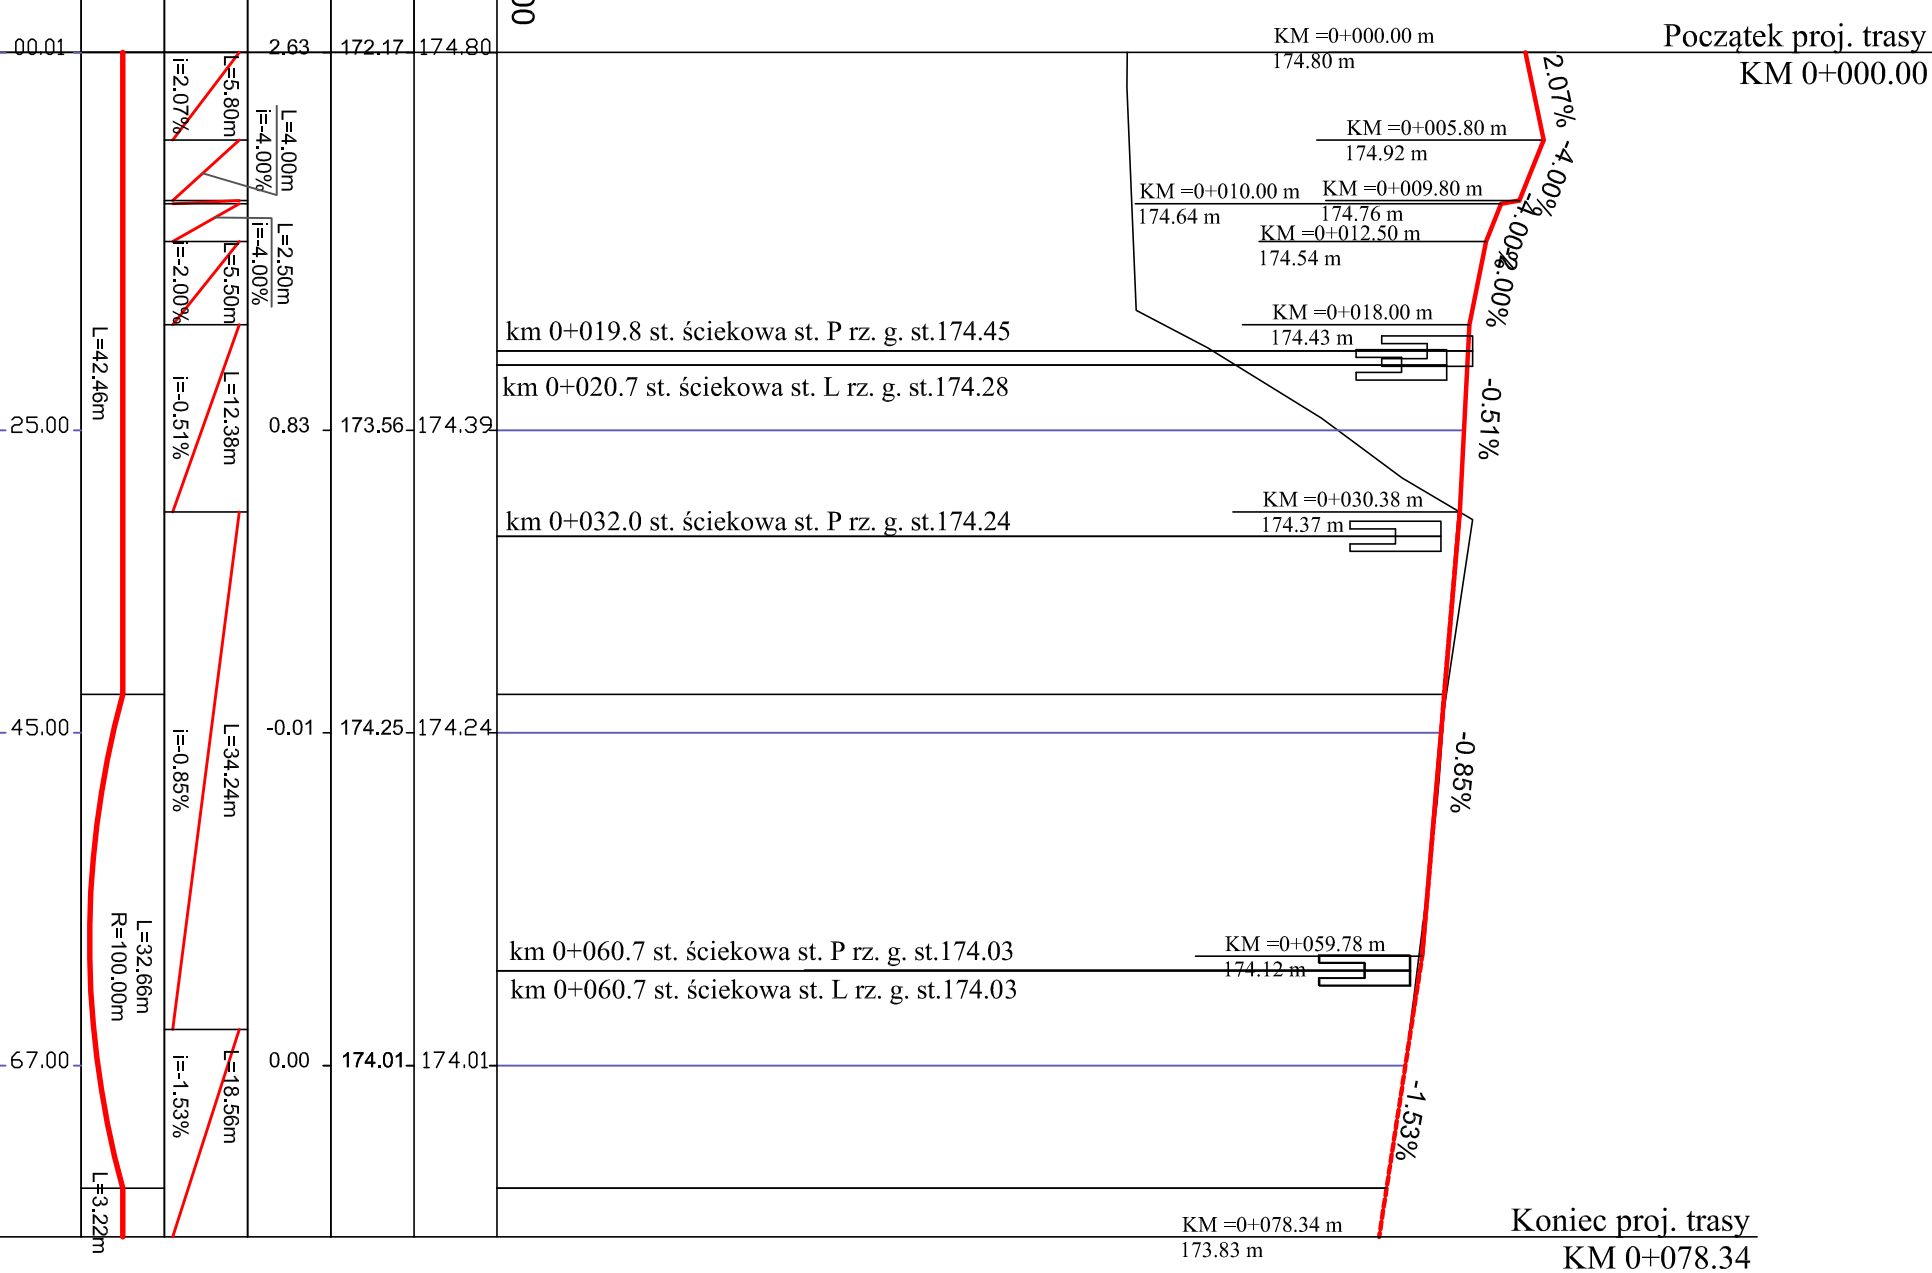

Rzędne niweleły	174.80	174.39	174.24	174.01
	172.17	173.56	174.25	174.01
Różnice rzędnych	2.63	0.83	-0.01	0.00
Elementy niweleły	L=4.00m i=-4.00% L=5.80m i=-2.07%	L=2.50m i=-4.00% L=5.50m i=-2.00%	L=12.38m i=-0.51%	L=34.24m i=-0.85% L=18.56m i=-1.53%
Elementy trasy	L=42.46m			
Odległości	00.01	25.00	45.00	67.00

Kilometrarz

Sportowa odc. 1

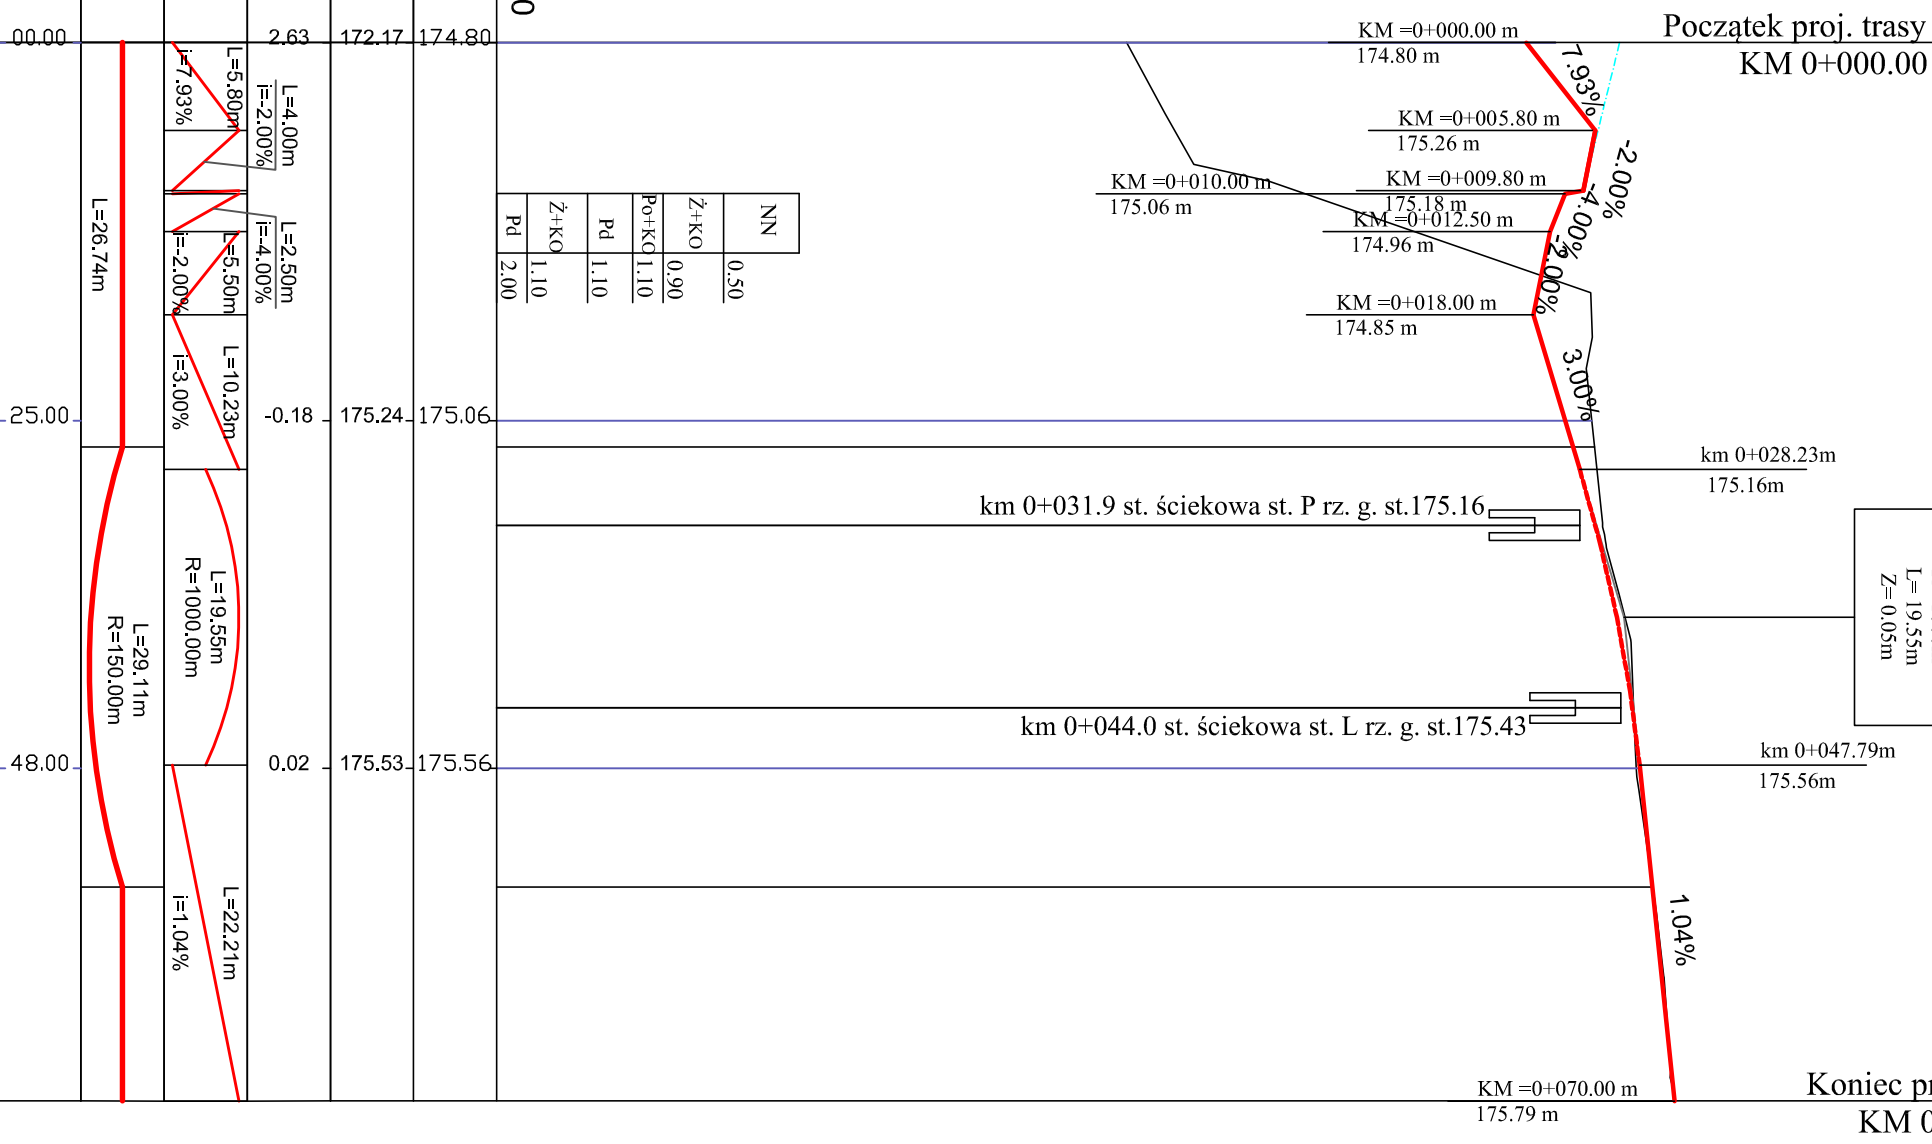

Rzędne niweleły	174.80	175.06	175.56
	172.17	175.24	175.53
Różnice rzędnych	2.63	-0.18	0.02
Elementy niweleły	L=4.00m i=-2.00% L=5.80m i=-7.93%	L=2.50m i=-4.00% L=5.50m i=-2.00%	L=10.23m i=3.00% L=19.55m R=1000.00m
Elementy trasy	L=28.74m		
Odległości	00.00	25.00	48.00

Kilometrarz

NN	0.50
Z+K0	0.90
Po+K0	1.10
Pd	1.10
Z+K0	1.10
Pd	2.00

KM=0+038.01m
Rzędna=175.46m
R=1000m
L=19.55m
Z=0.05m

M. Gwiazdowski, A. Sosnowski, M. Grzybowski
ul. Elewatorska 13/22, 15-620 Białystok
tel: (085) 652 06 80, e-mail: drogowskaz-sc@o2.pl

Stadium: **P.B.**

Skala: 1:50/500

Objekt: Opracowanie dokumentacji technicznej drogi publicznej oznaczonej symbolem SKD w miejscowym planie zagospodarowania przestrzennego terenu ograniczonego ulicą Wojska Polskiego, zabudową mieszkalną osiedla Polna, ulicą Utrata, terenami wojskowymi i ulicą łączącą ulicę Utrata i ulicę Sportową w Suwałkach

BRANŻA DROGOWA

Projektant: mgr inż. Wojciech Grzybowski
PDL/0065/POOD/05

Sprawdzający: mgr inż. Adam Sosnowski
BI 45/02

Rysunek nr: 3.2

Data: 31.10.2017