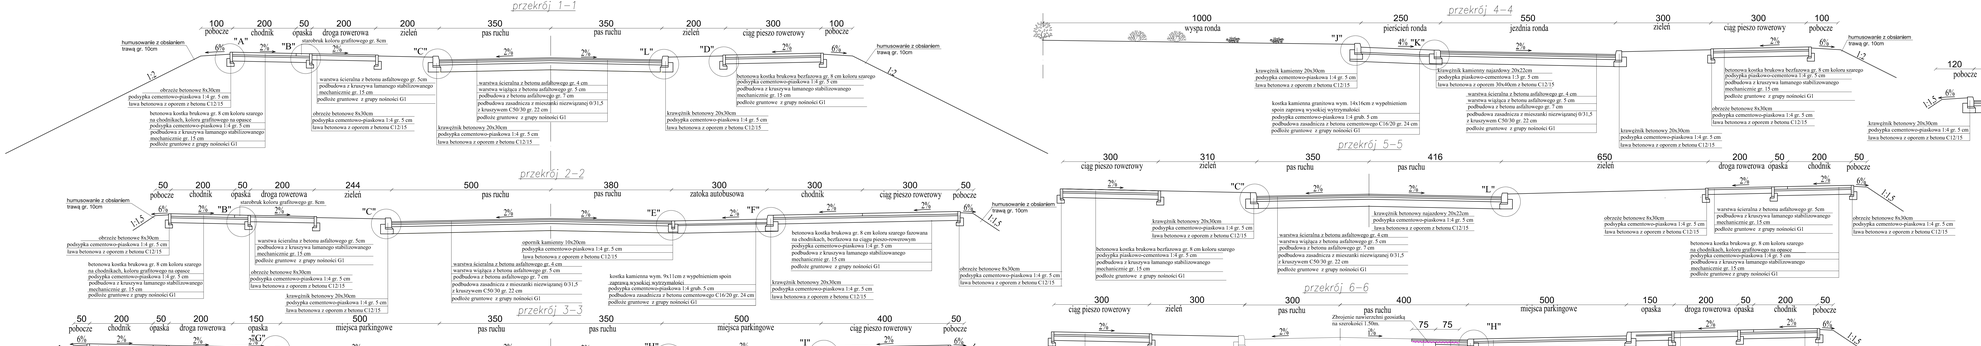

Drogowskaz
M. Drelichrzewska, A. Sosnowski, M. Grzybowska
ul. Ekwiwalentna 12/22, 15-620 Ełk
tel. (085) 652 00 80, e-mail: drogowskaz-ec@o2.pl

Stadium: P.B.	Nazwa zamiaru: Przebudowa kładki w Ełku	Rysunek nr: 4.1	
Skala: 1:50	Obiekt Opracowanie dokumentacji technicznej drogi publicznej zmieniającej cechy kładki w ciągu pieszo rowerowym przez przebudowę poszczególnych ustroju nośnego/mostu/ wraz z wymianą ustroju nośnego na ustrój nośny o parametrach zgodnych z Ustawą o Drogach Publicznych oraz z Ustawą o Prawie Budowlanym	Data: 31.10.2017	

BRANŻA DROGOWA

Projektant:	Sprawdzający:		
imię i nazwisko	podpis	imię i nazwisko	podpis
mgr inż. Wojciech Grzybowski POA, DROG PROJEKT		mgr inż. Adam Sosnowski SE-0132	