


# Profil sieci wodociągowej

## Skala 1:100/500

- teren istniejący
- teren projektowany

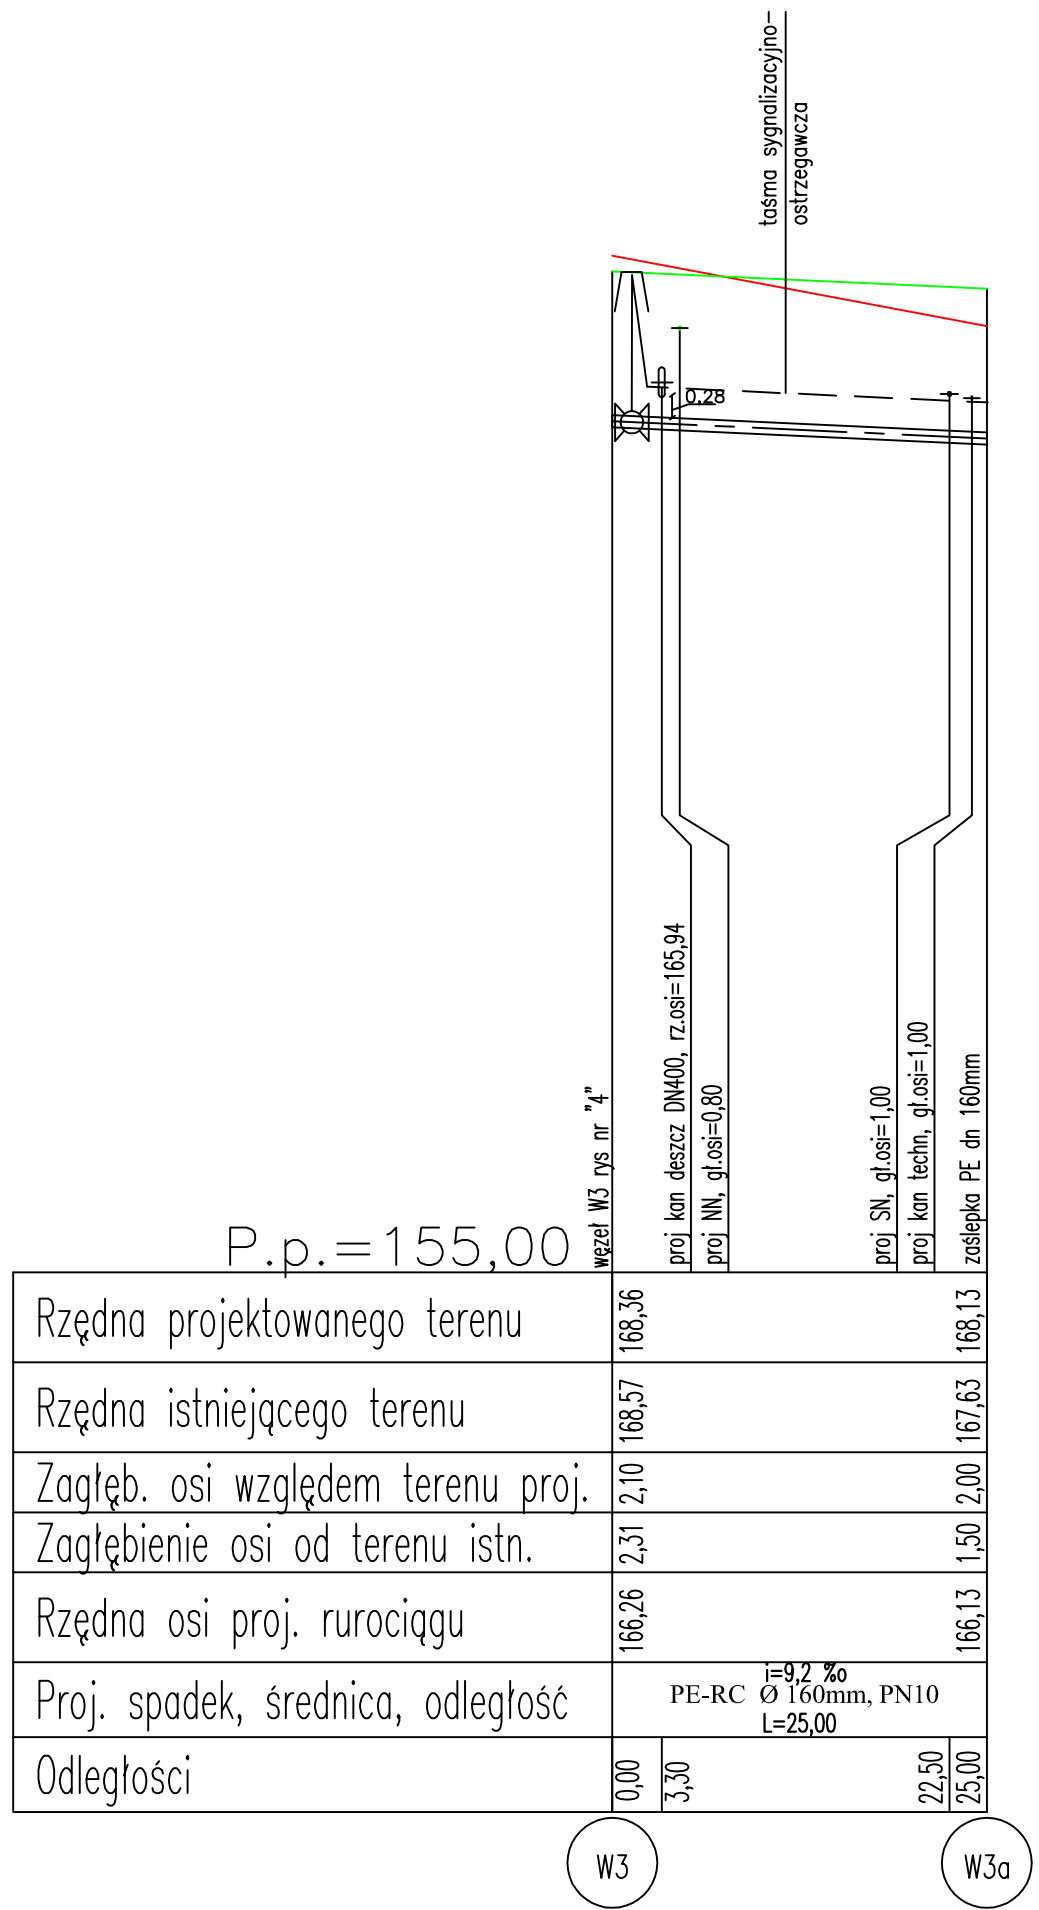

<b>Drogowskaz</b> s.c.		M. Gwiazdowski, A. Sosnowski, M. Grzybowska ul. Elewatorska 13/22, 15-620 Białystok tel. (085) 652 06 80, e-mail: drogowskaz-sc@o2.pl	
Stadium : <b>P.B.</b>	Nazwa rysunku: profil podłużny sieci wodociągowej	Rysunek nr : <b>5/5</b>	
Skala : <b>1:100/500</b>	Obiekt: Opracowanie dokumentacji technicznej drogi publicznej oznaczonej symbolem SKD miejscowym planie zagospodarowania przestrzennego terenu ograniczonego ulicą Wojska Polskiego, zabudową mieszkaniową osiedla Polna, ulicą Utrata, terenami wojskowymi i ulicą łączącą ulicę Utrata i ulicę Sportową w Suwałkach - BRANŻA SANITARNA	Data : <b>10.2017</b>	
<b>BRANŻA SANITARNA</b>			
Opracował:		Sprawdzający:	
Imię i nazwisko nr upr.:	Podpis:	Imię i nazwisko nr upr.:	Podpis:
mgr inż. Agata Fiedoruk Walko nr upr. PDL/0049/PWOS/12		inż. Mikołaj Fiedoruk nr upr. BI/234/76	