


Profil sieci wodociągowej
Skala 1:100/100

— teren istniejący
— teren projektowany

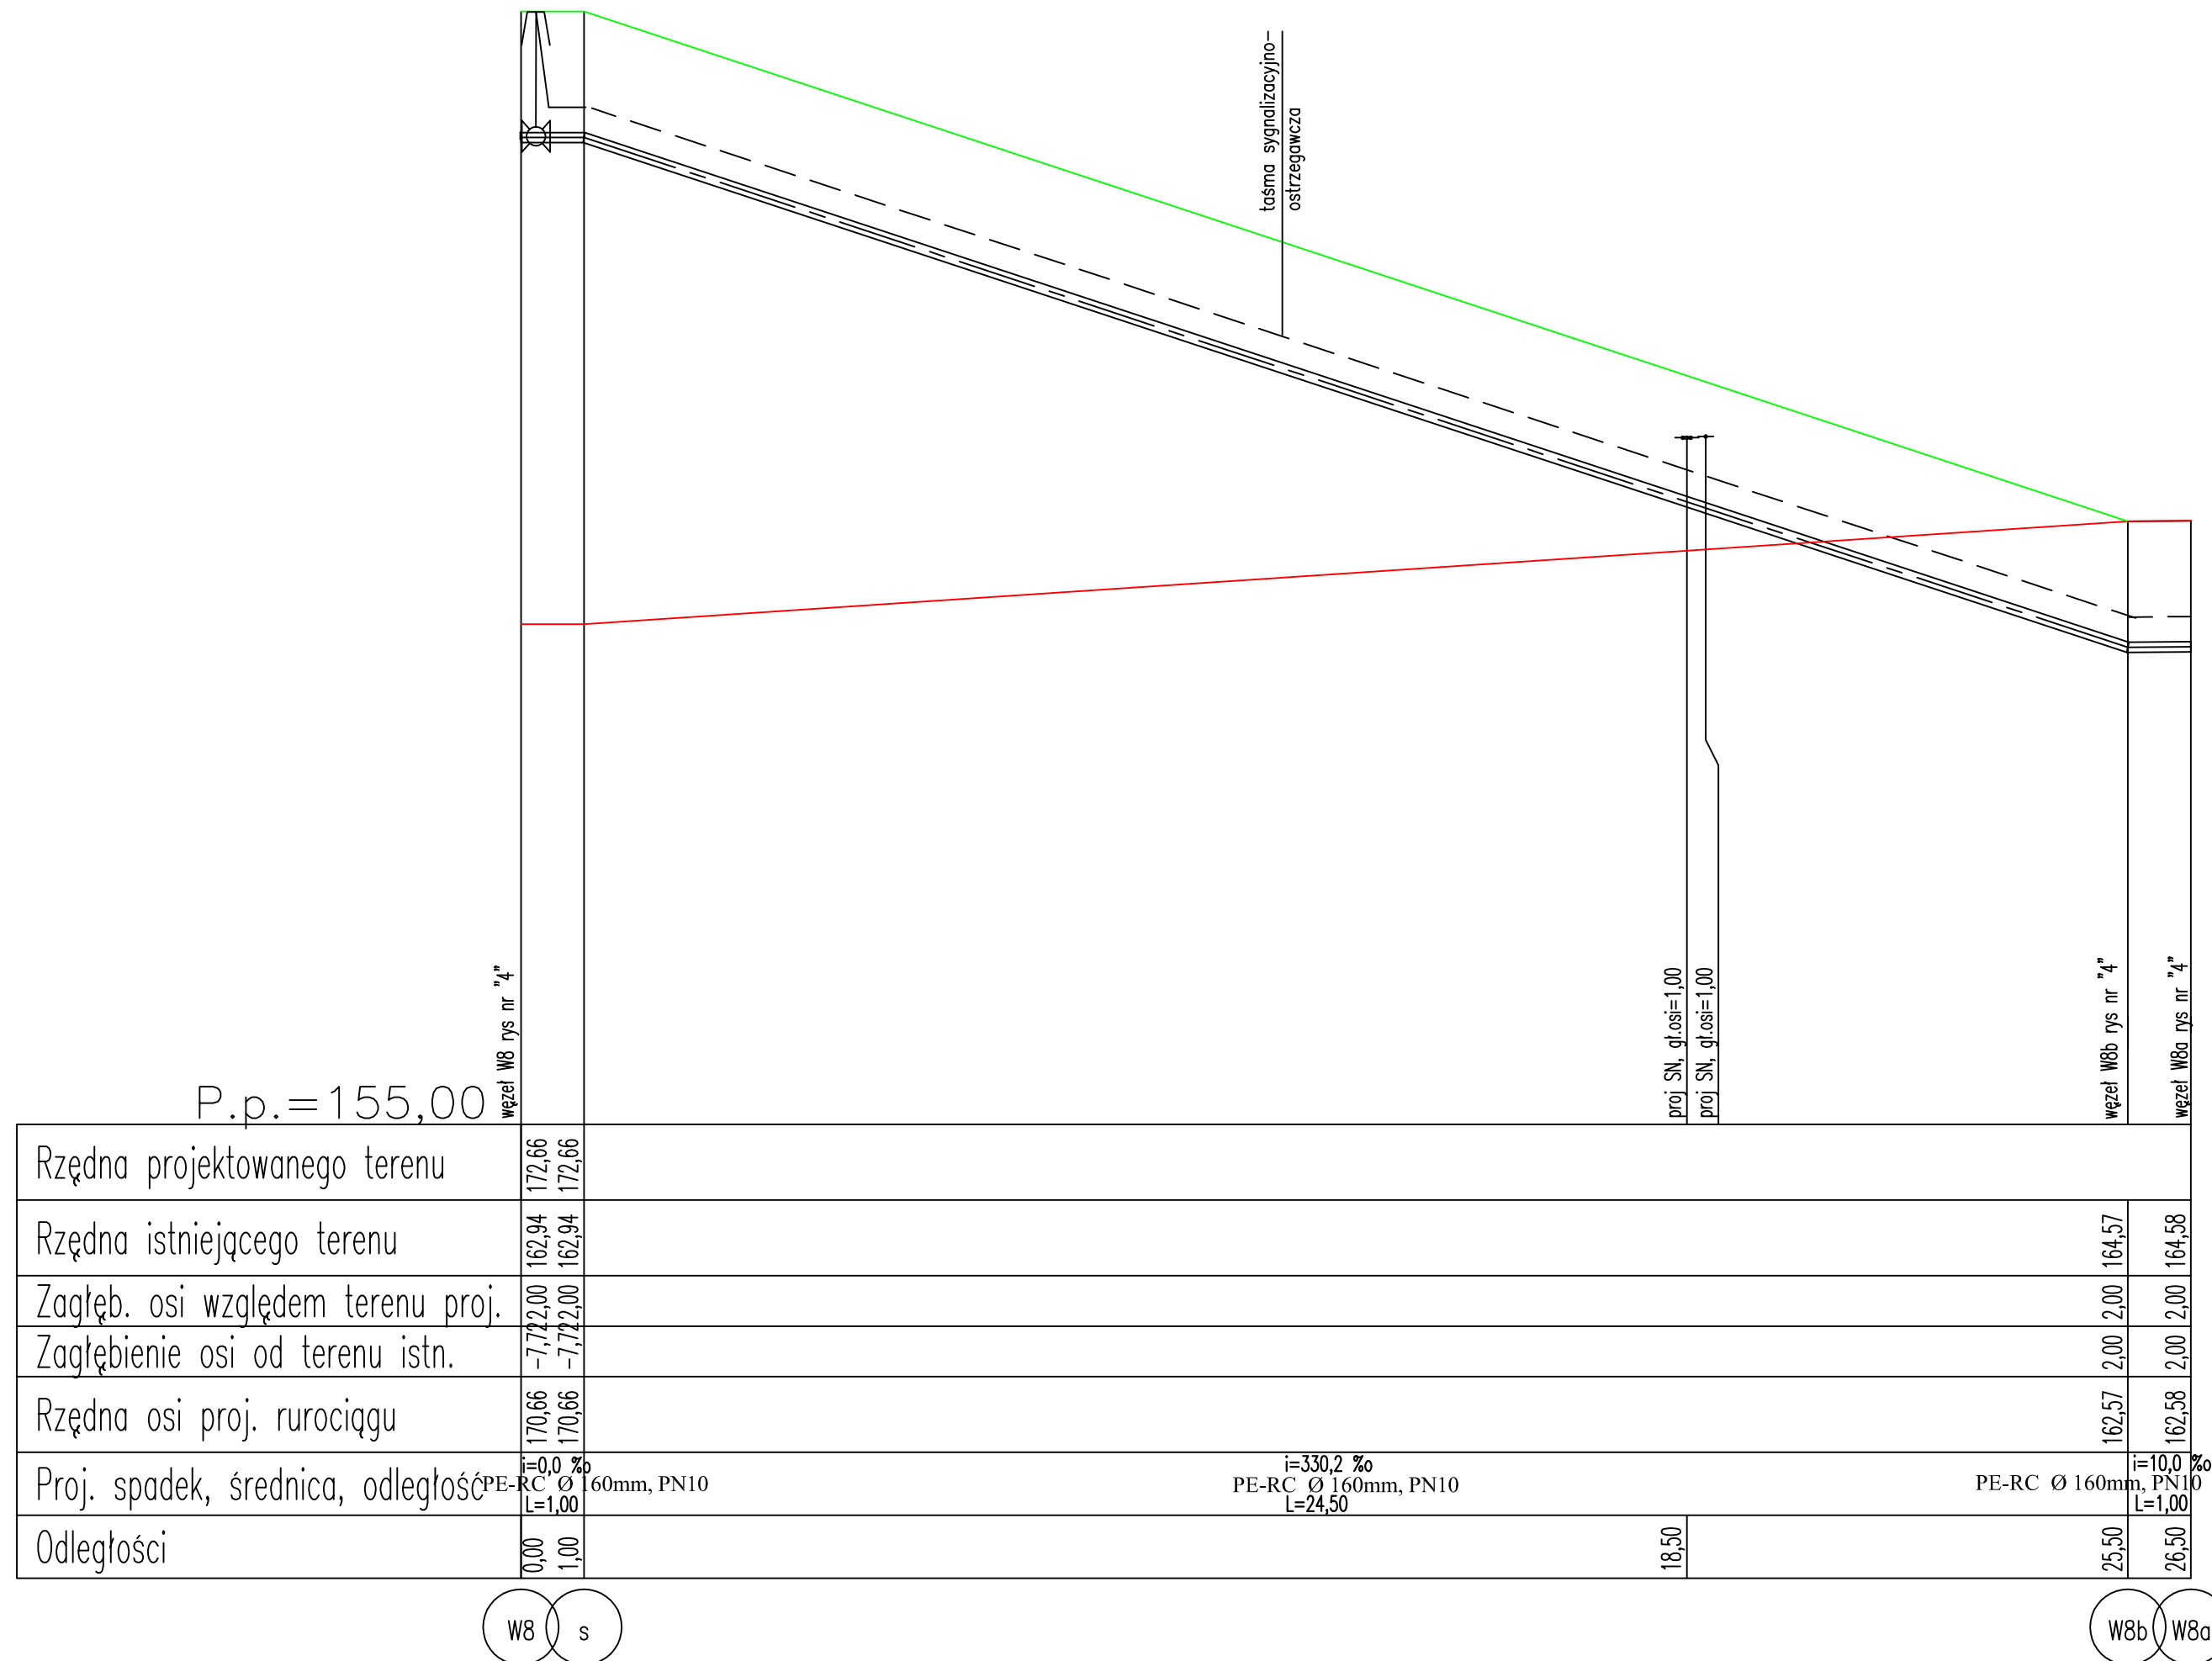

Drogowskaz s.c.		M. Gwiazdowski, A. Sosnowski, M. Grzybowski ul. Elewatorska 13/22, 15-620 Białystok tel. (085) 652 06 80, e-mail: drogowskaz-sc@o2.pl	
Stadium : P.B.	Nazwa rysunku: profil podłużny sieci wodociągowej	Rysunek nr : 3/8	
Skala : 1:100/100	Obiekt: Opracowanie dokumentacji technicznej drogi publicznej oznaczonej symbolem 5KD miejscowym planie zagospodarowania przestrzennego terenu ograniczonego ulicą Wojska Polskiego, zabudową mieszkaniową osiedla Polna, ulicą Utrata, terenami wojskowymi i ulicą łączącą ulicę Utrata i ulicę Sportową w Suwałkach - BRANŻA SANITARNA	Data : 10.2017	
BRANŻA SANITARNA			
Opracował: Imię i nazwisko nr upr.:		Sprawdzający: Imię i nazwisko nr upr.:	
mgr inż. Agata Fiedoruk Walko nr upr. PDL/0049/PWOS/12		inż. Mikołaj Fiedoruk nr upr. BI/234/76	