


# Profil przyłącza kanalizacji sanitarnej

Skala 1:100/250

— teren istniejący  
— teren projektowany

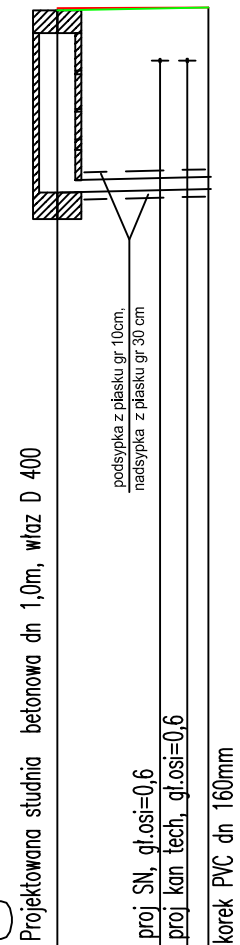

P.p. = 155,00

Rzędna projektowanego terenu	167,38	167,42
Rzędna istniejącego terenu	167,41	167,42
Zagłęb. dna względem terenu proj.	2,41	2,40
Zagłębienie dna od terenu istn.	2,44	2,40
Rzędna dna proj. kanału	164,97	165,02
Proj. spadek, średnica, odległość PVC	i=10,0 ‰ Ø 160mm, lite SN 8 L=5,00	
Odległości	0,00	3,40
		5,00

Ks4      ks4a

		M. Gwiazdowski, A. Sosnowski, M. Grzybowska ul. Elewatorska 13/22, 15-620 Białystok tel. (085) 652 06 80, e-mail: drogowskaz-sc@o2.pl	
Stadium :	Nazwa rysunku:	Rysunek nr :	
<b>P.W.</b>	profil przyłącza kanalizacji sanitarnej	3/2	
Skala :	Obiekt:	Data :	
1:100/250	Opracowanie dokumentacji technicznej drogi publicznej oznaczonej symbolem 5KD miejscowym planie zagospodarowania przestrzennego terenu ograniczonego ulicą Wojska Polskiego, zabudową mieszkaniową osiedla Polna, ulicą Utrata, terenami wojskowymi i ulicą łączącą ulicę Utrata i ulicę Sportową w Suwałkach - BRANŻA SANITARNA	10.2017	
<b>BRANŻA SANITARNA</b>			
Opracował:			
Imię i nazwisko nr upr.:	Podpis:		
mgr inż. Agata Fiedoruk Walko nr upr. PDL/0049/PWOS/12			
Współpraca: inż. Mariusz Walko			