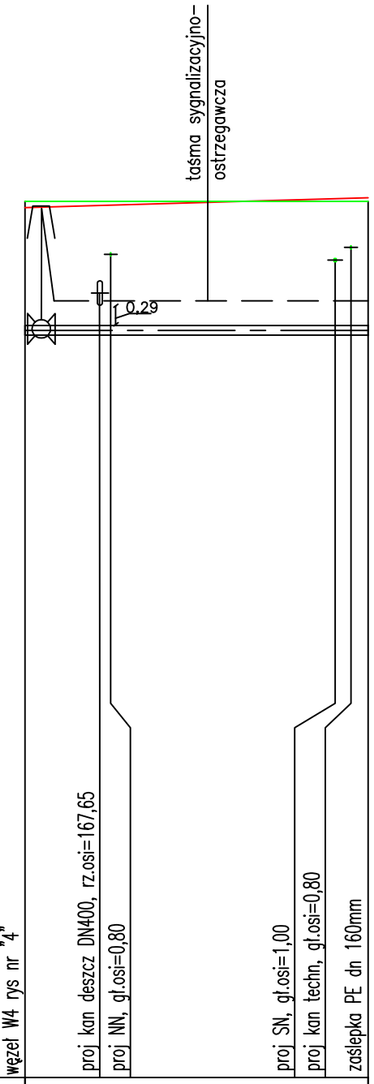

Profil wodociągu

Skala 1:100/500

teren istniejący

teren projektowany

P.p.=155,00

	węzeł W4 rys nr "4"	proj kan deszcz DN400, rz.osi=167,65	proj NN, gł.osi=0,80	proj SN, gł.osi=1,00	proj kan techn, gł.osi=0,80	zaślepka PE dn 160mm
Rzędna projektowanego terenu	169,28					169,28
Rzędna istniejącego terenu	169,18					169,34
Zagłęb. osi względem terenu proj.	2,20					2,10
Zagłębienie osi od terenu istn.	2,10					2,16
Rzędna osi proj. rurociągu	167,08					167,18
Proj. spadek, średnica, odległość	i=10,0 ‰ PE-RC Ø 160mm, PN10 L=28,00					
Odległości	0,00	6,10			25,30	28,00

W4 W4a

Drogowskaz S.C.
M. Gwiazdowski, A. Sosnowski, M. Grzybowska
ul. Elewatorska 13/22, 15-620 Białystok
tel. (085) 652 06 80, e-mail: drogowskaz-sc@o2.pl

Stadium : **P.W.**	Nazwa rysunku: profil wodociągu	Rysunek nr : 2/6
Skala : 1:100/500	Obiekt: Opracowanie dokumentacji technicznej drogi publicznej oznaczonej symbolem 5KD miejscowym planie zagospodarowania przestrzennego terenu ograniczonego ulicą Wojska Polskiego, zabudową mieszkaniową osiedla Polna, ulicą Utrata, terenami wojskowymi i ulicą łączącą ulicę Utrata i ulicę Sportową w Suwałkach - BRANŻA SANITARNA	Data : 10.2017

BRANŻA SANITARNA

Opracował:			
Imię i nazwisko nr upr.:	Podpis:		
mgr inż. Agata Fiedoruk Walko nr upr. PDL/0049/PWOS/12 Współpraca: inż. Mariusz Walko			