


Profil kanalizacji sanitarnej

Skala 1:100/500

— teren istniejący
— teren projektowany

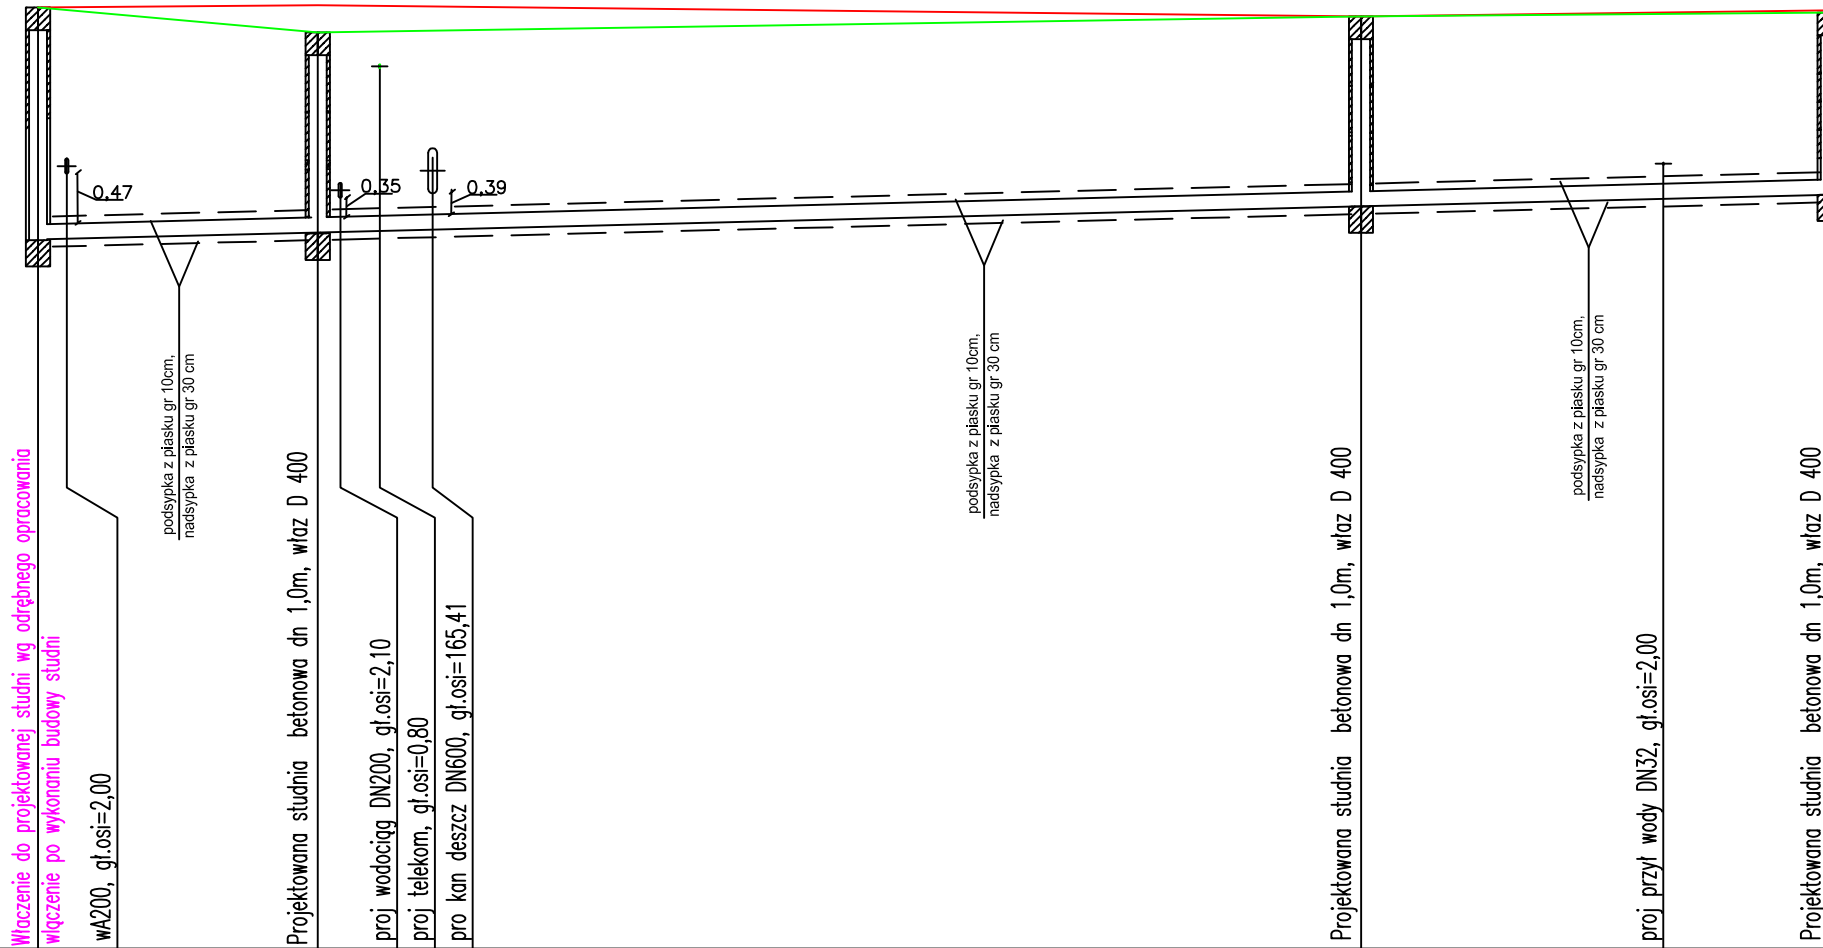

P.p. = 155,00

Włączenie do projektowanej studni wg odrębnego opracowania

Włączenie po wykonaniu budowy studni

WA200, g.l.osi=2,00

podsyпка z piasku gr 10cm, nadsyпка z piasku gr 30 cm

Projektowana studnia betonowa dn 1,0m, właz D 400

proj. wodociąg DN200, g.l.osi=2,10

proj. telekom, g.l.osi=0,80

proj. kan. deszcz DN600, g.l.osi=165,41

podsyпка z piasku gr 10cm, nadsyпка z piasku gr 30 cm

Projektowana studnia betonowa dn 1,0m, właz D 400

podsyпка z piasku gr 10cm, nadsyпка z piasku gr 30 cm

proj. przył. wody DN32, g.l.osi=2,00

Projektowana studnia betonowa dn 1,0m, właz D 400

Rzędna projektowanego terenu	167,45	167,12		167,33	167,38
Rzędna istniejącego terenu	167,45	167,48		167,33	167,41
Zagłęb. dna względem terenu proj.	2,77	2,65		2,51	2,41
Zagłębienie dna od terenu istn.	2,77	3,01		2,51	2,44
Rzędna dna proj. kanatu	164,38	164,47		164,82	164,97
Proj. spadek, średnica, odległość	PVC $i=6,5\%$ ϕ 200mm, lite SN 8 L=14,00				
Odległości	0,00	14,00	18,10	21,60	83,00
					103,0
					114,00

KS1

KS2

KS3

KS4

Drogowskaz s.c.		M. Gwałdzowski, A. Sosnowski, M. Grzybowska ul. Elewatorska 13/22, 15-620 Białystok tel. (085) 652 06 80, e-mail: drogowskaz-sc@o2.pl	
Stadium : P.W.	Nazwa rysunku: profil kanalizacji sanitarnej	Rysunek nr : 3	
Skala : 1:100/500	Opis: Opracowanie dokumentacji technicznej drogi publicznej oznaczonej symbolem 5KD miejscowym planie zagospodarowania przestrzennego terenu ograniczonego ulicą Wojska Polskiego, zabudową mieszkaniową osiedla Polna, ulicą Utrata, terenami wojskowymi i ulicą łączącą ulicę Utrata i ulicę Sportową w Suwałkach - BRANŻA SANITARNA	Data : 10.2017	
BRANŻA SANITARNA			
Opracował:	Imię i nazwisko nr upr.:	Podpis:	
	mgr inż. Agata Fiedoruk Walko nr upr. PDL/0049/PWOS/12		
	Współpraca: inż. Mariusz Walko		