Profil przyłącza kanalizacji sanitarnej

Skala 1:100/500

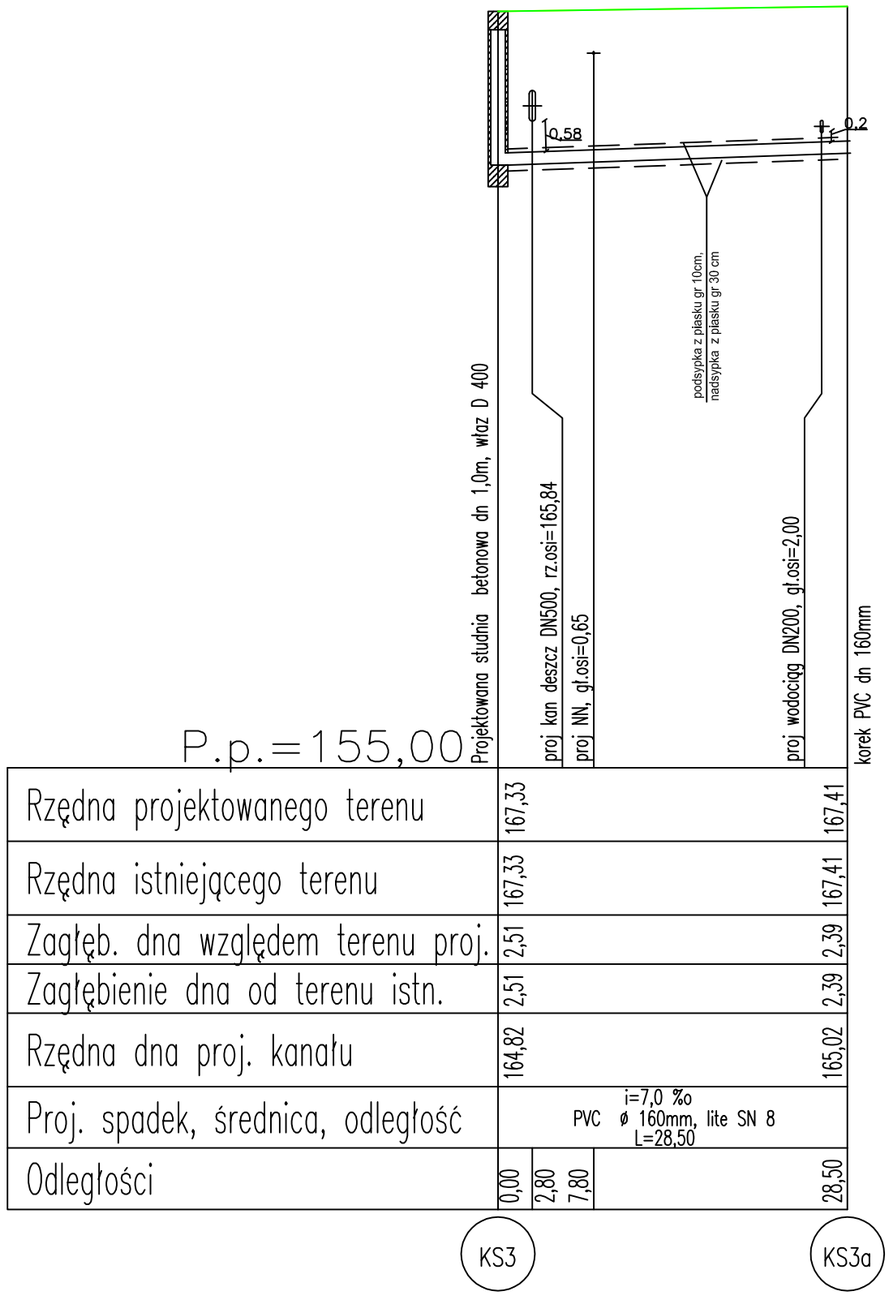

Rzędna projektowanego terenu	167,33			167,41
Rzędna istniejącego terenu	167,33			167,41
Zagłęb. dna względem terenu proj.	2,51			2,39
Zagłębienie dna od terenu istn.	2,51			2,39
Rzędna dna proj. kanału	164,82			165,02
Proj. spadek, średnica, odległość	i=7,0 ‰ PVC ø 160mm, lite SN 8 L=28,50			
Odległości	0,00	2,80	7,80	28,50

teren istniejący

teren projektowany

Drogowskaz s.c.
M. Gwiazdowski, A. Sosnowski, M. Grzybowska
ul. Elewatorska 13/22, 15-620 Białystok
tel. (085) 652 06 80, e-mail: drogowskaz-sc@o2.pl

Stadium : **P.W.**	Nazwa rysunku: profil przyłacza kanalizacji saitarnej	Rysunek nr : 3/1
Skala : 1:100/500	Obiekt: Opracowanie dokumentacji technicznej drogi publicznej oznaczonej symbolem 5KD miejscowym planie zagospodarowania przestrzennego terenu ograniczonego ulicą Wojska Polskiego, zabudową mieszkaniową osiedla Polna, ulicą Utrata, terenami wojskowymi i ulicą łączącą ulicę Utrata i ulicę Sportową w Suwałkach - BRANŻA SANITARNA	Data : 10.2017

BRANŻA SANITARNA

Opracował:

Imię i nazwisko nr upr.:	Podpis:		
mgr inż. Agata Fiedoruk Walko nr upr. PDL/0049/PWOS/12 Współpraca: inż. Mariusz Walko			